



PÔDORYS, M1:250

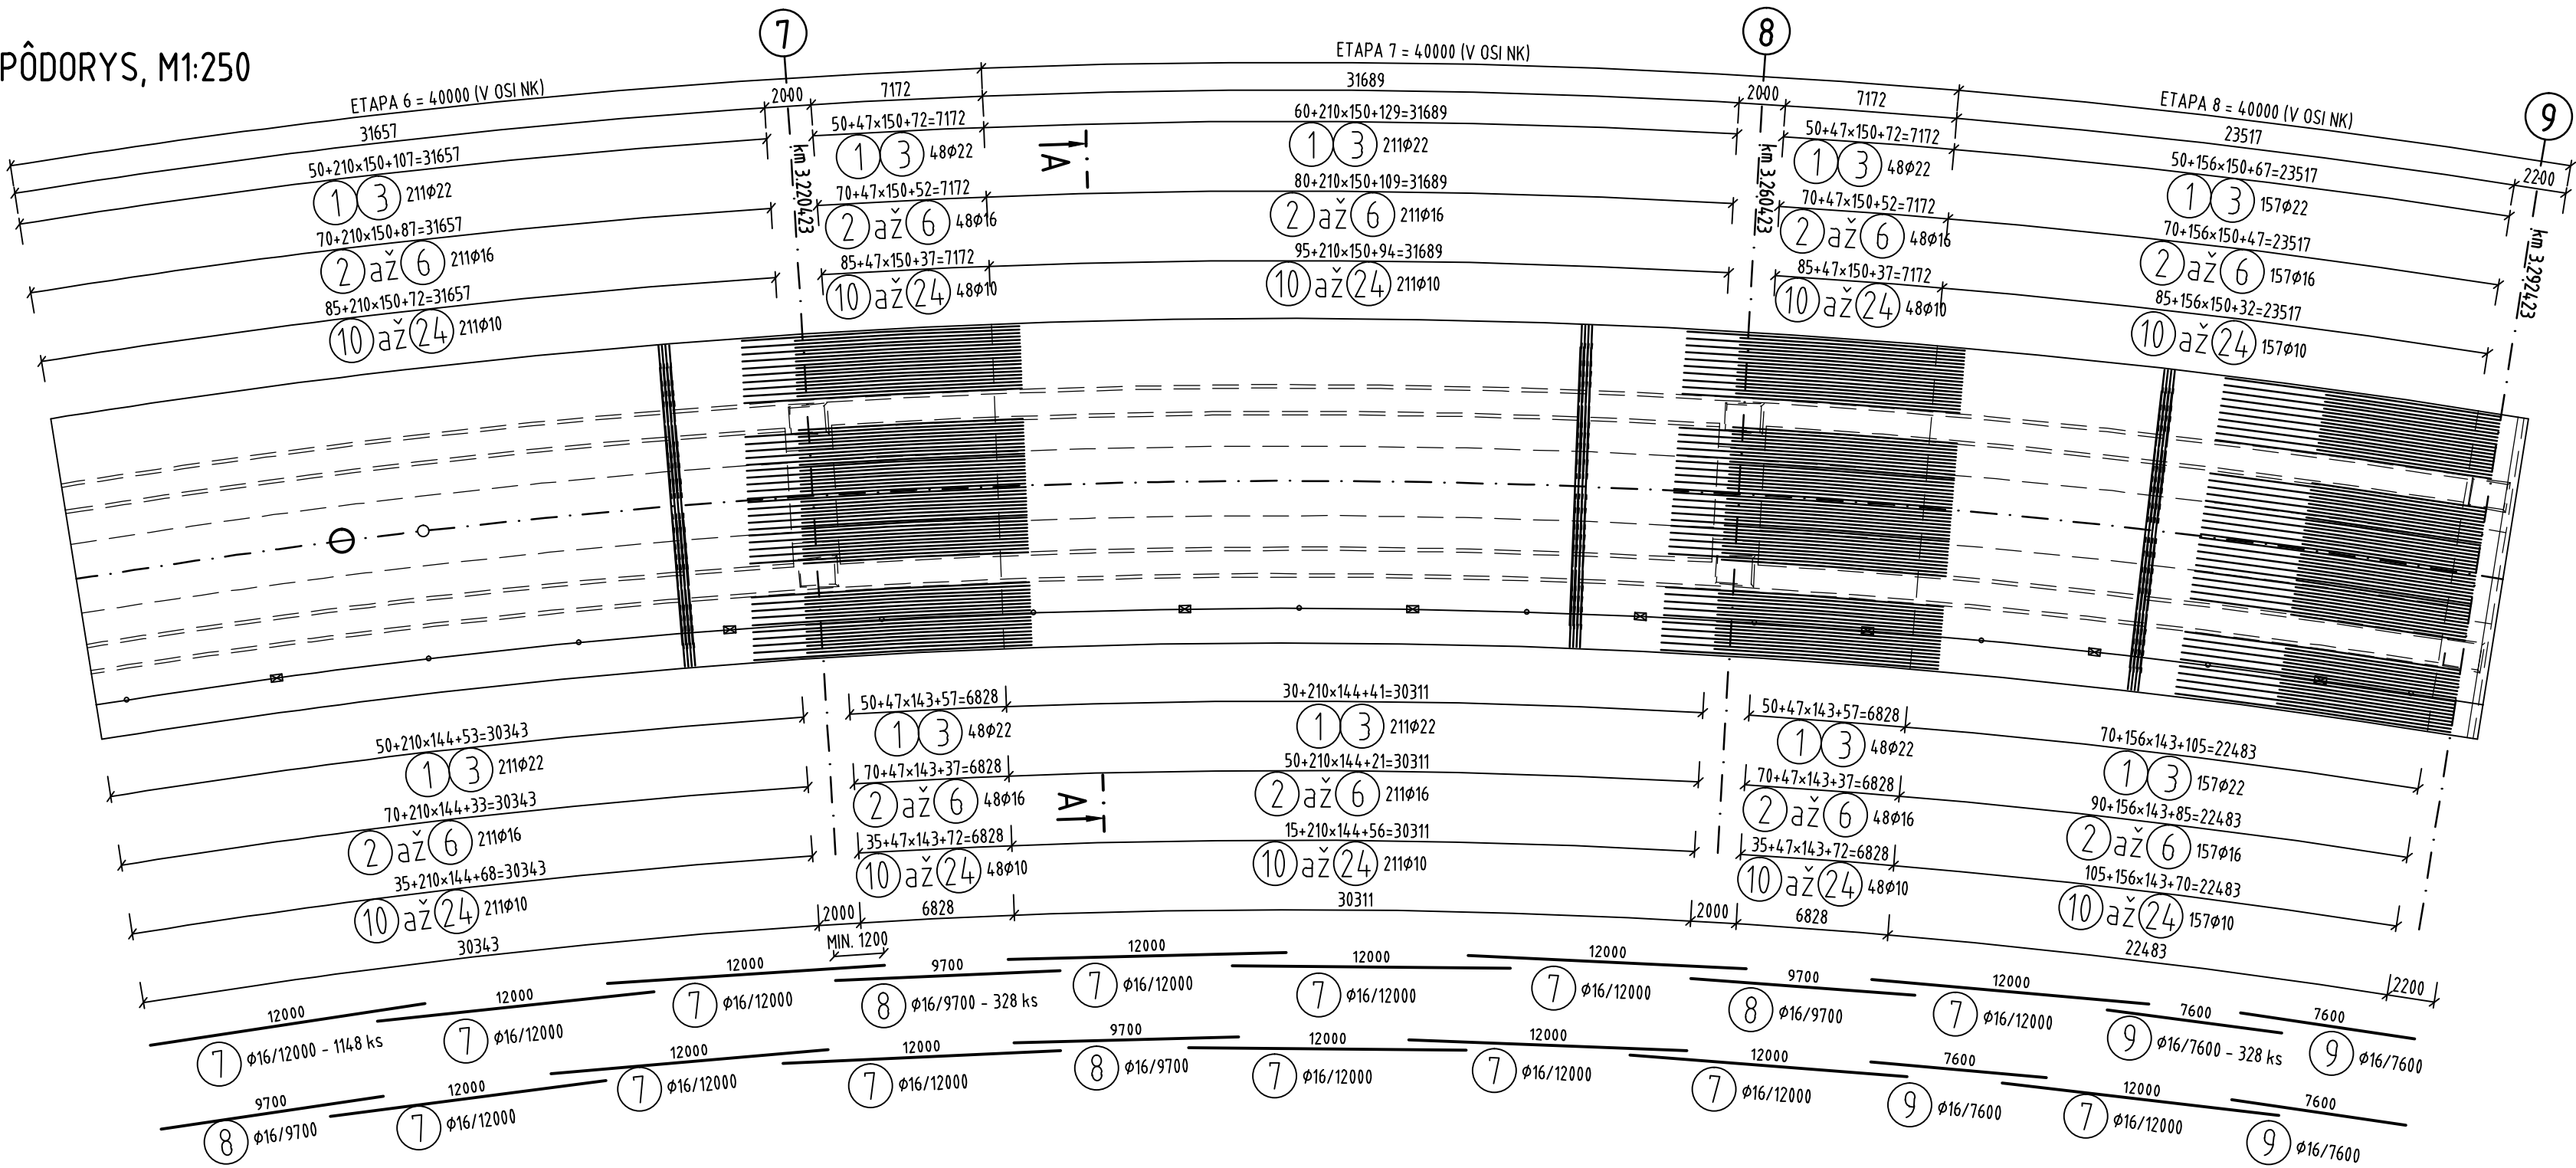

VÝKAZ VÝSTUŽE B500B

č. pol.	D [mm]	Dĺžka [m]	Počet ks.	Dĺžka B500B			
				10	16	20	22
1	22	5.500	675				3712.500
2	22	2.830	675		1910.250		
3	22	12.000	675				8100.000
4	20	5.970	675		4029.750		
5	20	5.860	675		3955.500		
6	22	2.860	675		1930.500		
7	16	12.000	1148		13776.000		
8	16	9.700	328		3181.600		
9	16	7.600	328		2492.800		
10	10	0.760	675	513.000			
11	10	0.880	675	594.000			
12	10	0.960	675	648.000			
13	10	1.040	675	702.000			
14	10	1.020	675	688.500			
15	10	0.920	675	621.000			
16	10	0.810	675	546.750			
17	10	0.760	2700	2052.000			
18	10	0.810	675	546.750			
19	10	0.920	675	621.000			
20	10	1.030	675	695.250			
21	10	1.020	675	688.500			
22	10	0.940	675	634.500			
23	10	0.870	675	587.250			
24	10	0.880	675	594.000			
Celková dĺžka				10732.500	31276.400		11812.500
Špecifická hmotnosť				0.617	1.578	2.466	2.984
Hmotnosť [kg]				6621.953	49354.159		35248.500
Hmotnosť celkom					91224.612		

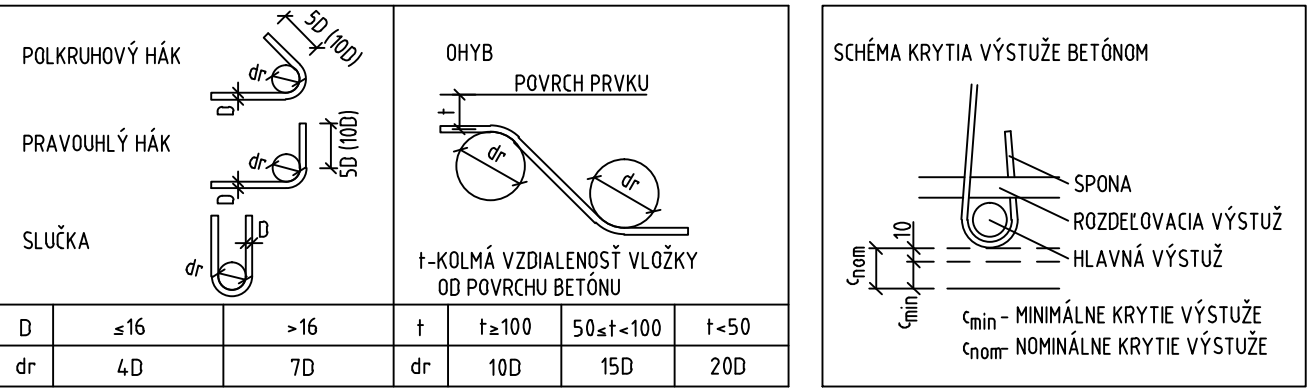


KRYTIE C_{nom}=50mm, HORNÝ POVRCH 35mm


KÓTOVANÉ V OSI PRÚTOV

POZN.: V PRÍPADE KOLÍZIE KÁBLOVÝCH KANÁLIKOV A BETONÁRSKEJ VÝSTUŽE, JE POTREBNÉ BETONÁRSKU VÝSTUŽ UPRAVIŤ


PRIEČNY REZ, M1:25

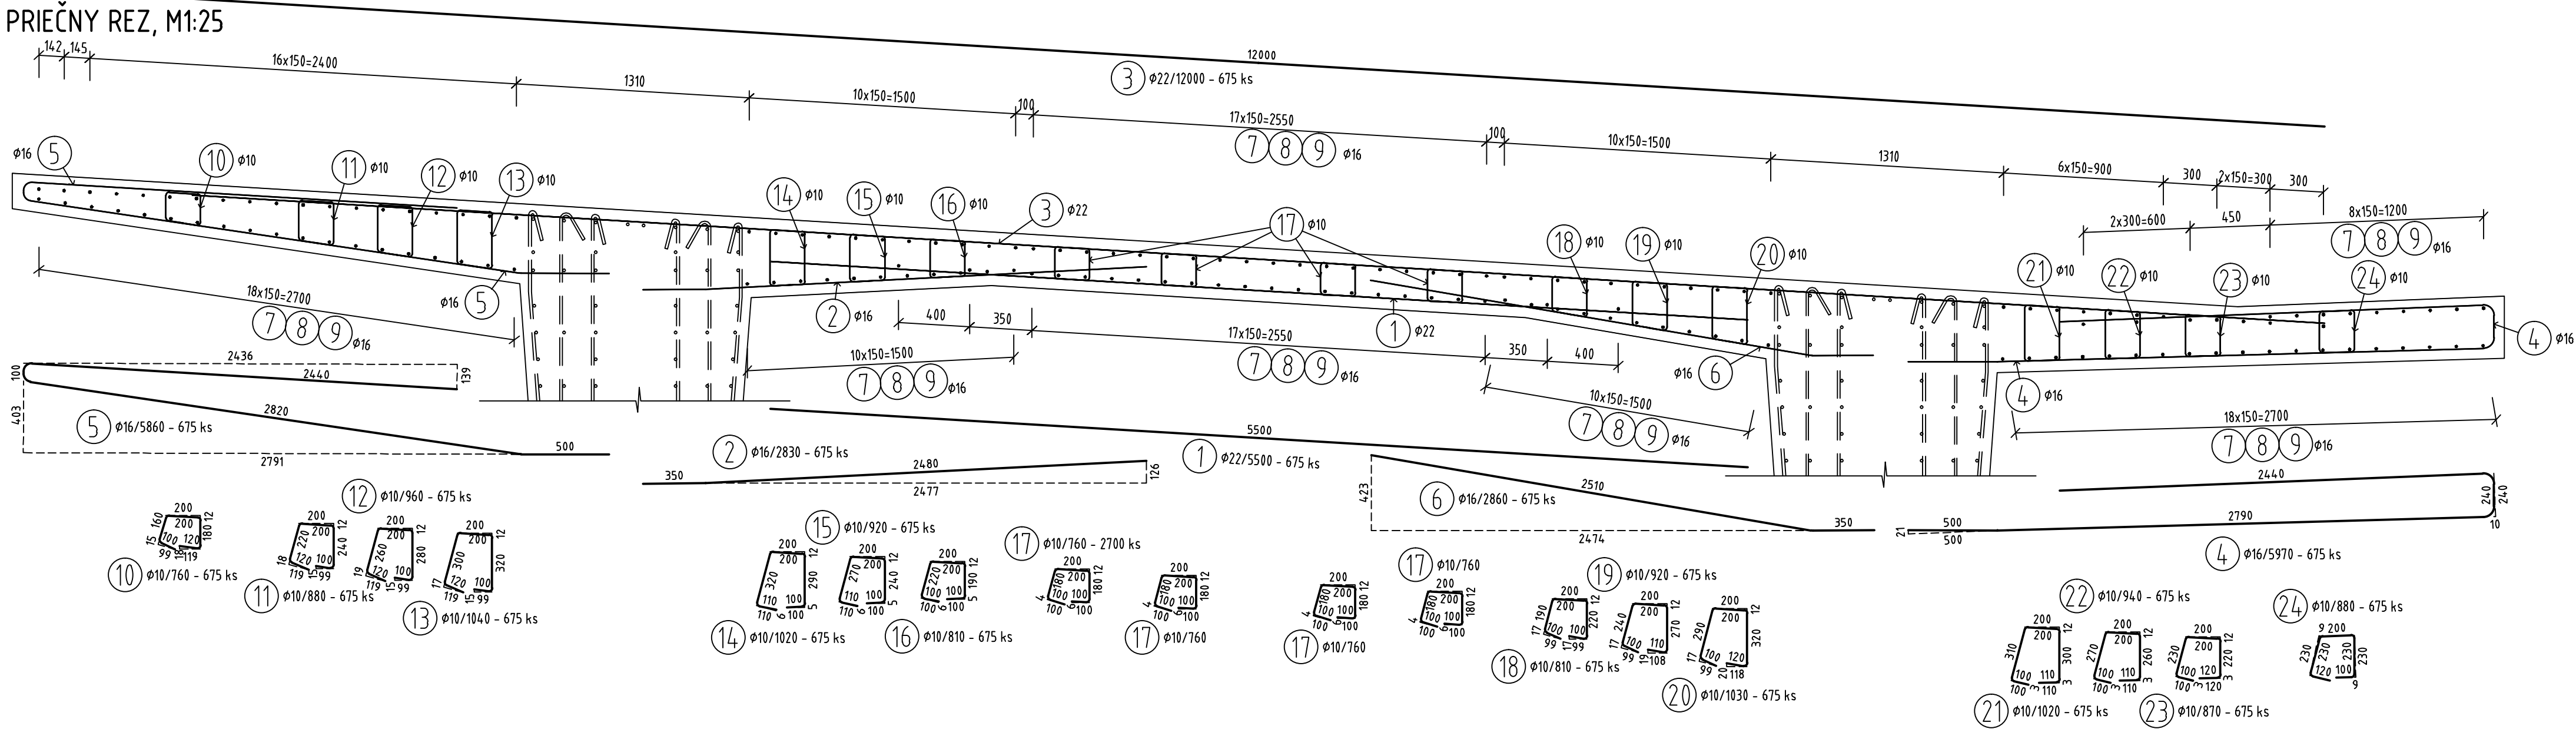

ÚPRAVA VÝSTUŽE V MIESTACH ODVODŇOVAČOV
REZ, M1:25

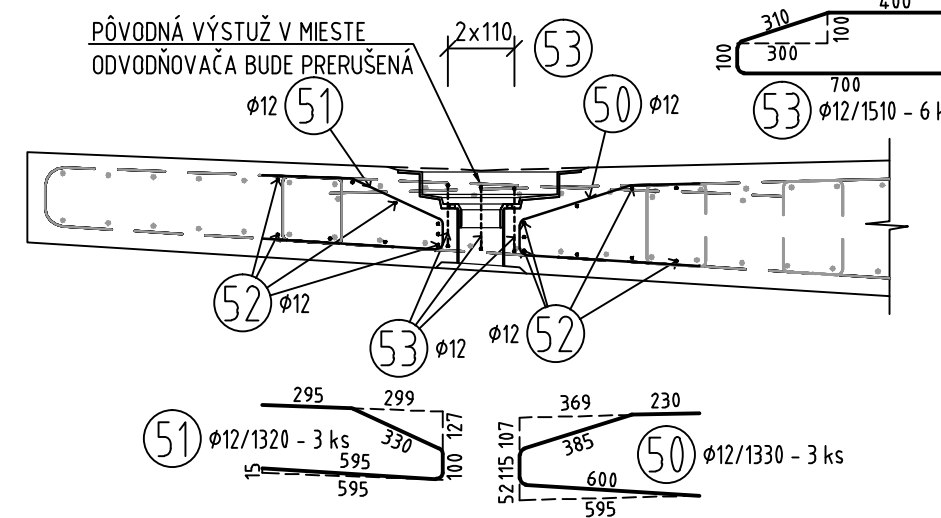

ÚPRAVA VÝSTUŽE V MIESTACH ODVODŇOVAČOV
PÔDORYS, M1:25

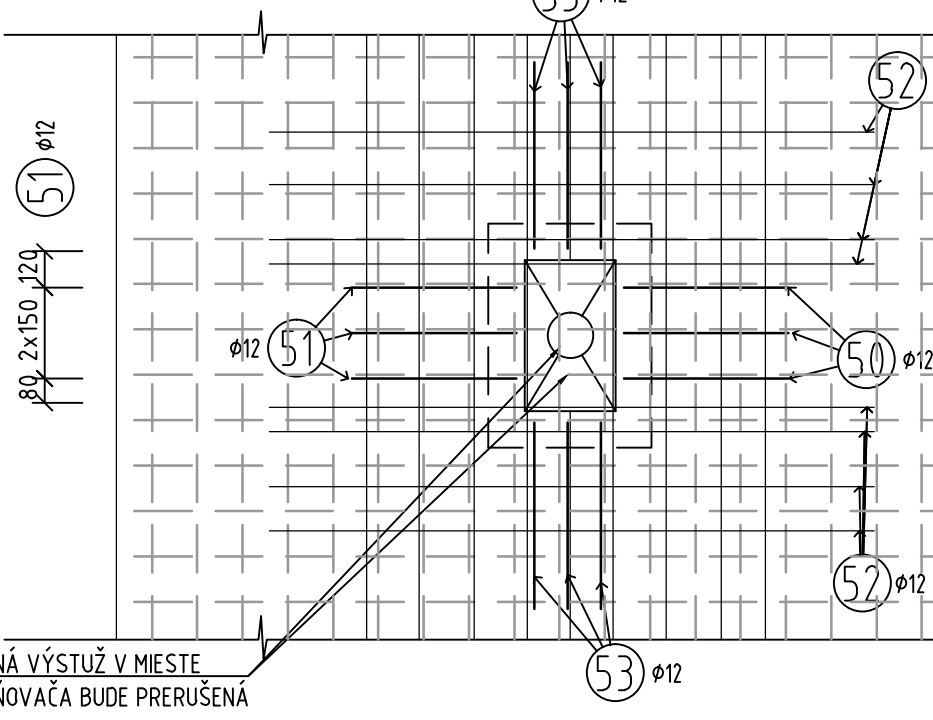

VÝKAZ VÝSTUŽE B500B

č. pol.	D [mm]	Dĺžka [m]	Počet ks.	Dĺžka B500B
50	12	1.330	3	3.990
51	12	1.320	3	3.960
52	12	2.000	34	68.000
53	12	1.510	6	9.060
Celková dĺžka				85.010
Špecifická hmotnosť				0.888
Hmotnosť [kg]				75.489
Hmotnosť celkom				75.489
Hmotnosť pre šks odvodňovačov				603.912

DOKUMENTÁCIA NA REALIZÁCIU STAVBY 202-00

ZÁKAZKA DIALNIČNÝ PRIVÁDZAČ LIETAVSKÁ LÚČKA - ŽILINA I. ETAPA km 0,0 - 3,8		GC GEOCONSULT	
ČASŤ STAVBY 202-00 MOST NAD ÚDOLÍM V KM 3,100		MILETIČOVA 21, P.O. BOX 34 820 05 BRATISLAVA 25 TEL.: 02/5957 4793, FAX.: 02/5957 4798	
PRÍLOHA VÝKRES BETONÁRSKEJ VÝSTUŽE NOSNEJ KONŠTRUKCIE - DOSKA ETAPA 6-8		STUPEN DRS	ČÍSLO ZÁKAZKY 1347/1230
OBJEDNÁVATEL NÁRODNÁ DIALNIČNÁ SPOLOČNOSŤ, a.s.		OKRES ŽILINA	
HLAVNÝ INŽ. PROJ. Ing. Ondrej KUPČO		TECH. KONTROLA Ing. Dušan Ďuriš, PhD.	
ZODP. PROJ. Ing. Andrej Prišula, PhD.		SÚRADNICOVÝ SYSTÉM JTSK	
DÁTUM 05.2015		VÝPRACOVAL Ing. Andrej Prišula, PhD.	
		VÝŠKOVÝ SYSTÉM Bpv	
		FORMÁT 8xA4	
		MIERKA 1:250, 1:25	
		KATASTRÁLNE ÚZEMIE LIETAVSKÁ LÚČKA	
		ČÍSLO PRÍLOHY 8.4	
		SÚPRAVA	