


POZDĹŽNY REZ  
M 1:750

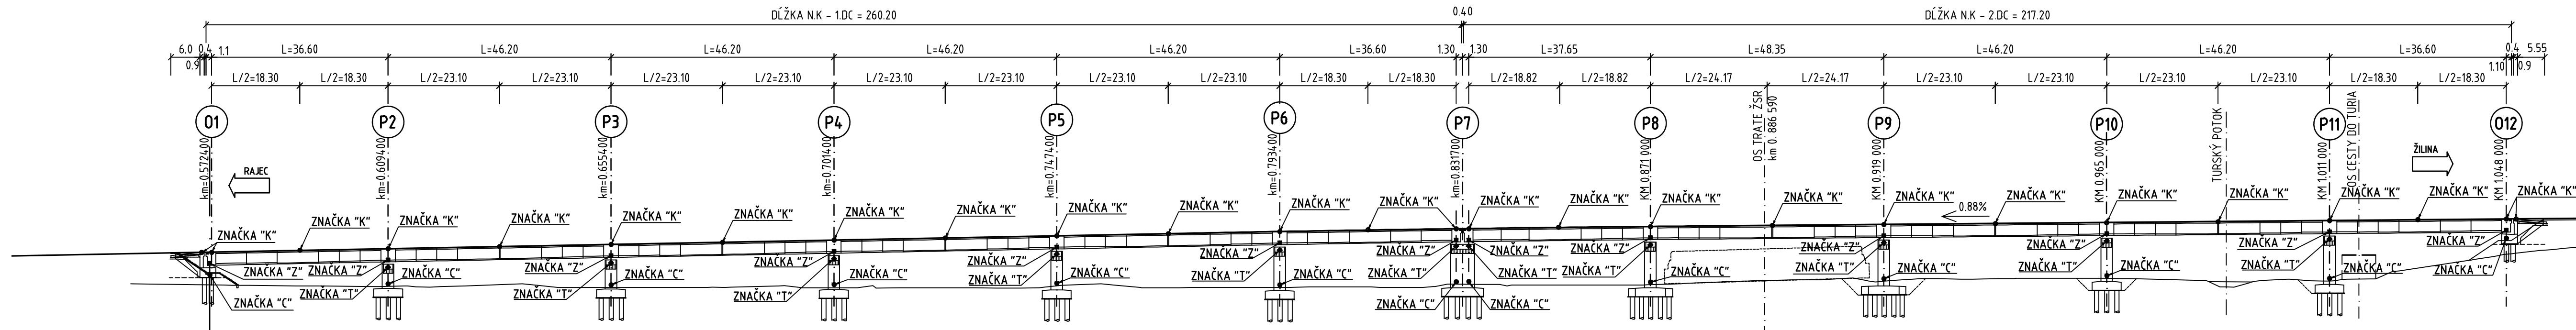


LEGENDA ZNAČIEK

OZNAČENIE	BOD
K	KLINCOVÁ ZNAČKA
C	ČAPOVÁ ZNAČKA
Z	REFLEXNÁ ZNAČKA
T	KRUHOVÝ TERČ

VÝKAZ ZNAČIEK


OZNAČENIE	BOD	POČET ks
K	KLINCOVÁ ZNAČKA	52
C	ČAPOVÁ ZNAČKA	13
Z	REFLEXNÁ ZNAČKA	13
T	KRUHOVÝ TERČ	11

OBJEDNÁVATEĽ

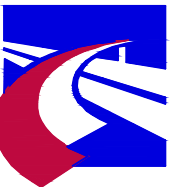


NÁRODNÁ DIAĽNIČNÁ SPOLOČNOSŤ

PRIEČNY REZ  
M 1:200

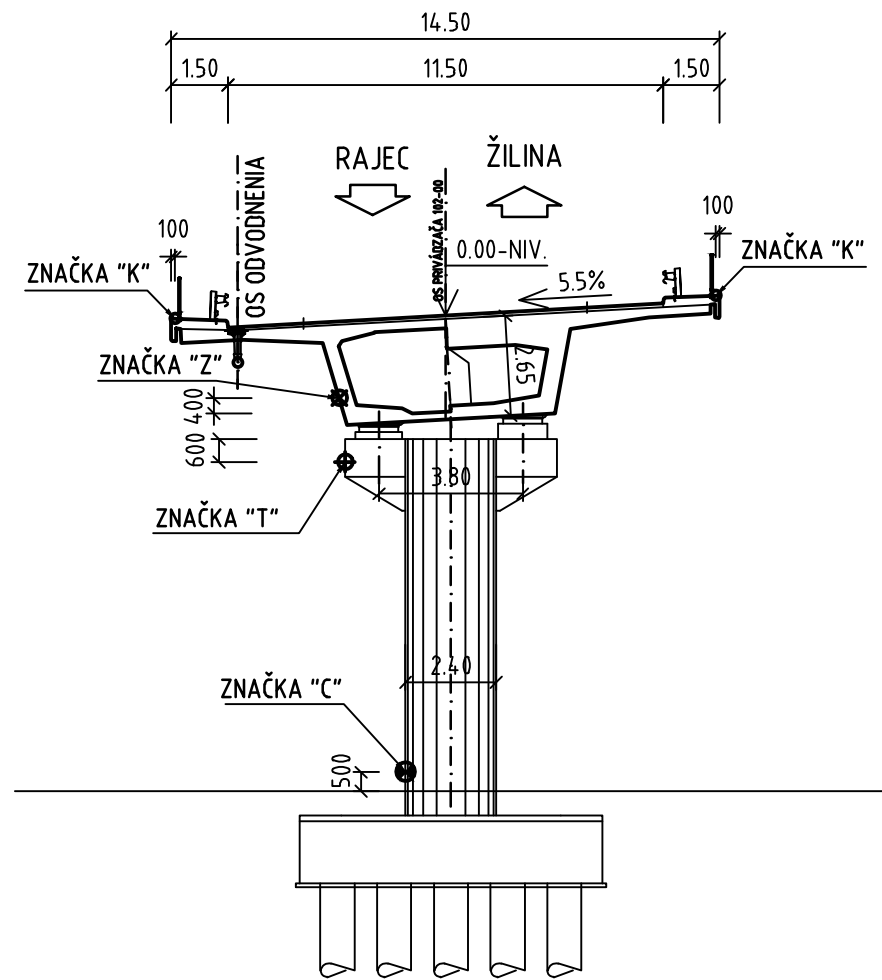


DETAIL STABILIZÁCIE M1:5


ČAPOVÁ ZNAČKA (C)

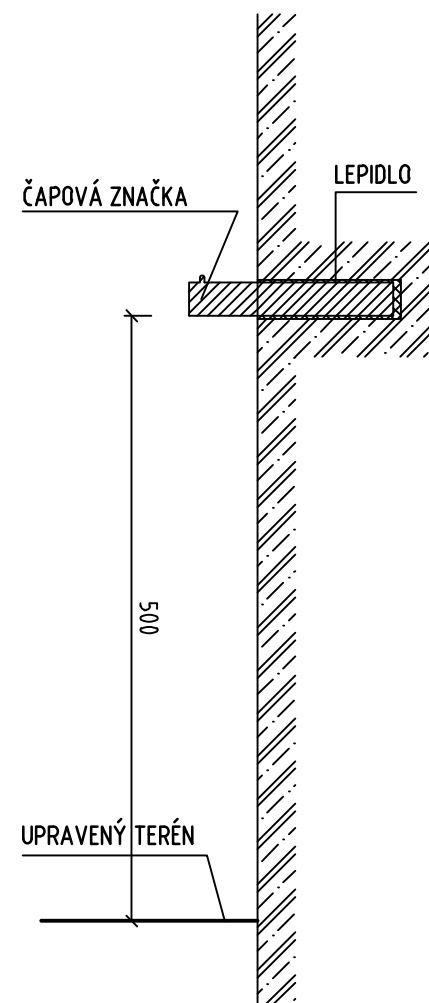

DETAIL "A" M 1:5

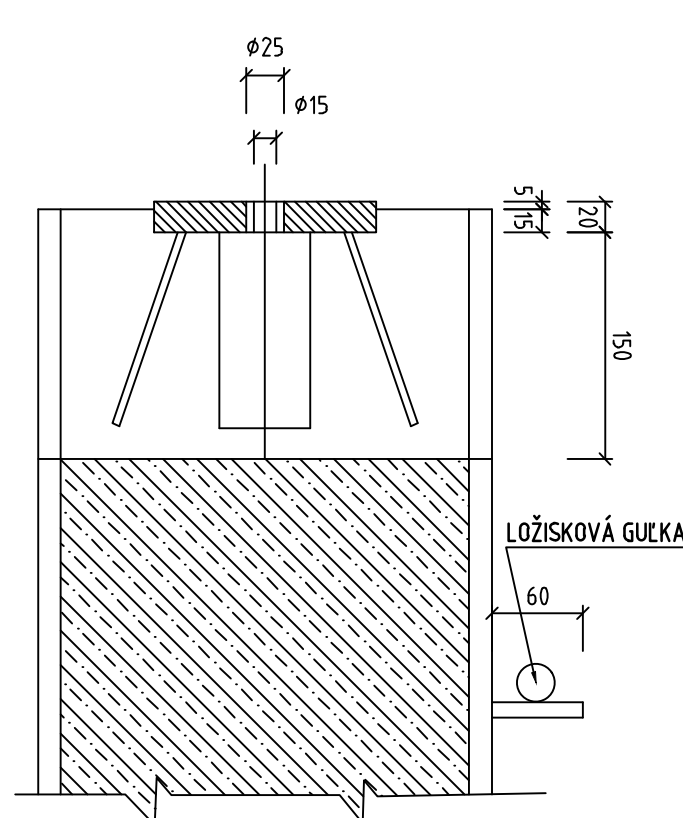


VZŤAŽNÝ BOD  
M 1:20

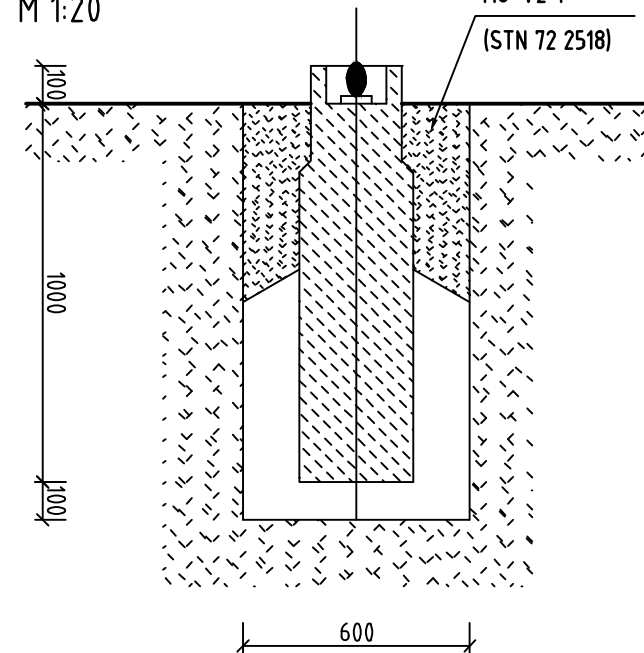


DETAIL STABILIZÁCIE M1:5

KRUHOVÝ TERČ (T)

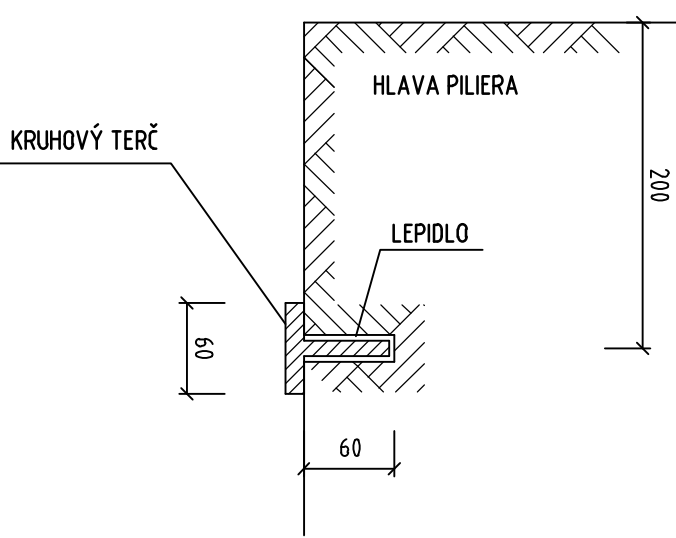


ZNAČKA (Z) M 1:5

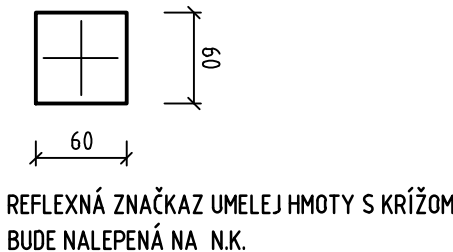

DETAIL STABILIZÁCIE M1:5

KLINCOVÁ ZNAČKA (K)

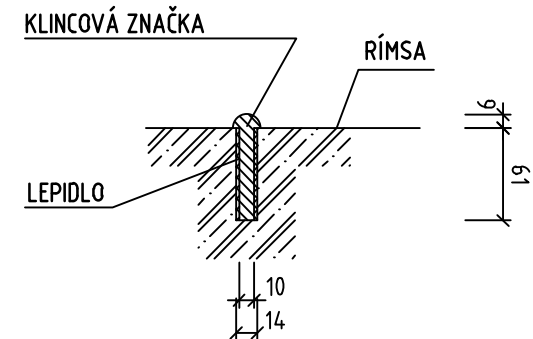

POZNÁMKA

- VZŤAŽNÝ BOD, Z KTORÉHO JE MOŽNÁ ZÁMERA NA POZOROVACIE BODY, MUSÍ BYŤ UMIESTNENÝ V BLÍZKOSTI MOSTA TAK, ABY TIETO BODY MOHLI BYŤ, V PRÍPADE POTREBY, POMOCOU NEHO OBNOVENÉ.
- NAD BODOM MUSÍ BYŤ VOĽNÝ PRIESTOR MIN. 1,0m
- VŠETKY GEODETICKÉ ZNAČKY BUDÚ Z NEKORODUJÚCEHO MATERIÁLU

DOKUMENTÁCIA NA REALIZÁCIU STAVBY  
218-00

ZÁKAZKA <b>DIAĽNIČNÝ PRIVÁDZAČ LIETAVSKÁ LÚČKA - ŽILINA I. ETAPA km 0,0 - 3,8</b>			
ČASŤ STAVBY <b>218-00 MOST NA PRIVÁDZAČI V km 0,810</b>		MILETIČOVA 21, P.O. BOX 34 820 05 BRATISLAVA 25 TEL.: 02/5057 4703, FAX.: 02/5057 4798	
PRÍLOHA <b>VÝKRES VZŤAŽNÝCH BODOV</b>		STUPEN DRS	ČÍSLO ZÁKAZKY 1347/1230
OBJEDNÁVATEĽ <b>NÁRODNÁ DIAĽNIČNÁ SPOLOČNOSŤ, a.s.</b>		OKRES ŽILINA	
HLAVNÝ INŽ. PROJ. Ing. Ondrej KUPČO		TECH. KONTROLA Ing. Andrej Prítula, PhD.	SÚRADNICOVÝ SYSTÉM JTSK
ZODP. PROJ. Ing. Dušan Ďuriš, PhD.		VYPRACOVAL Ing. Dušan Ďuriš, PhD.	VÝŠKOVÝ SYSTÉM Bpv
DÁTUM 05.2015		FORMÁT 5x A4	MIERKA 1:750;200;20,5
		ČÍSLO PRÍLOHY 10.8	SÚPRAVA