


ZOZNAM SÚRADNÍČ VRCHOLOVÝCH BODOV TRASY

| STOKA "A" | | | |
|-----------|------------|-------------|-------------|
| BOD | STANIČENIE | SÚRADNICA Y | SÚRADNICA X |
| ZÚ(A) | 0,000 00 | 445108.052 | 1180819.546 |
| Š 1 | 0,003 40 | 445107.245 | 1180822.853 |
| Š 2 | 0,021 30 | 445097.640 | 1180837.958 |
| Š 3 | 0,048 80 | 445086.177 | 1180862.955 |
| Š 4 | 0,073 89 | 445062.699 | 1180854.113 |
| Š 5 | 0,077 73 | 445061.345 | 1180857.708 |
| Š 6 | 0,125 73 | 445106.263 | 1180874.632 |
| Š 7 | 0,175 73 | 445153.055 | 1180892.253 |
| Š 8 | 0,225 73 | 445199.839 | 1180909.896 |
| Š 9 | 0,275 73 | 445246.161 | 1180928.717 |
| Š 10 | 0,325 73 | 445290.805 | 1180951.232 |
| Š 11=KÚ | 0,365 73 | 445325.985 | 1180970.271 |

| STOKA "A-1" | | | |
|-------------|------------|-------------|-------------|
| BOD | STANIČENIE | SÚRADNICA Y | SÚRADNICA X |
| ZÚ=Š5(A) | 0,000 00 | 445061.345 | 1180857.708 |
| Š 12 | 0,050 00 | 445014.550 | 1180840.095 |
| Š 13 | 0,100 00 | 444967.846 | 1180822.242 |
| Š 14 | 0,150 00 | 444922.028 | 1180802.225 |
| Š 15 | 0,185 00 | 444891.236 | 1180785.586 |
| Š 16=KÚ | 0,230 00 | 444853.683 | 1180760.790 |

501-02 DAŽĎOVÁ KANALIZÁCIA ČASTI STAVBY 102-00

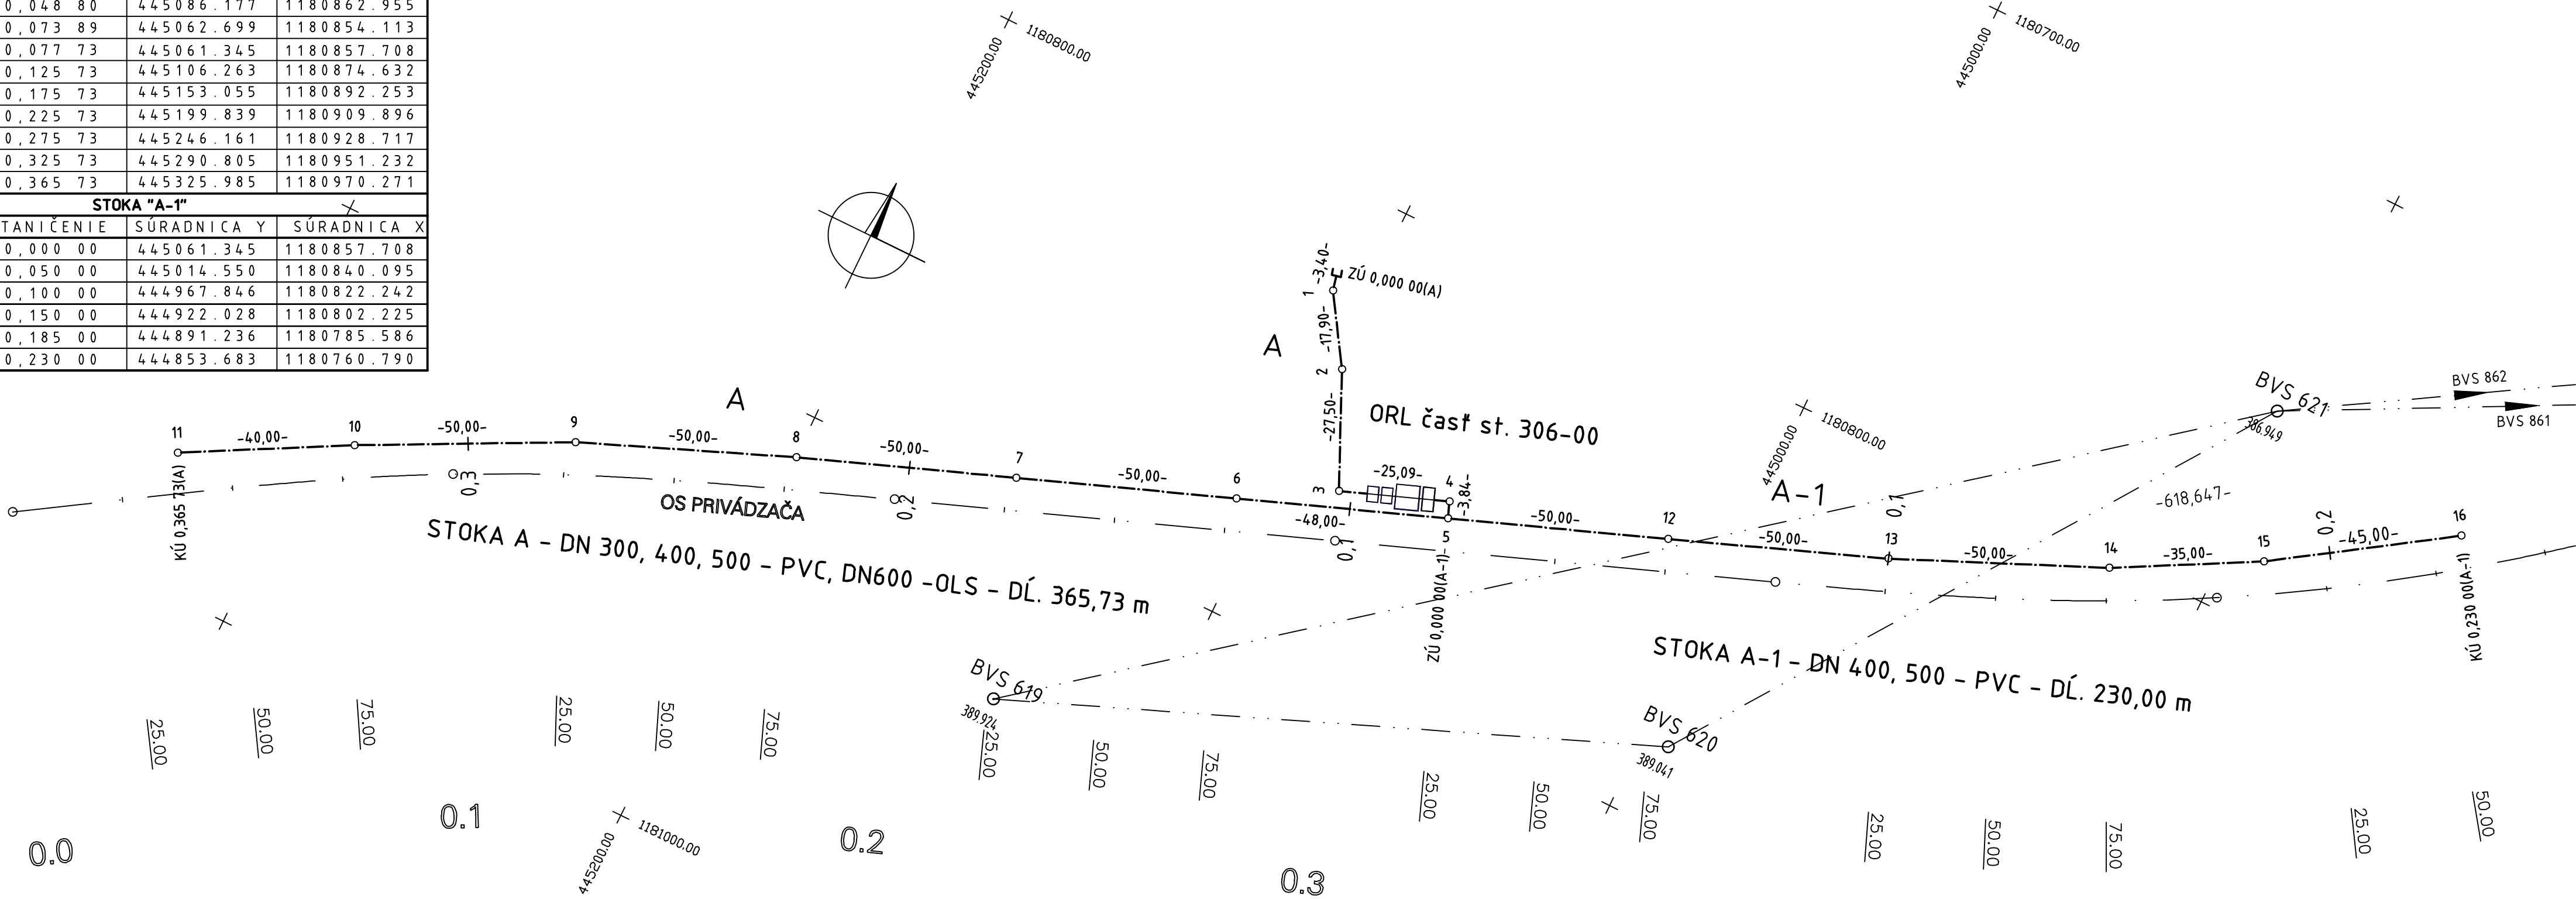

BODY VYTÝČOVACEJ SIETE PRIVÁDZAČA LIETAVSKÁ LÚČKA - ŽILINA

| č. bodu | súradnica y | súradnica x | výška z |
|---------|-------------|-------------|---------|
| BVS 619 | 445135,767 | 1180939,479 | 389,924 |
| BVS 620 | 444993,952 | 1180882,347 | 389,041 |
| BVS 621 | 444903,443 | 1180753,744 | 386,946 |

OBJEDNÁVATEĽ



NÁRODNÁ DIAĽNIČNÁ SPOLOČNOSŤ

DOKUMENTÁCIA NA REALIZÁCIU STAVBY
501-02

PRESNOSŤ VYTÝČENIA PODĽA STN 73 0422 A STN 01 3419 A ICH ZMIEN Č. 1

| | | | |
|--|-------------------------------------|--|--------------------------------|
| ZÁKAZKA DIAĽNIČNÝ PRIVÁDZAČ LIETAVSKÁ LÚČKA - ŽILINA I. ETAPA km 0,0 - 3,8 | | GC GEOCONSULT | |
| ČASŤ STAVBY 501-02 Dažďová kanalizácia časti stavby 102-00 | | MILETIČOVA 21, P.O. BOX 34 820 05 BRATISLAVA 25 TEL.: 02/5057 4703, FAX.: 02/5057 4798 | |
| PRÍLOHA VYTÝČOVACÍ VÝKRES-stokový systém A | | STUPEŇ DRS | ČÍSLO ZÁKAZKY 1347/1230 |
| OBJEDNÁVATEĽ NÁRODNÁ DIAĽNIČNÁ SPOLOČNOSŤ, a.s. | | OKRES ŽILINA | |
| HLAVNÝ INŽ. PROJ. Ing. Ondrej KUPČO | TECH. KONTROLA Ing. Ondrej KUPČO | SÚRADNICOVÝ SYSTÉM JTSK | KATASTRÁLNE ÚZEMIE: PORÚBKA |
| ZODP. PROJ. Ing. Eva VOLLEKOVÁ | VYPRACOVAL Ing. Monika HLÔŠKOVÁ | VÝŠKOVÝ SYSTÉM Bpv | ČÍSLO PRÍLOHY 3.1 |
| DÁTUM 05.2015 | FORMÁT 4x A4 | MIERKA 1:1000 | SÚPRAVA |