


REZ 1 - 1`
Mierka
Dĺžka 1 : 200
Výška 1 : 100

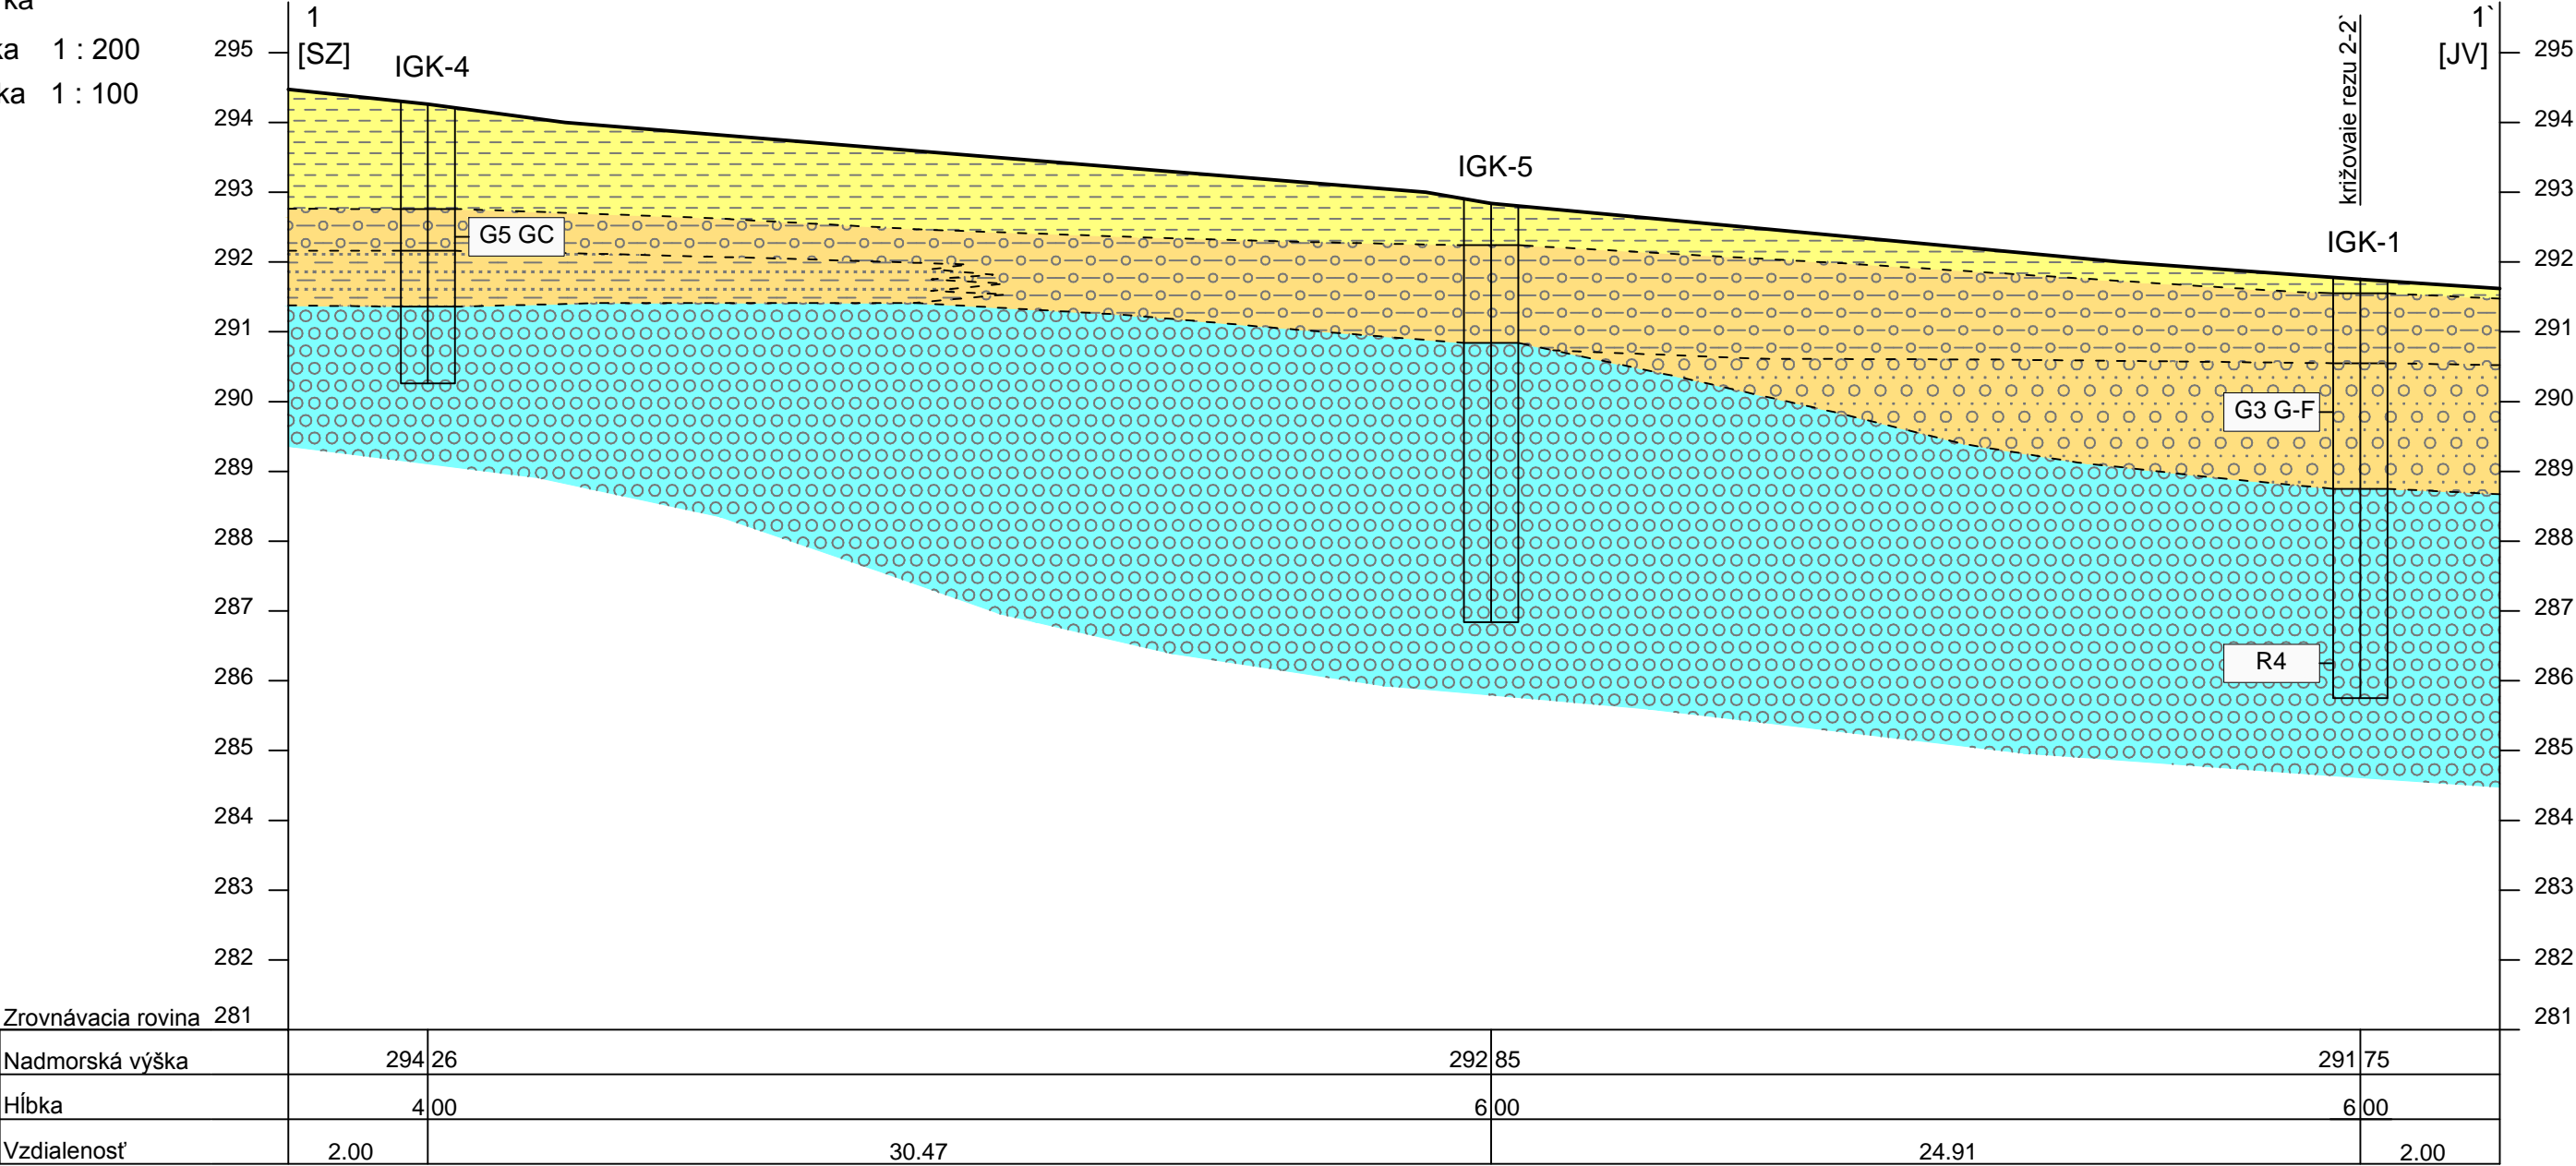

Vysvetlivky:

Kvartér

Deluviálne sedimenty

íl so strednou plasticitou F6 CI
pevná - tvrdá konzistencia

Deluviálno - eluviálne sedimenty

íl štrkovitý F2 CG
štrk ílovitý G5 GC
pevná - tvrdá konzistencia

íl piesčitý F4 CS
pevná konzistencia

štrk s prímiesou jemnozrnej zeminy G3 G-F
stredne uľahnutý

Neogén

zvetrané vulkanické konglomeráty
R3 - R4

G5 GC miesto odberu vzoriek
zatriedenie podľa STN 72 1001

a) / b) litologické hranice :
a) zistené
b) predpokladné

 ENVIGEO®	ZHOTOVITEĽ: ENVIGEO, a. s. Kynceľová 2 974 11 <u>BANSKÁ BYSTRICA</u>	OBJEDNÁVATEĽ: Domov dôchodcov a domov sociálnych služieb Krupina Partizánska 24/2 963 01 <u>KRUPINA</u>	
Názov úlohy: Krupina – Novostavba špecializovaného zariadenia pre seniorov, inžinierskogeologický prieskum			
Názov prílohy:	Schematický inžinierskogeologický rez 1 - 1'		
Autor prílohy:	Ing. M. Seko	Príloha číslo:	B2.1
Zodpovedný riešiteľ:	Mgr. A. Jasovská	Dátum:	august 2021
Grafické spracovanie:	Bc. T. Vasiľko	Mierka:	1:200/1:100