


REZ A - A

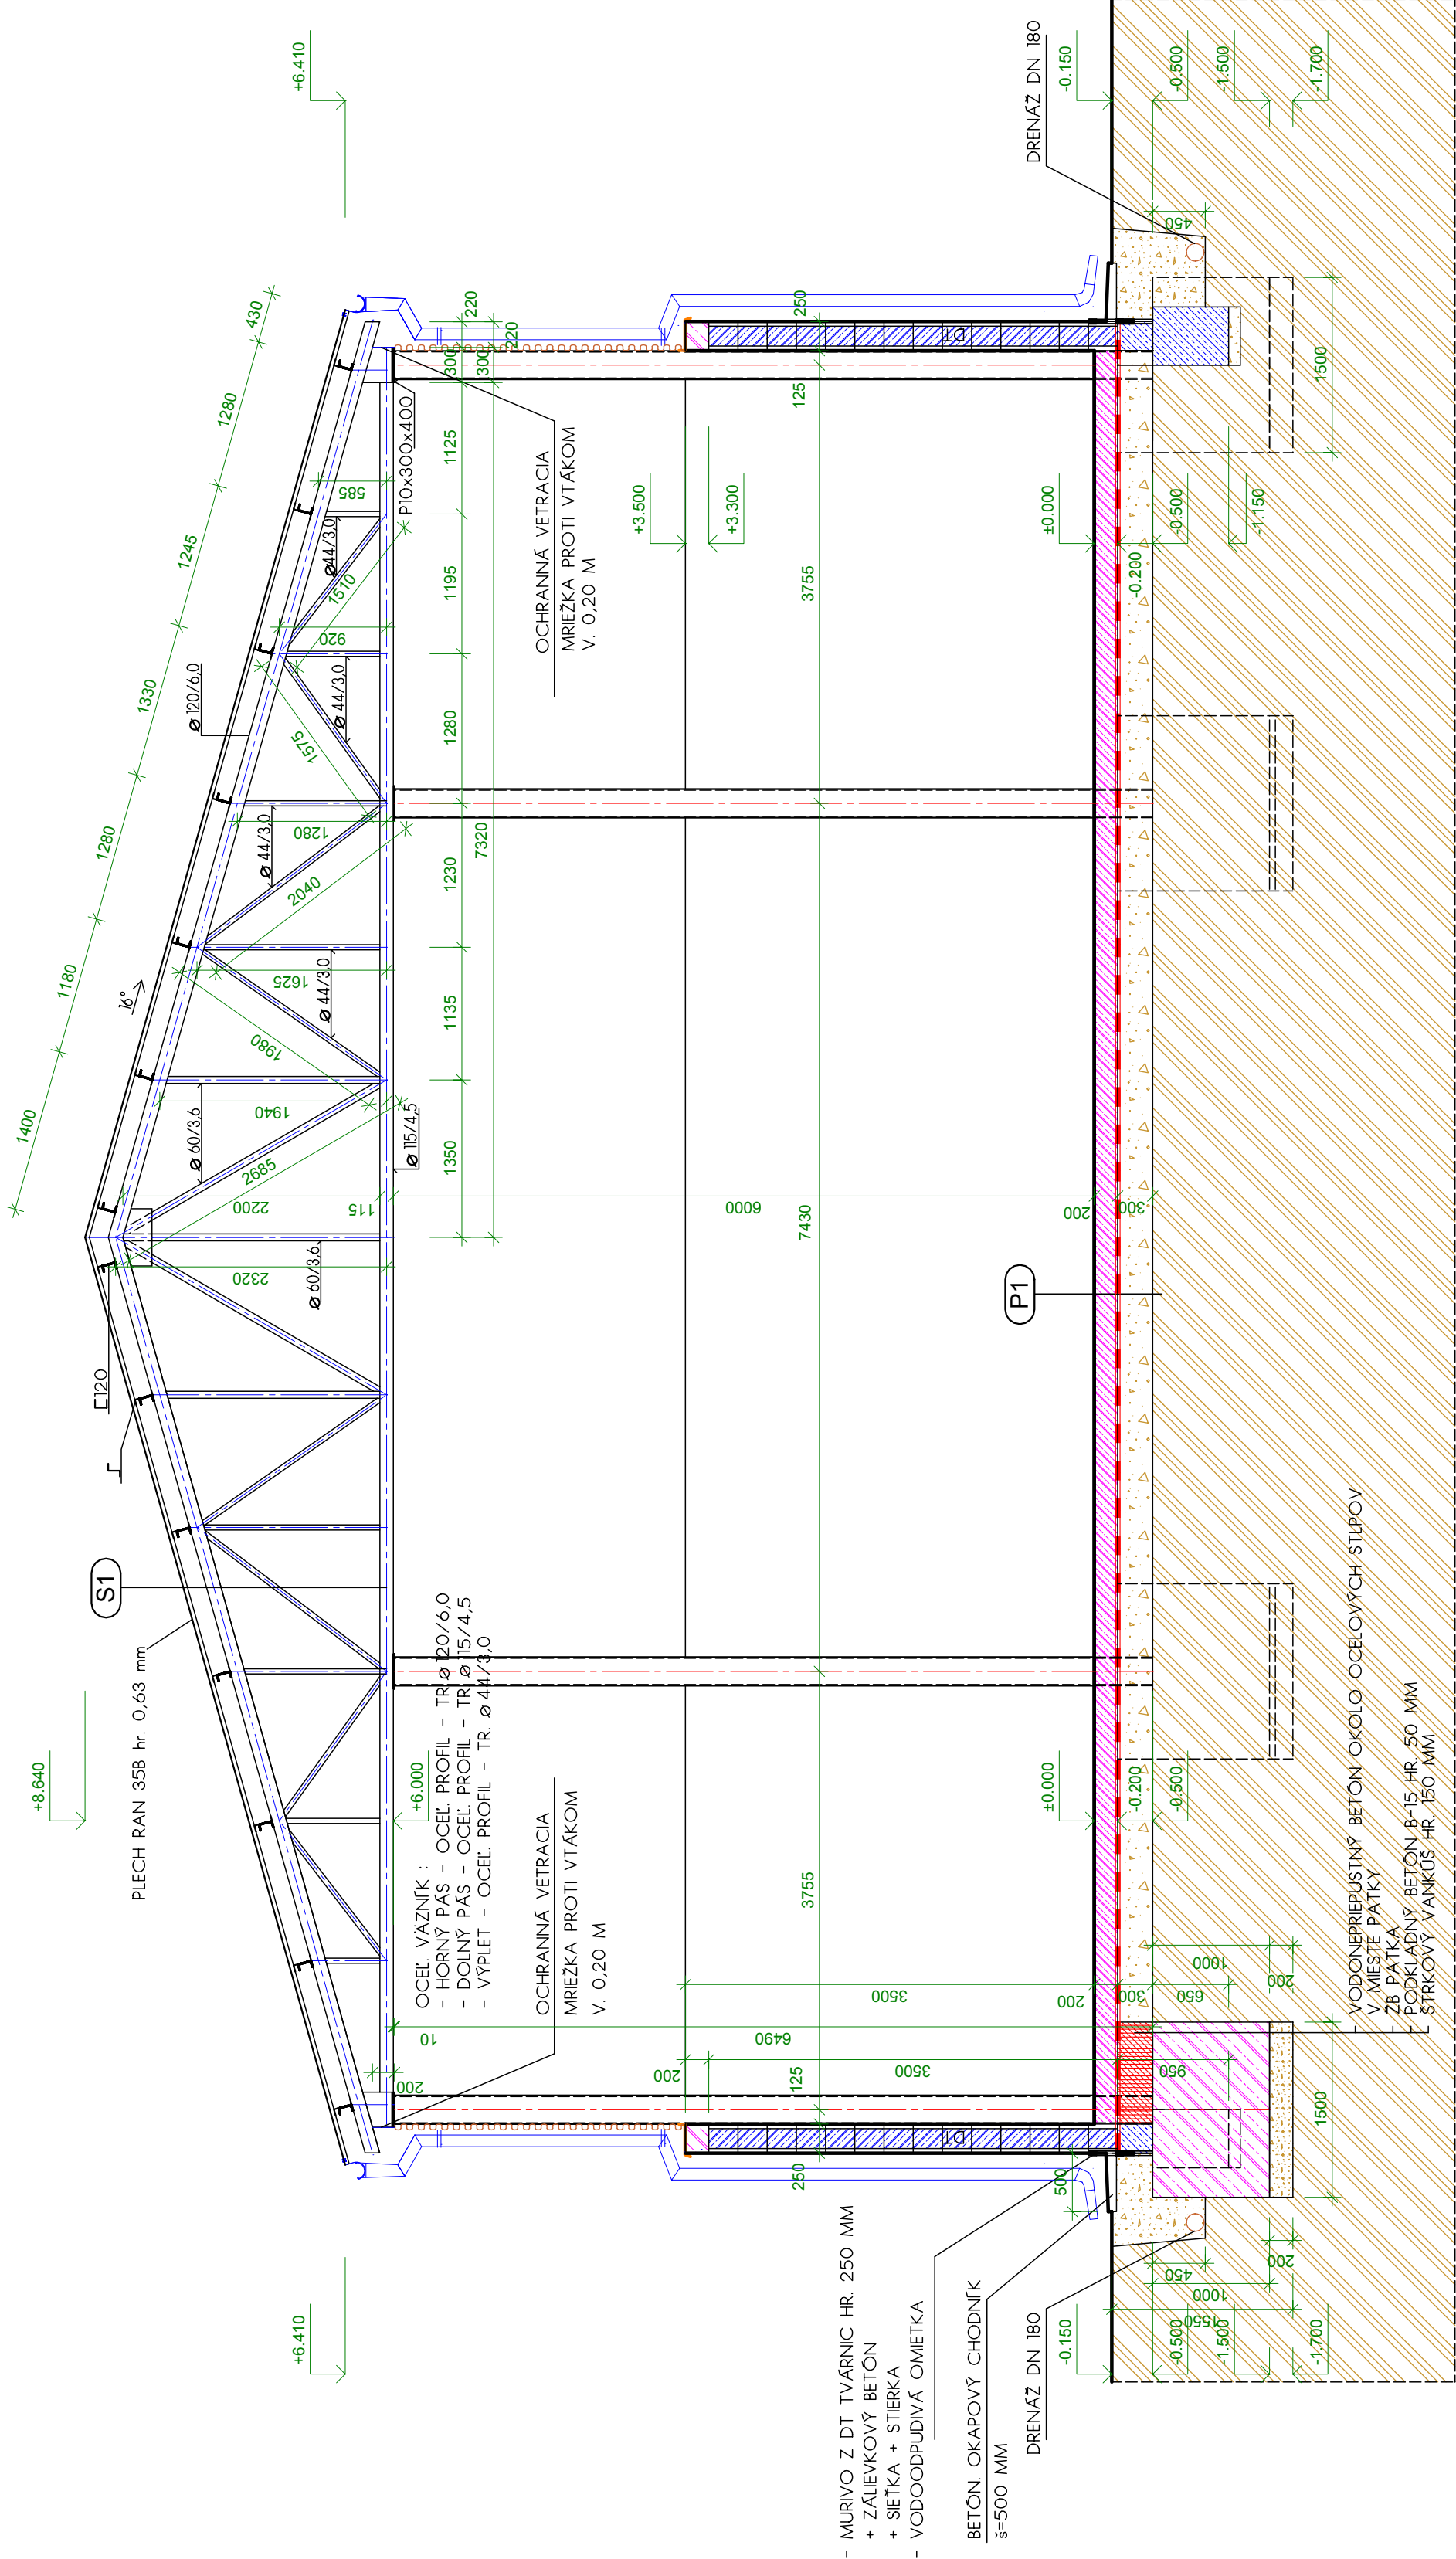

LEGENDA

- OBVODOVÝ PLÁŠT Z PLECHOV – RAN 358 hr. 0,63 mm
- ŽELEZOBETÓN
- MURIVO Z DT TVÁRNIC HR. 250 MM
- PROSTÝ BETÓN C 16/20
- ZHUTNENÝ ŠTRKOVÝ VANKUŠ
- RASTLÁ ZEMINA
- HYDROIZOLÁCIA – HYDROBIT
- HYDROIZOLÁCIA – FÓLIA PLATÓN

SKLADBA PODLAHY:

- ZÁKLADOVÁ DOSKA HR. 200 MM, Z BETÓNU C 25/30–B 30
- SEPARAČNÁ PE FÓLIA
- OCHRANNÁ GEOTEXTÍLIA – 300 g/m<sup>2</sup>
- HYDROIZOLAČNÁ FÓLIA : FATRAFOL 806
- OCHRANNÁ GEOTEXTÍLIA – 200 g/m<sup>2</sup>
- ZHUTNENÝ ŠTRKOPIESOK HR. 300 MM
- ZHUTNIT NA I<sub>b</sub> = 0,8
- RASTLÝ TERÉN

SKLADBA STRECHY:

- PLECHOVÁ KRYTINA – RAN 358 hr. 0,63 mm
- OCELOVÝ PRIEHRADOVÝ VÁZNIK

±0,000 = ÚROVEŇ NAVRHovANEJ PODLAHY

VYPRACOVAL: ING. JÁN STAS	AUTOR NÁVRHU ING. JÁN STAS
ZODPOVEDNÝ PROJEKTANT ING. JÁN STAS	PROJEKTANT STAVBY ING. JÁN STAS
	MIESTO STAVBY STREDA N. BODROGOM
	INVESTOR HELMECZI JÁN, UL. KAMENECKÁ 551/23, STREDA N. BODROGOM
	NÁZOV STAVBY SKLAD OBJEMOVÝCH A JADROVÝCH KRMÍV
	ČÍSLO ZÁKAZKY
OBJEKT	SO 01 - SKLAD OBJEMOVÝCH A JADROVÝCH KRMÍV
OBŠAH	REZ A-A
ČASŤ	STAVEBNÁ
	0126+A1

PROJEKTANT:

APRO, s.r.o. Trábišov  
M.R.Štefánik 68/1  
075 01 TRÁBIŠOV  
tel.: 036/672 47 51  
www.aprotrv.sk  
e-mail: stas@aprotrv.sk

4

1

PROJEKTANT

ČÍSLO KÓPIE	STUPEŇ	ZEM STAVBY	PRED DOKONENÍM
	FORMAT	4 x A4	
	DÁTUM	2838/30	10/2024
	MIERKA	1:50	
	ČÍSLO ZÁKAZKY		
KLASIFIKÁCIA STAVBY	1	2	5
ČÍSLO VÝKRESU			104