


Číslo objednávky:

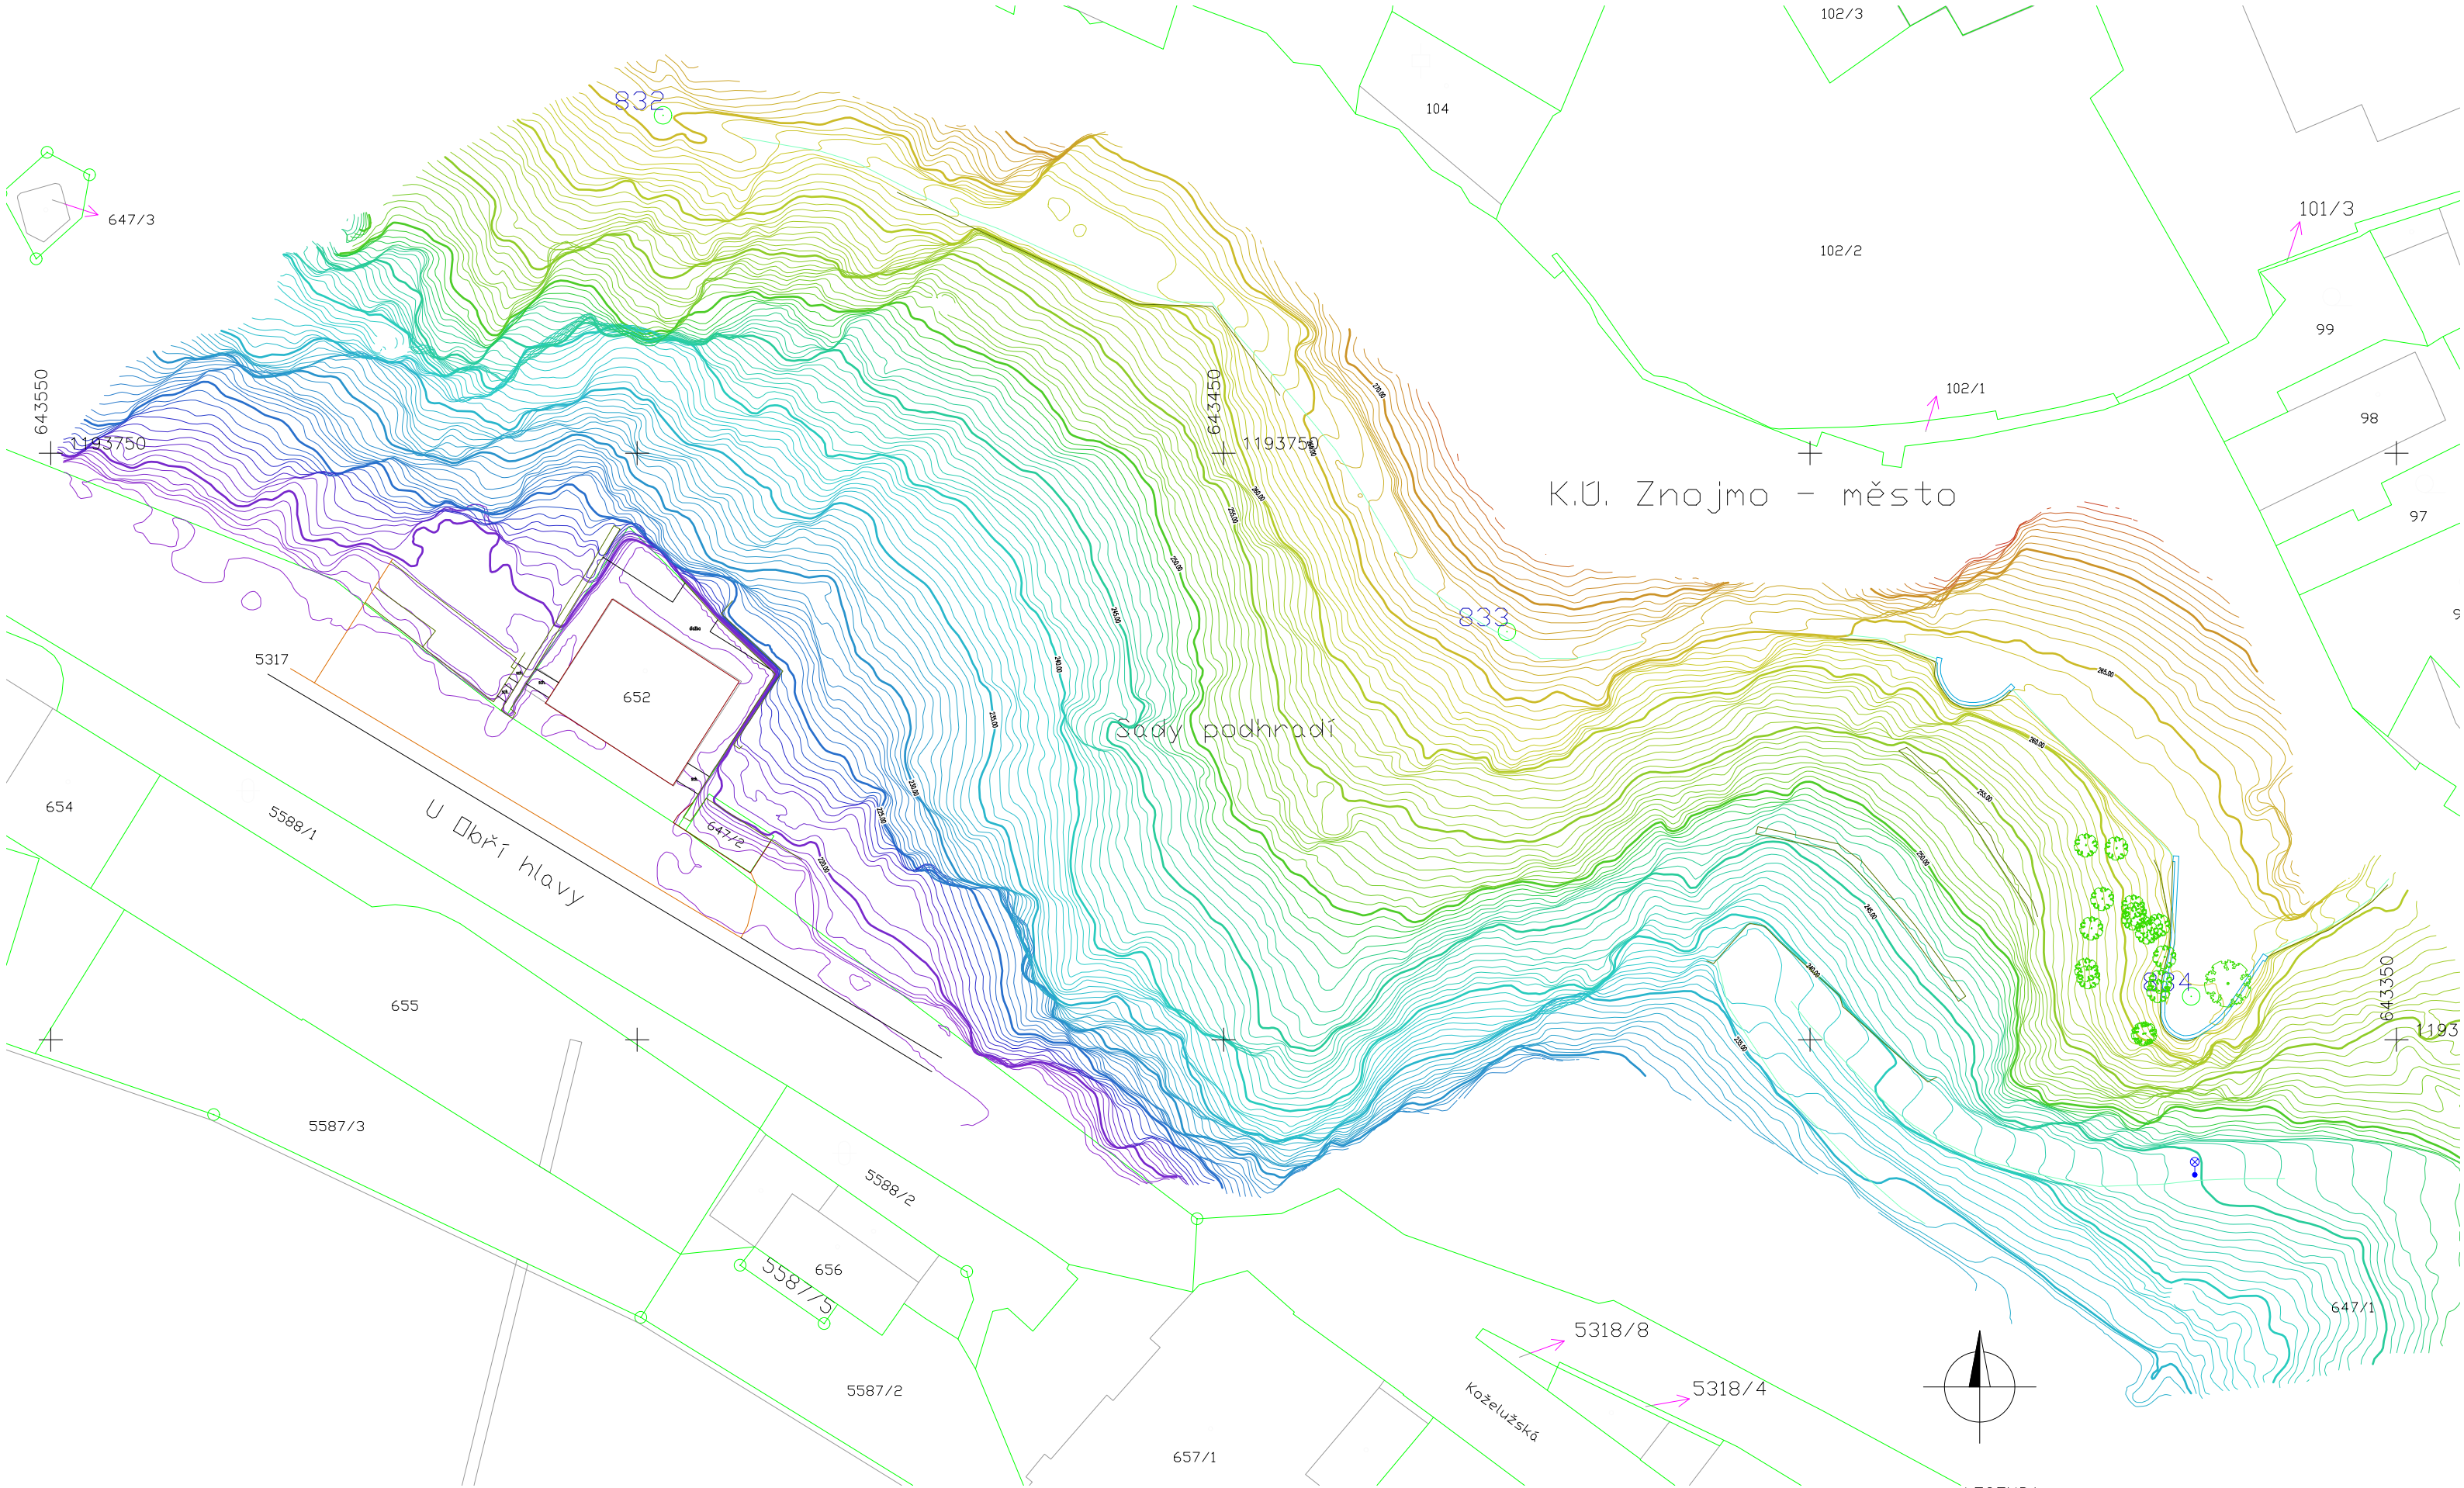







Jméno: Ing. Michal Čipera

Náležitostí a přesností odpovídá právním předpisům a podmínkám písemně dohodnutým s objednatelem.



Zaměření skalního svahu k.ú. Znojmo-město
03/2021 1:500

LEGENDA

-  světlo na stožáru
-  komunikace
-  ploty
-  budovy
-  opěrné zdi
-  zábradlí
-  hranice parcel dle KN
-  vnitřní kresba dle KN