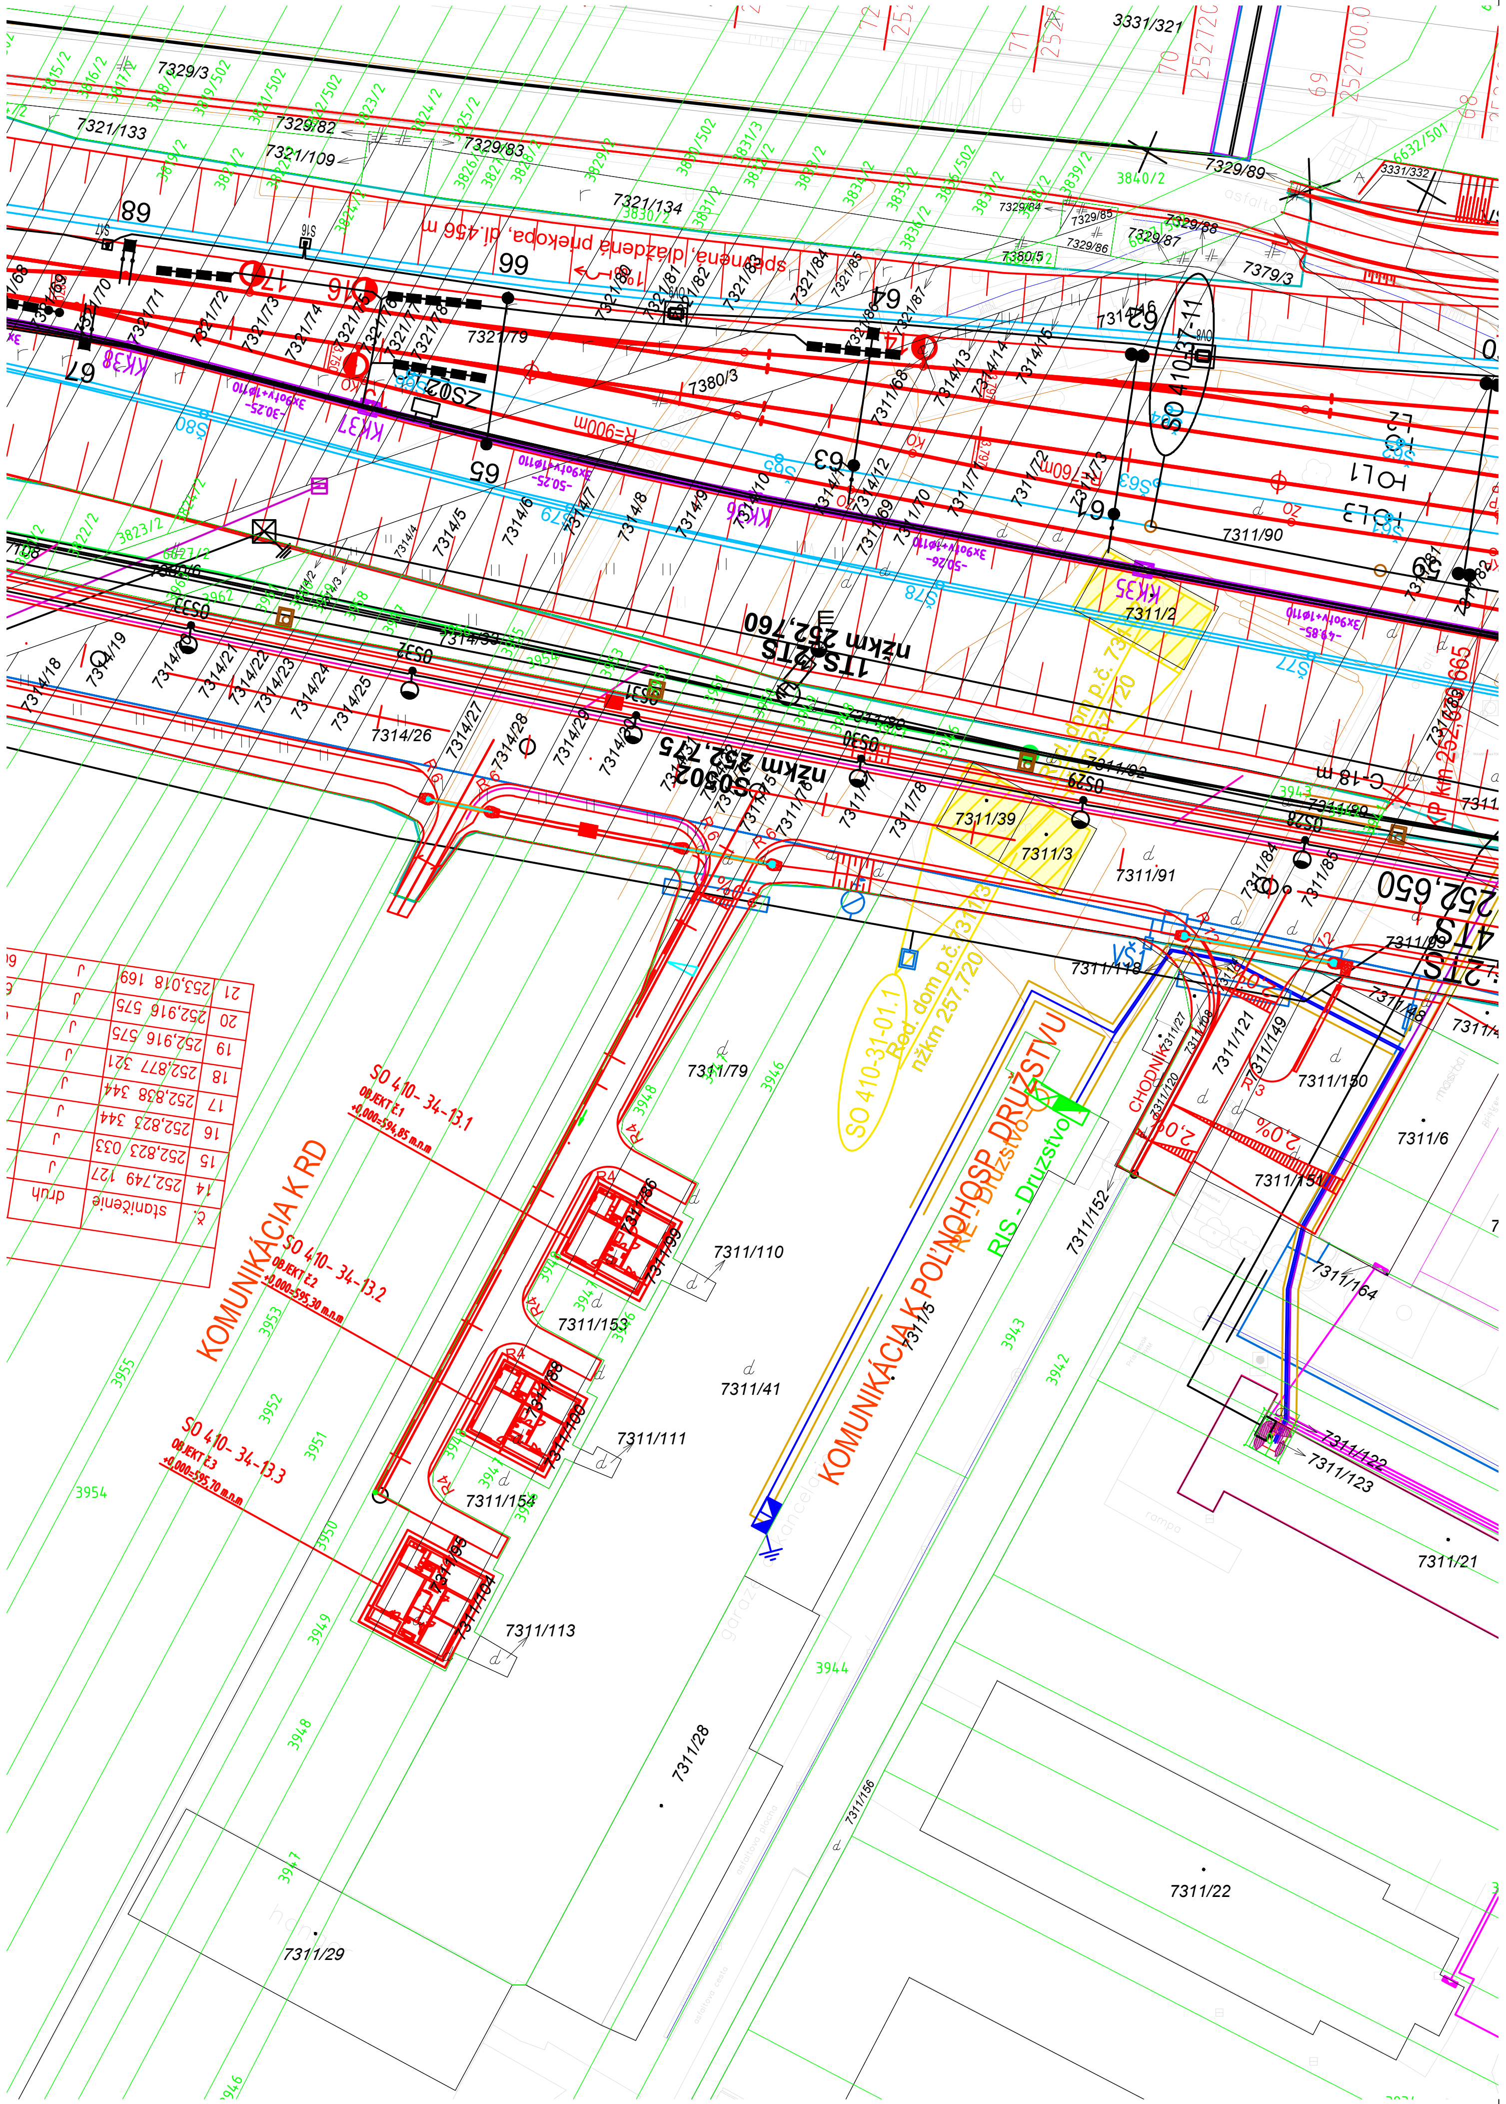

LEGENDA

BÚRANÉ OBJEKTY SO 410-31-01.1 Ciglát (mimo) - Žst. Liptovský Mikuláš, odstránenie stavieb, pozemné stavby

DOTKNUTÉ POZEMKY:

REG. C 7311/2	LV 4823	k.ú. Liptovský Mikuláš
REG. C 7311/3	LV 4823	k.ú. Liptovský Mikuláš
REG. C 7311/39	LV 4823	k.ú. Liptovský Mikuláš

vlastník: Slovenská republika

HRANICA KATASTRA

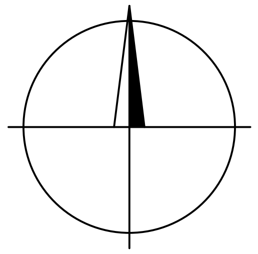

ZMENY PROJEKTOVEJ DOKUMENTÁCIE:

Index:	Dátum:	Meno - Podpis:	Text zmeny:

Zodpovedný projektant stavby:	Ing. Ján Kušnír	
GENERÁLNY PROJEKTANT STAVBY		
Zákazkové číslo:		0608

REMING CONSULT
REMING CONSULT, a.s., Tomášikova 14366/64A, 831 04 Bratislava - mestská časť Nové Mesto

Zodpovedný projektant UČS:	Ing. Ján Kušnír
Zodpovedný projektant objektu:	Ing. Gabriel Šimon
Vypracoval:	Ing. Dávid Pál
Kontroloval:	Ing. Gabriel Šimon
Kraj: Žilinský	Okres: Liptovský Mikuláš
Investor - stavebník:	Železnice Slovenskej republiky, Klemensova 8, 813 61 Bratislava, Slovenská republika

REMING CONSULT
REMING CONSULT, a.s., Tomášikova 14366/64A, 831 04 Bratislava - mestská časť Nové Mesto

Stavba: Modernizácia železničnej trate Žilina - Košice, úsek trate Liptovský Mikuláš - Poprad-Tatry (mimo), 5. etapa
UČS 410 - ŽST Liptovský Mikuláš

Stupeň - účel:	DRS
Zákazkové číslo:	0608
Archívne číslo:	
Dátum:	09/2024
Počet A4:	2xA4
Mierka:	1:1000
Časť:	E
Súprava:	
Číslo SO:	410-31-01.01
Číslo prílohy:	2

Názov SO: Žst. Liptovský Mikuláš, odstránenie stavieb

Názov podobjektu: Žst. Liptovský Mikuláš, odstránenie stavieb, pozemné stavby

Názov prílohy: Situácia

Kódové označenie výkresu: 0608 - DRS - E - 410 - 31 - 01 01 - 002 - 00