
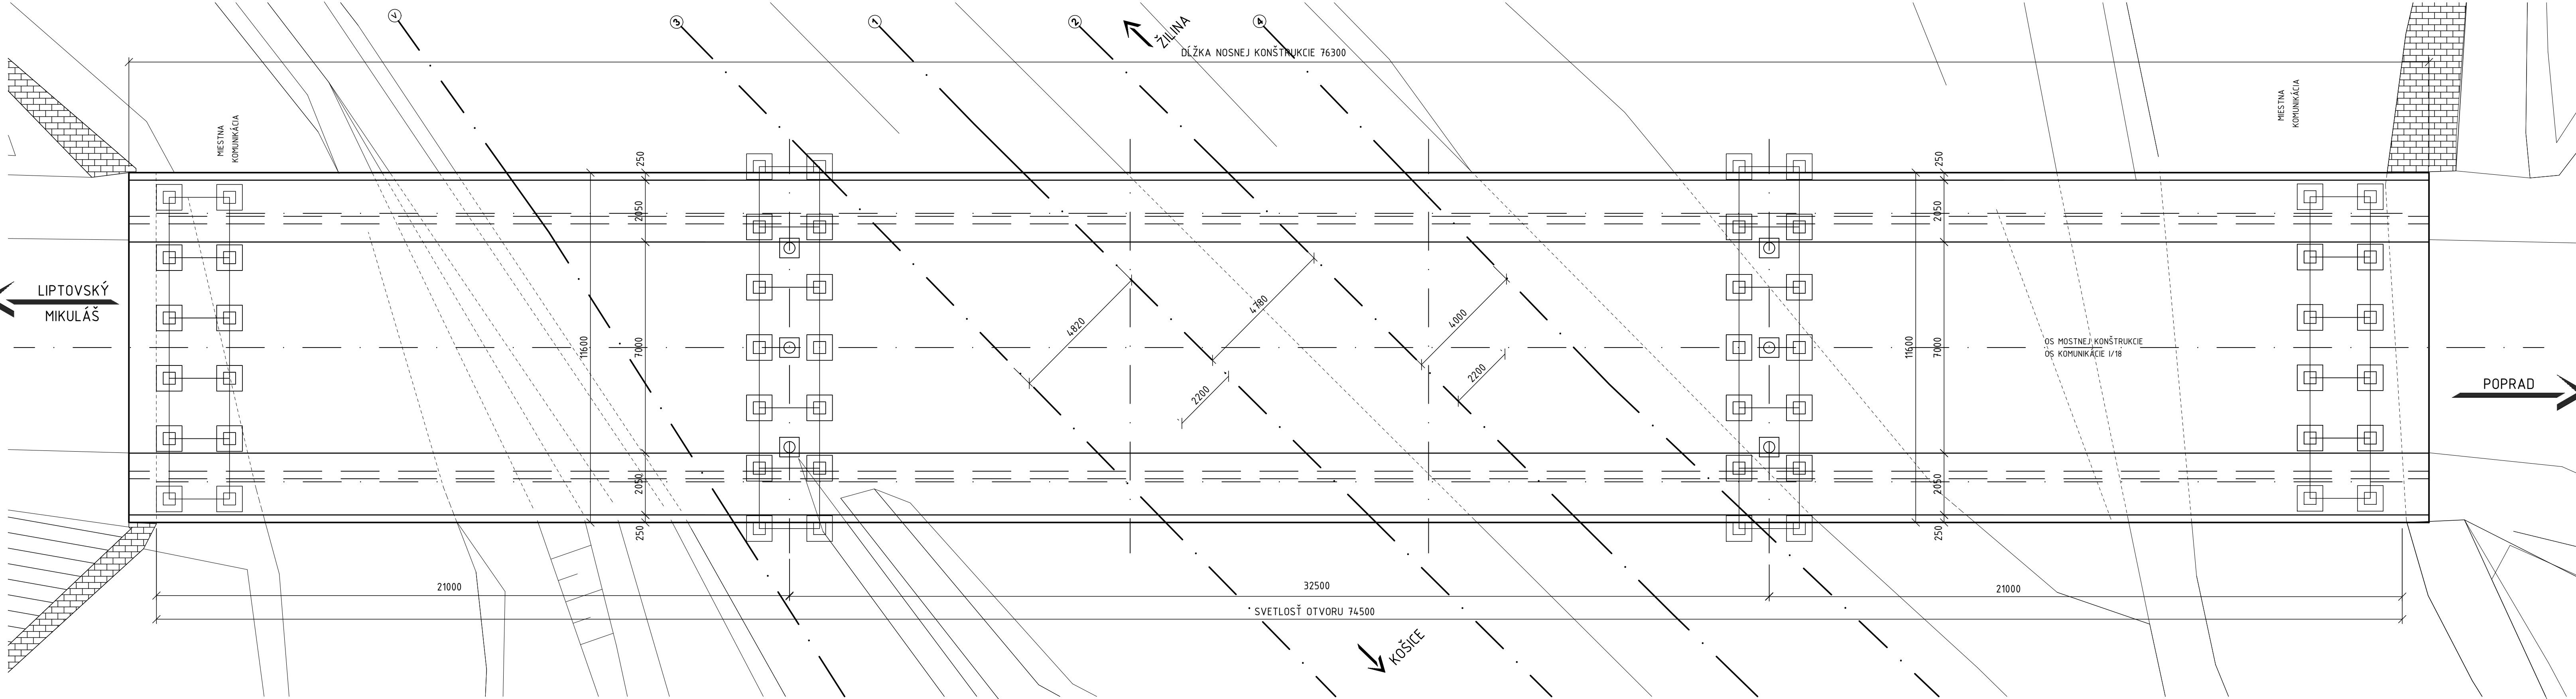


SO 408-33-05.01 Žst. LIPTOVSKÝ HRÁDOK, ASANÁCIA CESTNÉHO NADJAZDU NA CESTE I/18 v nžkm 243,161 (sžkm 246,240)

ETAPA ASANÁCIE Č. 1
M 1:100

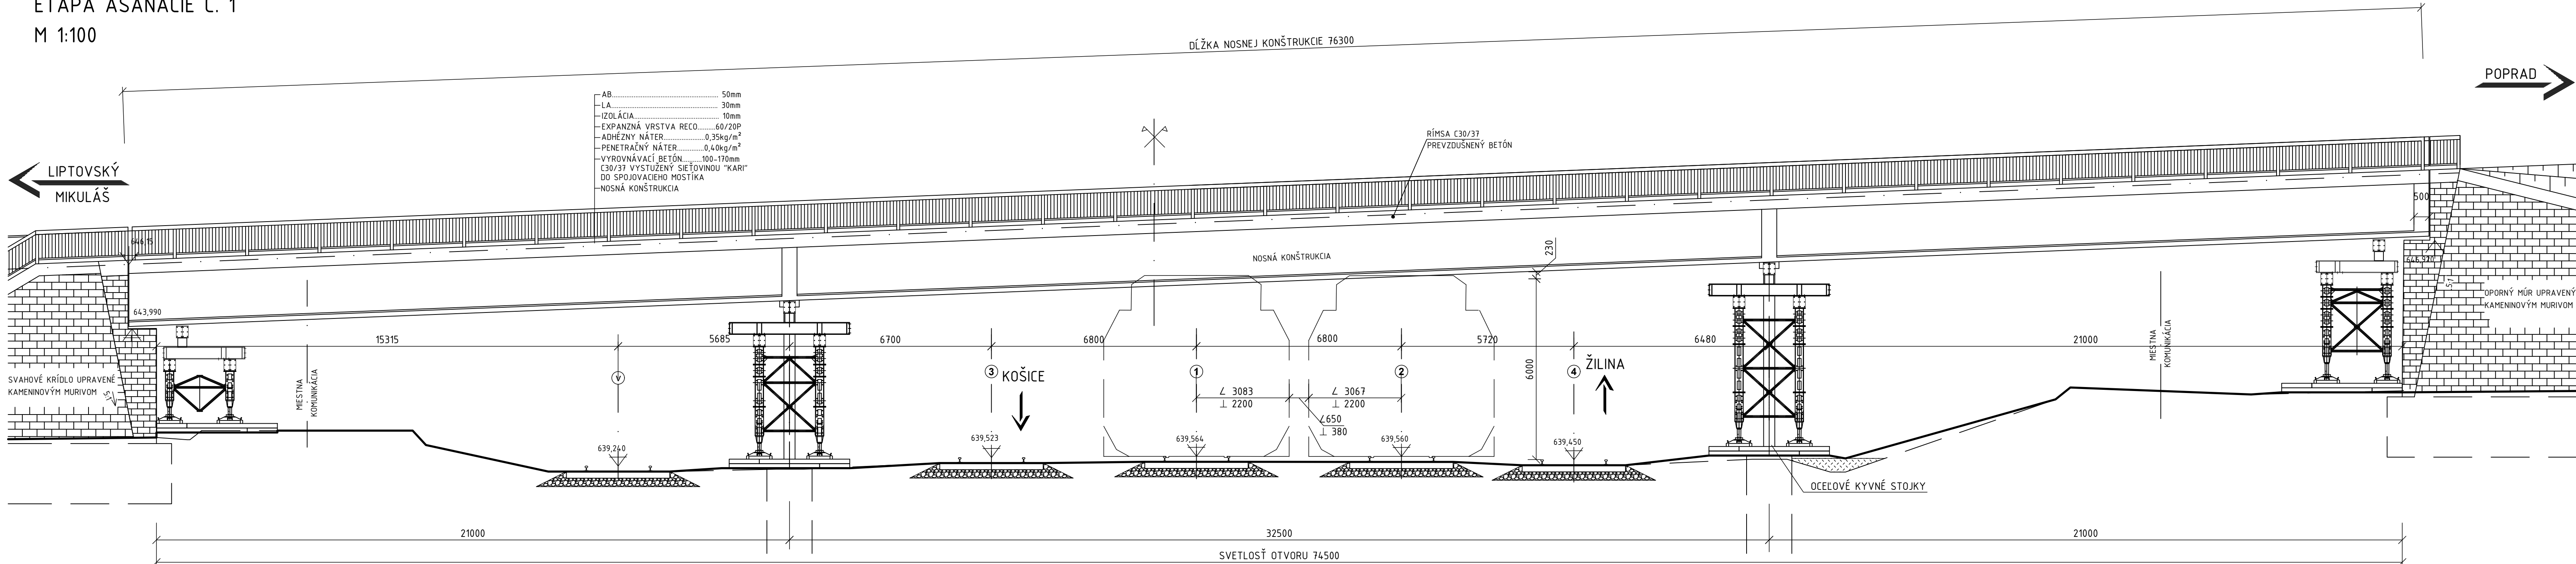

POSTUP ASANÁCIE OBJEKTU 408-33-05.01

ETAPA Č. 1

- Zriadenie trvalej výluky na vlečkovej koľaji a hlavných koľajach č. 3 a 4. Počas realizácie asanácie je potrebné zabezpečiť premávku na železničnej trati s obmedzeným prechodovým priezrom šírky 2,20 m (MPPV 2,2) od osi koľaje č. 1 a 2. Vid' tiež POV stavby.
- Zriadenie obchádzkovej trasy pre presun dopravy z mosta - trvalá výluka dopravy na moste.
- Demontáž trojelevejho vedenia pod mostom a trakčných brán - nové trakčné vedenie musí byť pri návrhu výšky dočasných konštrukcií rešpektované. Zhotoviteľ v rámci jeho dokumentácie VTD a spracovaných stavebných postupov prípadne navrhne dočasnú stavu TV.
- Montáž dočasných podperných veží z konštrukčného typu P1ZHO
- Montáž hydraulických lisov
- Výbudovanie ochrannej konštrukcie pod mostom nad železničnou traťou v strednom poli mosta. Výluka dopravy v koľajach č. 1 a 2 sa počas tejto etapy predpokladá len na krátko časové úseky do 30 min. Zriadenie ochranných pozdĺžnych lávok pod rímsami - uloženie podperných oceľových nosníkov a montáž podlahového plechu
- Demontáž zábradlia
- Odstúpenie vrstiev vozovky
- Vybúvanie ríms, konzol a sprahajúcej vyrovnávacej dosky

Zhotoviteľ najmä s ohľadom na priestorovú zložitosť výstavby spracuje podrobný technologický postup demontáže a montáže konštrukcie vrátane výrobo-technologickej dokumentácie so zohľadnením skutočných postupov výstavby stavby vrátane koordinácie so súvisiacimi stavebnými a technologickými postupmi, a to hlavne výstavbou preložiek, trakčného vedenia vrátane protihlukových stien a iných. Postupy budú predložené na schválenie a kontrolu projektantovi a stavebnému dozoru v dostatočnom predstihu.

ZMENY PROJEKTOVEJ DOKUMENTÁCIE:			
Zmena	Index	Dátum	Meno - Podpis
Zodpovedný projektant stavby: Ing. Ján Kulnár			
GENERALNÝ PROJEKTANT STAVBY			
Zákazové číslo: 0608			
Zodpovedný projektant UCS: Ing. Ján Kulnár			
Zodpovedný projektant objektu: prof. Ing. Jozef Vďan, CSc.			
Vypracoval: Ing. Richard Hlinka, PhD.			
Kontroloval: Ing. Peter Novák			
Kraj: Žilina	Oblasť: Liptovský Hrádok		
Investor - stavebník: Železnica Slovenskej republiky, Klementova 8, 813 01 Bratislava, Slovenská republika			
Súťaž: úloha			
Zákazové číslo: 0608			
Archívne číslo: 092024			
Meno: E			
Číslo SO: 408-33-05.1			
Názov SO: Žst. Liptovský Hrádok, rekonštrukcia cestného nadjazdu na ceste I/18 v nžkm 243,161 (sžkm 246,240)			
Názov podobjektu: Žst. Liptovský Hrádok, rekonštrukcia cestného nadjazdu na ceste I/18 v nžkm 243,161 (sžkm 246,240) - asanácia			
Názov prílohy: Pracovné postupy - Etapa 1			
Kódové označenie výkresu: 0608 - DRS - E - 408 - 33 - 05 01 - 004 - 01			
Číslo prílohy: 04.01			