
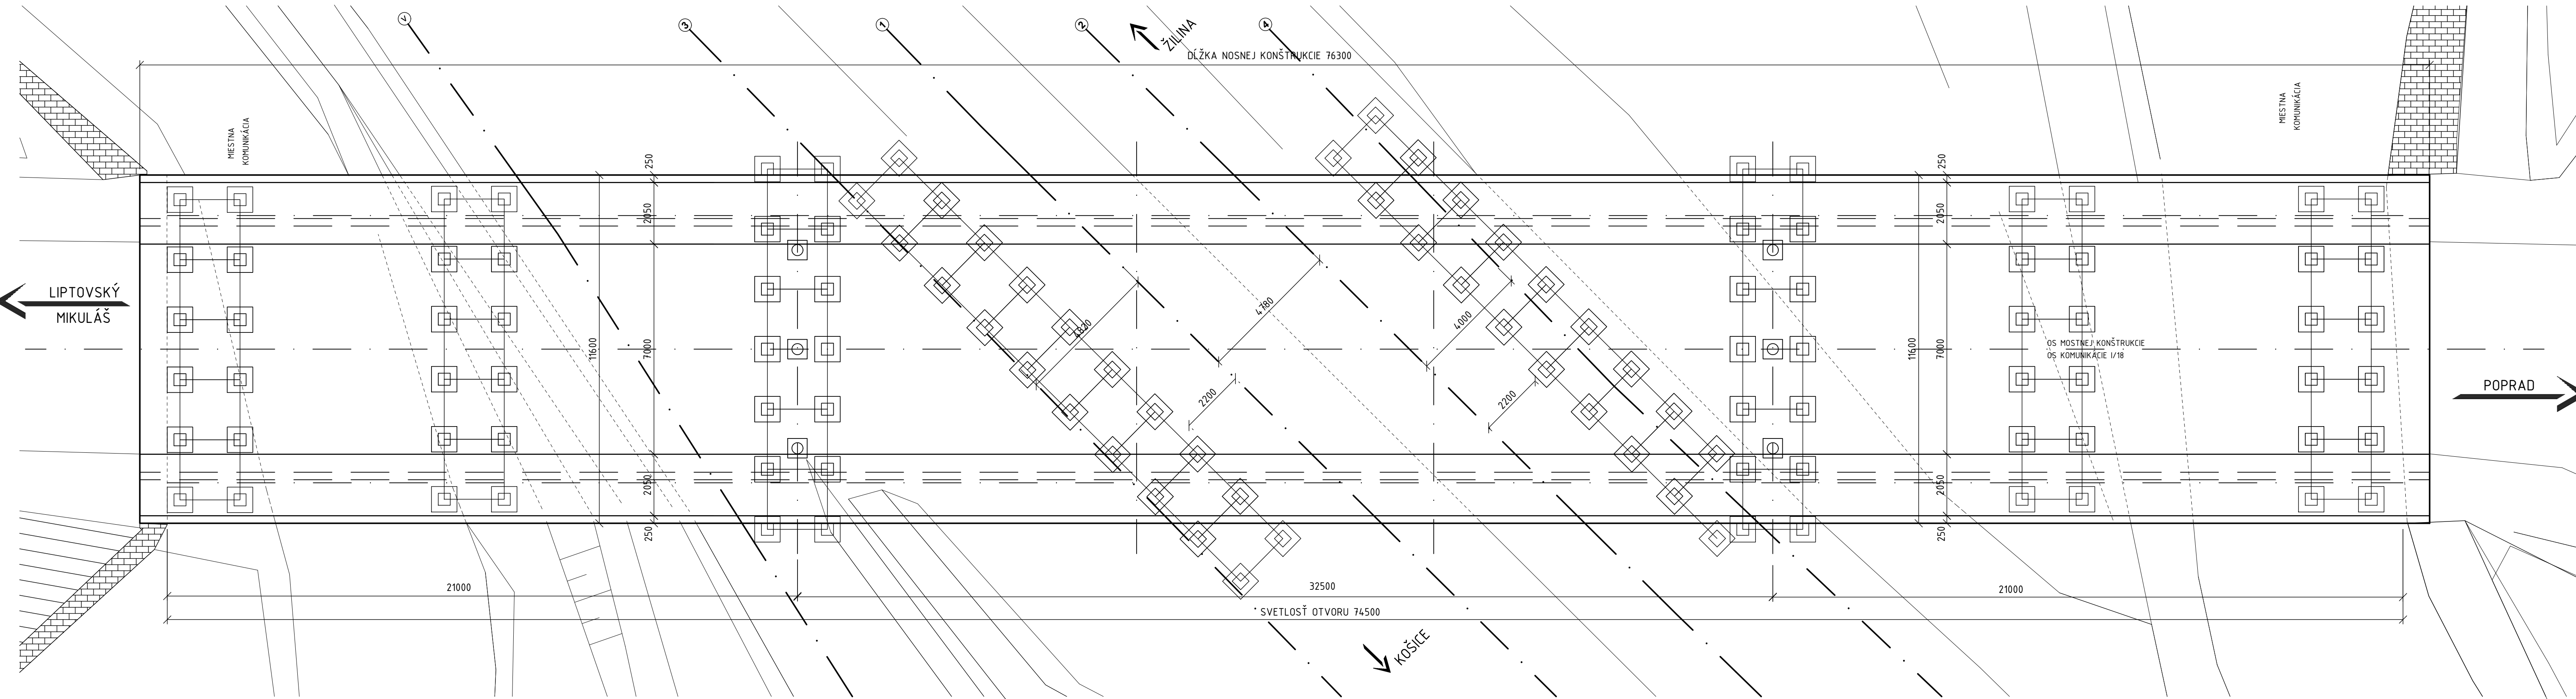


SO 408-33-05.01 Žst. LIPTOVSKÝ HRÁDOK, ASANÁCIA CESTNÉHO NADJAZDU NA CESTE I/18 v nžkm 243,161 (sžkm 246,240)

ETAPA ASANÁCIE Č. 2
M 1:100

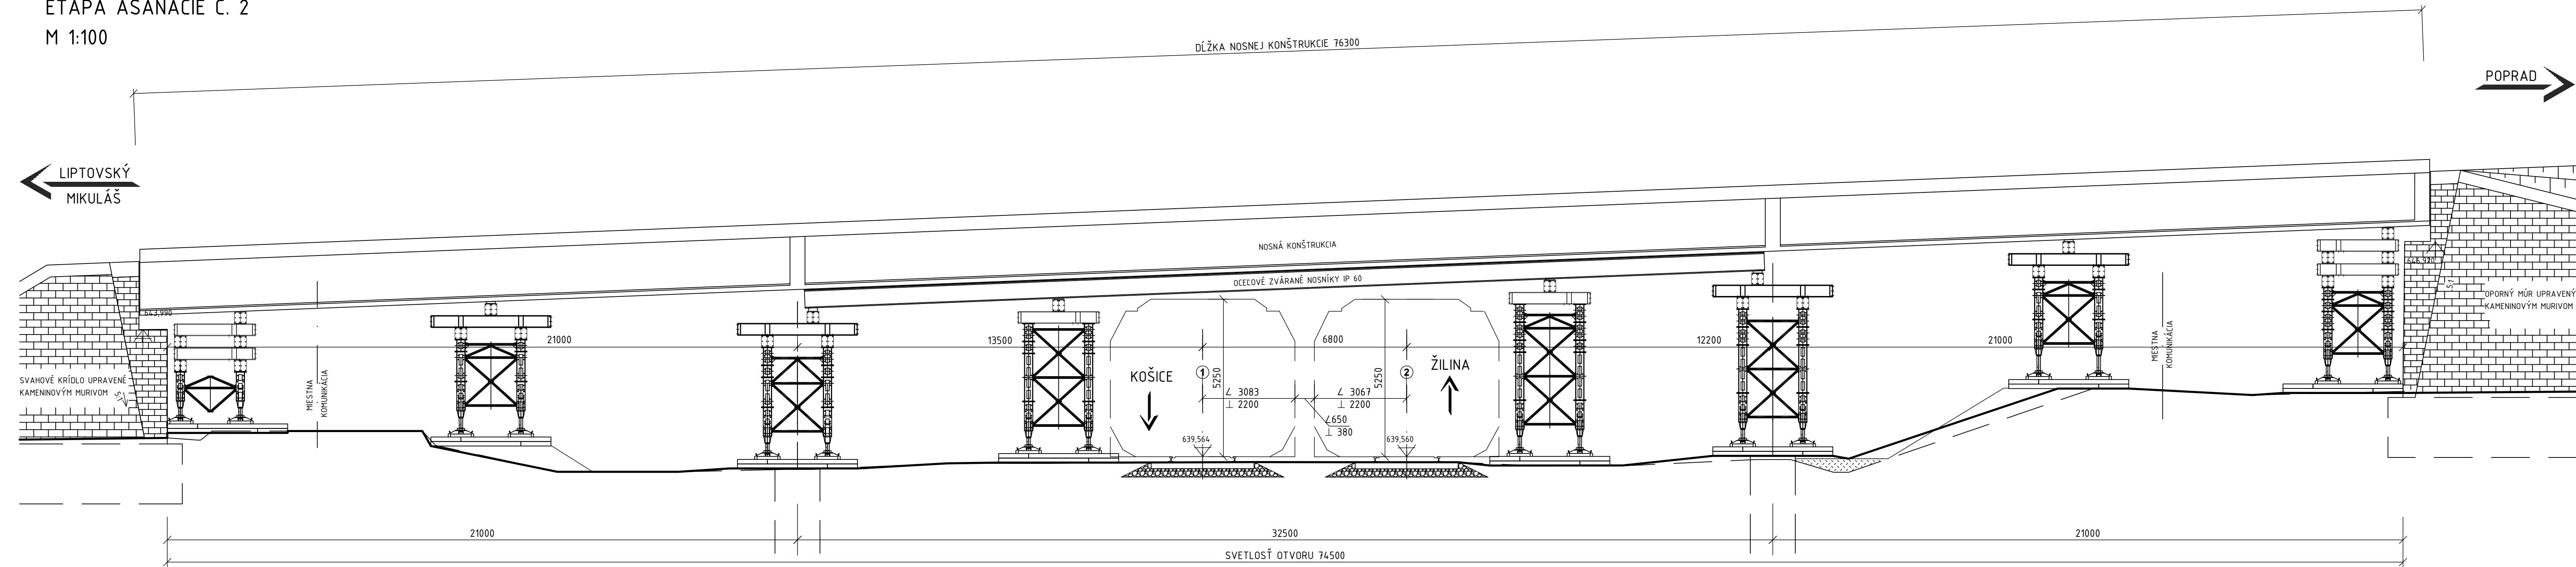

- POSTUP ASANÁCIE OBJEKTU 408-33-05.01
ETAPA Ľ. 2
- ukončenie kytných stojok (stredných pilierov)
 - synchronné zdvíhanie konštrukcie pomocou hydraulických lisov o max. rýchlosti 1 mm/min
 - umiestnených na podperných vežiach, počas zdvíhania nosnej konštrukcie existujúceho mostného objektu sa predpokladá snímanie deformácií príp. aj napätového stavu konštrukcie
 - stabilizácia konštrukcie
 - montáž líniovej podpernej konštrukcie "PIŽMO" v strednom poli
 - priečne zasunutie nosníkov podpernej konštrukcie
 - uloženie ocelových nosníkov a ich priečne zasunutie počas krátkych výštok na železnižnej trati pod mostom
 - montáž podlahového ochranného plechu
 - dopĺňajúca montáž dočasných podperných veží typu "PIŽMO" v krajných poliach
 - spustenie nosnej konštrukcie mosta na podperné veže (finálna poloha musí rešpektovať výšku novo už vybudovaného TV)
- demontáž hydraulických lisov

Zhotoviteľ najmä s ohľadom na priestorovú zložitosť výstavby spracuje podrobný technologický postup demontáže a montáže konštrukcie vrátane výrobo-technologickej dokumentácie so zohľadnením skutočných postupov výstavby stavby vrátane koordinácie so súvisiacimi stavebnými a technologickými postupmi, a to hlavne výstavbou preložiek, trakčného vedenia vrátane, protihlukových stien a iných. Postupy budú predložené an schválenie a kontrolu projektantovi a stavebnému dozoru v dostatočnom predstihu.

ZMENY PROJEKTOVEJ DOKUMENTÁCIE:

Zmena	Index	Dátum	Meno - Podpis	Text zmeny

Zodpovedný projektant stavby: Ing. Ján Kulnár		REMING CONSULT © 2018 B. B. B. S. R. L. REMING CONSULT, s. r. o., Tomášikova 1436/65AA, 831 04 Bratislava - mestská časť Nové Mesto	
Zákazkové číslo: 0608			
Zodpovedný projektant UCS: Ing. Ján Kulnár	prof. Ing. Jozef Vďan, CSc.	REMING CONSULT, s. r. o., Tomášikova 1436/65AA, 831 04 Bratislava - mestská časť Nové Mesto	
Vypracoval: Ing. Richard Hlinka, PhD.	Ing. Peter Novák		
Kraj: Žilina	Oblasť: Liptovský Hrádok		
Investor - stavebník: Železnica Slovenskej republiky, Klemenšova 8, 813 01 Bratislava, Slovenská republika	Súpeň: údel	DRS	
Súťaž: Modernizácia železničnej trate Žilina - Košice, úsek trate Liptovský Mikuláš - Poprad-Tatry (mimo), 5. etapa	Zákazkové číslo: 0608		
UCS 408 - ŽST Liptovský Hrádok	Archívne číslo: 092024		
Názov SO: Žst. Liptovský Hrádok, rekonštrukcia cestného nadjazdu na ceste I/18 v nžkm 243,161 (sžkm 246,240)	Podiel A4:		
Názov podobjektu: Žst. Liptovský Hrádok, rekonštrukcia cestného nadjazdu na ceste I/18 v nžkm 243,161 (sžkm 246,240) - asanácia	Merka:		
Názov prílohy: Pracovné postupy - Etapa 2	Časť: E	Supriment 244	
Kódové označenie výkresu: 0608 - DRS - E - 408 - 33 - 05 01 - 004 - 02	Číslo SO: 408-33-05.1	1:100	
	Číslo prílohy: 04.02		