



SCHÉMA ZAPOJENIA ROZVÁDZAČA R-OZT

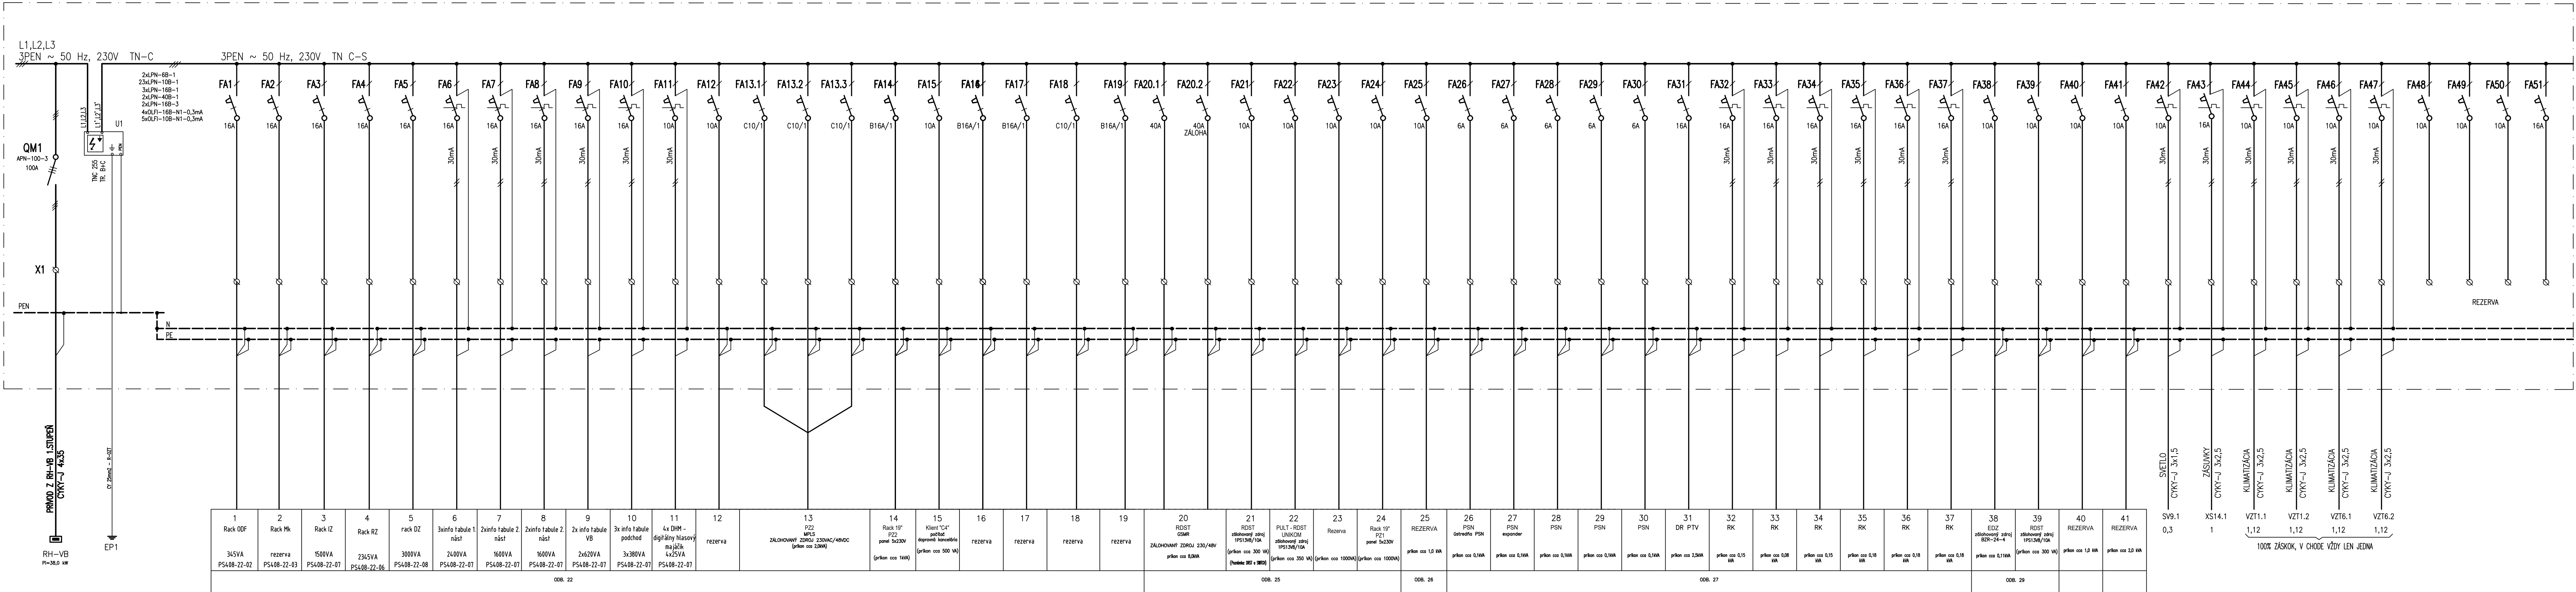

ROZVODNÝ SYSTÉM : 3PEN, ~50Hz, 230/400V, TN-C
ROZVODNÝ SYSTÉM : 3NPE, ~50Hz, 230/400V, TN-C-S
OCHRANA PRED ZÁSAHOM EL. PRÚDOM PODĽA STN 33 2000-4-41:
OCHRANA PRED PRIAMYM DOTYKOM:
OCHRANNE OPATRENIE: ZÁKLADNÁ IZOLÁCIA ŽIVÝCH ČASŤÍ
ZÁBRANY ALEBO KRYTY
DOPLNKOVÁ OCHRANA: PRÚDOVÉ CHRÁNIČE
OCHRANA PRED NEPRIAMYM DOTYKOM:
OCHRANNE OPATRENIE: SAMOČINNÉ ODPOJENIE PRI PORUČE
DVOJITÁ ALEBO ZOSILNENÁ IZOLÁCIA

R-OZT

 

KOVOVÁ ROZVODNICA
ZAPUSTENÁ, S BIELYMI DVERKAMI
845x670x170mm
4x24 MODULOV

KRYTIE – IP 40/IP 20
PRÍVOD – ZHORA
VÝVODY – HORE,DOLU
FARBA – BIELA
Pi/Pp = 38,04/26,63kW

ZMENY PROJEKTOVEJ DOKUMENTÁCIE:

Zmena				
Index:	Dátum:	Meno - Podpis:	Text zmeny:	

Zodpovedný projektant stavby:	Ing. Ján Kušnír	
GENERÁLNY PROJEKTANT STAVBY		
Zákazkové číslo:	0608	



Zodpovedný projektant ÚČS:	Ing. Ján Kušnír	
Zodpovedný projektant objektu:	Ing. Gabriel Šimon	
Vypracoval:	Ing. Ivana Goláňová	
Kontroloval:	Ing. Marek Ceplák	
Kraj:	Žilinský	Okres:
Investor - stavebník:	Železnice Slovenskej republiky Klemensova 8, 813 61 Bratislava, Slovenská republika	
Stavba:	Modernizácia železničnej trate Žilina - Košice, úsek trate Liptovský Mikuláš - Poprad-Tatry (mimo), 5. etapa ÚČS 408 - ŽST Liptovský Hrádok	
Názov SO:	Žst. Liptovský Hrádok, adaptácia priestorov výpravnej budovy	Časť:
Názov podobjektu:	03. Elektroinštalácie	Číslo SO:
Názov prílohy:	ROZVÁDZAČ R-OZT	Číslo prílohy:
Kódové označenie výkresu:	0608 - DRS - E - 408 - 34 - 01 03 - 007 - 00	



Stupeň - úcel: DRS

Zákazkové číslo: 0608

Archívne číslo:

Dátum: 09/2024

Počet A4: 7

Mierka: -

Číslo SO: 408-34-01.03

Číslo prílohy: 3.7