


A – A

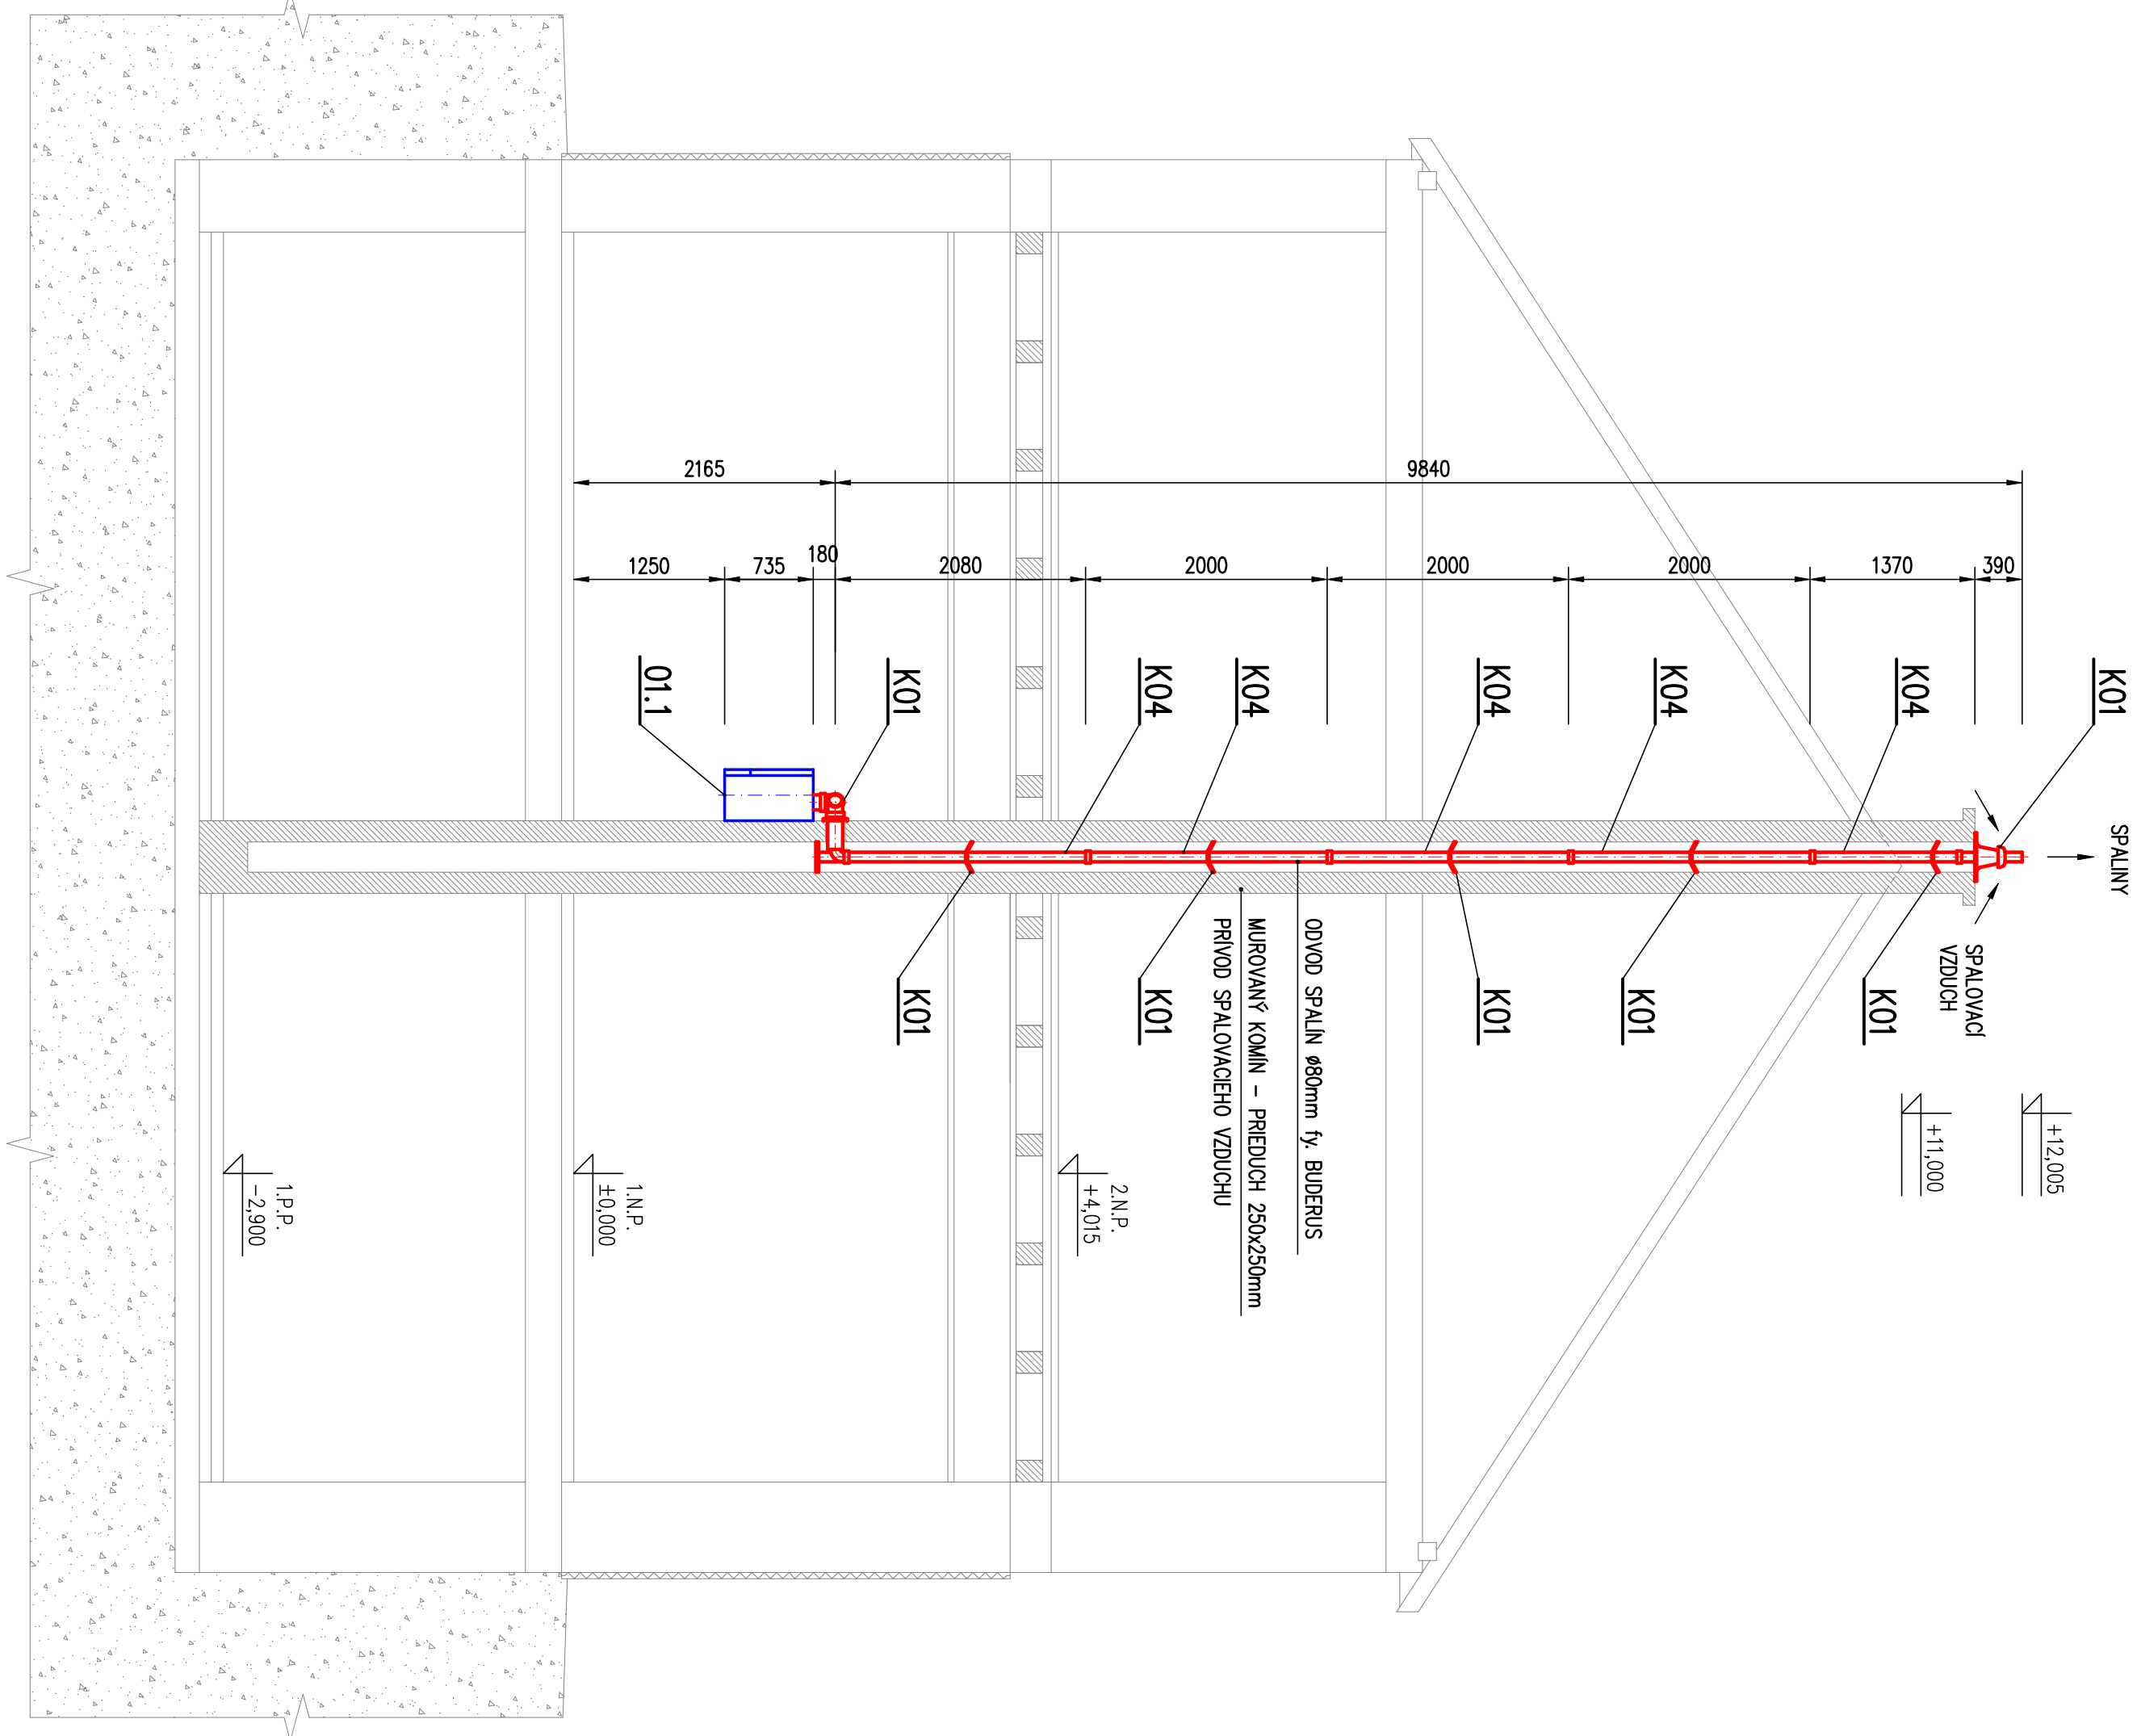

KOMINOVÉ DIELY Ø80/125mm – ODVOD SPALIN/SPALOVACÍ VZDUCH  
PREVADZKA KOTLA NEZÁVSLA NA VOTORNOM VZDUCHU  
fy. BUDERUS – REFERENČNÝ VÝROBOK :

- K01** 1ks KOMINOVÁ SPRÁVA – VEDENIE V KOMINOVOM PŘEDLOHU "GA-K", Ø80/125mm
- KONCENTRICKÉ 87° KOLENO S REZÍZNIM OTVOROM , Ø80/125mm
  - KONCENTRICKÁ SPALINOVÁ RÍŘA , Ø80/125mm , L=500mm
  - KRYCIE VEKO VOTORNE
  - KONCENTRICKÁ SPALINOVÁ RÍŘA ČEZ STĚNU , Ø80/125mm , L=500/400mm
  - KOLENO 87° S PODPEROU A VODICOU UŠTŮU , Ø80mm
  - 6ks ROZPĚRNÝ DRŽÁK , Ø80mm
- KOMINOVÉ ZASTĚNĚNÍ – UKONČOVACÍ RÍŘA BEZ HRDLA Ø80mm , L=500mm
- KRYT KOMINOVÉ ŠACHTY S PŘÍVODOM SPALOVACÍHO VZDUCHU , Ø80mm

- K02** 1ks KONCENTRICKÉ 87° KOLENO S REZÍZNIM OTVOROM , Ø80/125mm


- K03** 1ks KONCENTRICKÁ SPALINOVÁ RÍŘA , Ø80/125mm , L=500mm

- K04** 5ks SPALINOVÁ RÍŘA , Ø80mm , L=2000mm


## POZNÁMKA :

- KOMIN JE NAVRHNUTÝ V ZMYSLE STN EN 15287 A STN EN 173 4201
- KONDENZÁT Z KOMINA A KOTLA ODVEŠT DO KANALIZACE
- PŘI MONTÁŽI NAVRHOVANÝCH MATERIÁLŮ RESPEKTOVAT POKYNY VÝROBČOV MATERIÁLŮ
- PŘI REALIZACI JE NUTNÉ DODRŽAT BEZPEČNOST PRÁCE , TECHNICKÉ NORMY A PŘEDPISY
- PLYNOVÝ KOTLOU JE PLYNOVÝ SPOTŘEBIČ TYP "B" – PLYNOVÝ SPOTŘEBIČ UZAVŘETÝ
- OSADENÝ V MÍSTNOSTI V ZMYSLE POŽADAVKŮ TYP 701 01 : 2009

A |

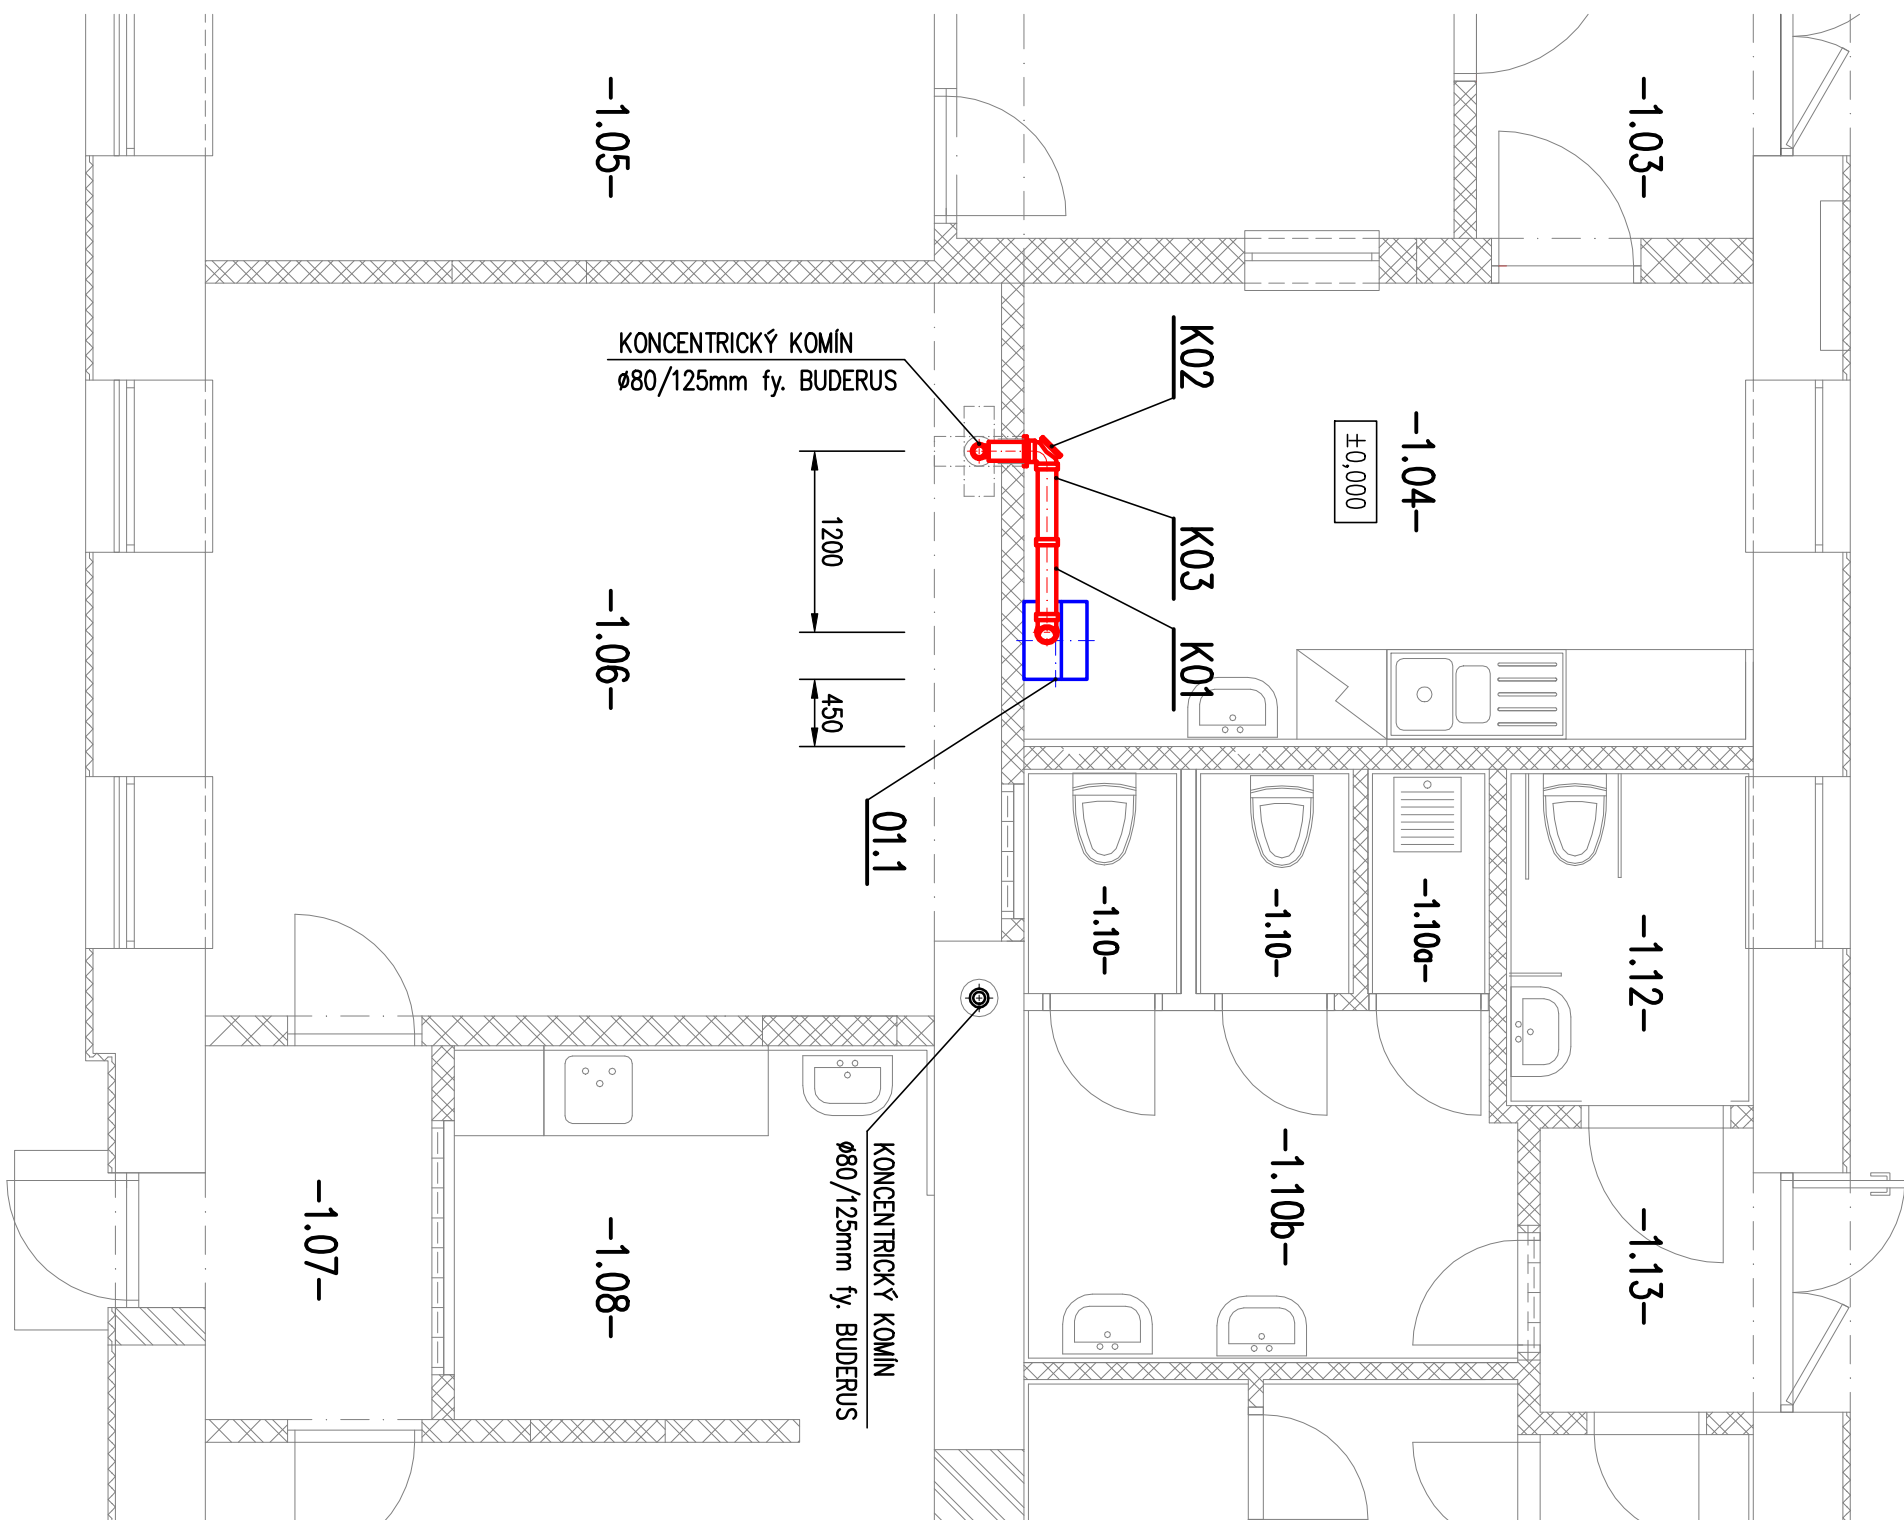

A |

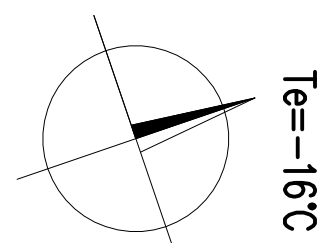

ZMENY PROJEKTOVEJ DOKUMENTÁCIE

Zmena	Index	Dátum	Název - Podpis	Text zmeny

Zodpovedný projektant stavby	Ing. Ján Václavík	
Zodpovedný projektant účtu	Ing. Ján Václavík	
Výkonovateľ	Bc. Ľubomír Zeman	
Kontrolovateľ	Bc. Ľubomír Zeman	
Ing. Znamení	Oreš	Lipovský Hrádok
Investor - stavebník	Základná organizácia štátnej správy	
Stavba	Modernizácia železničnej trate Žilina - Košice	
Úsek trate	Lipovský Mikuláš - Poprad-Tatry (rtno) 5. etapa	
Účastník	UCS 408 - ZST Lipovský Hrádok	
Účastník	ZST Lipovský Hrádok	
Účastník	adapácia priestorov výpravnej budovy	
Účastník	5. výstavba	
Účastník	408-34-01.05	
Účastník	6	

