REZ:E-E´

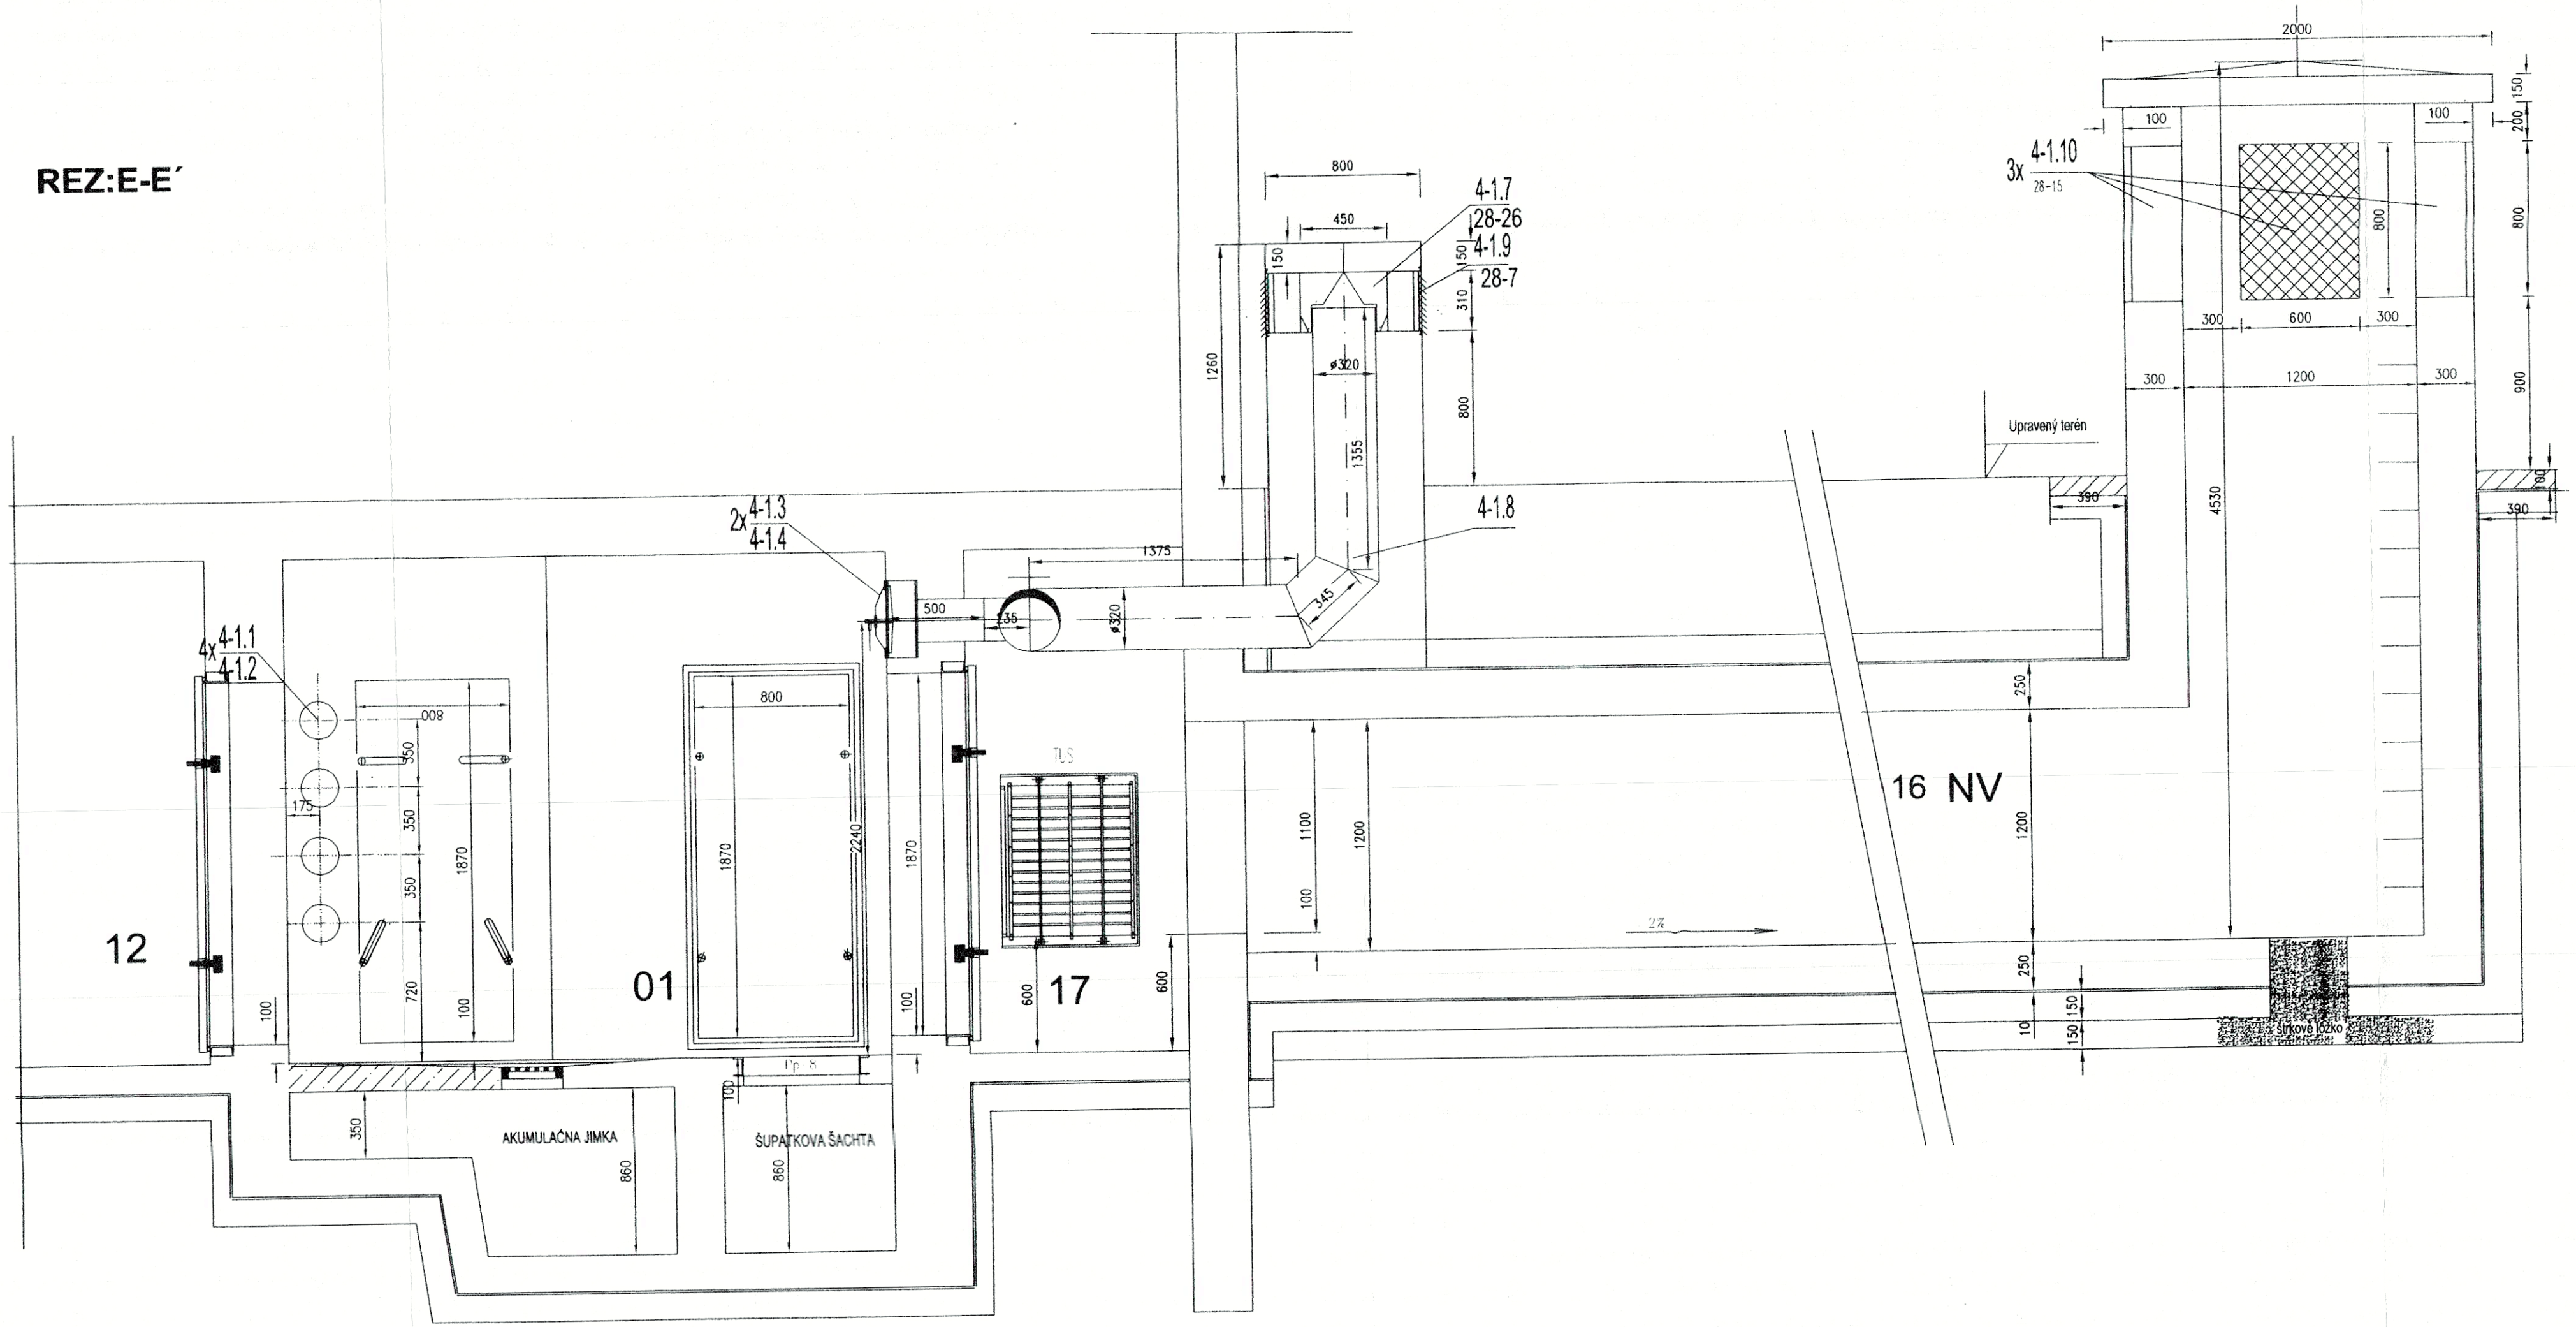

Manažér projektu:	Ing. Karol Dobosz		REMING CONSULT A.S.
Zodpovedný projektant ucelenej časti stavby:	Ing. Karol Dobosz		Trnavská č. 27, 831 04 BRATISLAVA
GENERÁLNY PROJEKTANT STAVBY			
Zákazkové číslo:	0608	Investor: Železnice Slovenskej republiky, Bratislava, Klemensova 8, 813 61 Bratislava	Generálny riaditeľ: Ing. Slavomír Podmanický
Stupeň - účel:	DRP		

Zodpovedný projektant objektu:	Ing. Tomáš Hudák		Impulz spol.s r.o. Mýtnická 19, 974 01 Banská Bystrica, IČO: 31618723, Fax:048 4133127, Tel.: 4134109, impulz.hudok@ozet.sk
Kreslil :	Hudáková		
Kontroloval:	Ing. Tomáš Hudák		
Miesto stavby: Liptovský Mikuláš	Okres: Liptovský Mikuláš		Zákazkové číslo: 31/2010
Investor - stavebník: Železnice Slovenskej republiky, Bratislava, Klemensova 8, 813 61 Bratislava			Dátum: 07-08/2012
Stavba: MODERNIZÁCIA ŽELEZNIČNEJ TRATE ŽILINA - KOŠICE, ÚSEK TRATE LIPTOVSKÝ MIKULÁŠ - POPRAD-TATRY (MIMO), 5. ETAPA			Stupeň - účel: DRP
			Počet A4 : 4x A4
Objekt (súbor): SO 410-34-01 Žst.Liptovský Mikuláš , výpravná budova			Merítko : M 1:25
			Časť: E
Časť: Vzduchotechnika -kryt CO núdzovým východom Rez: E-E´			Súprava:
			Č. SO: 410-34-01
			Č. výkresu: 07