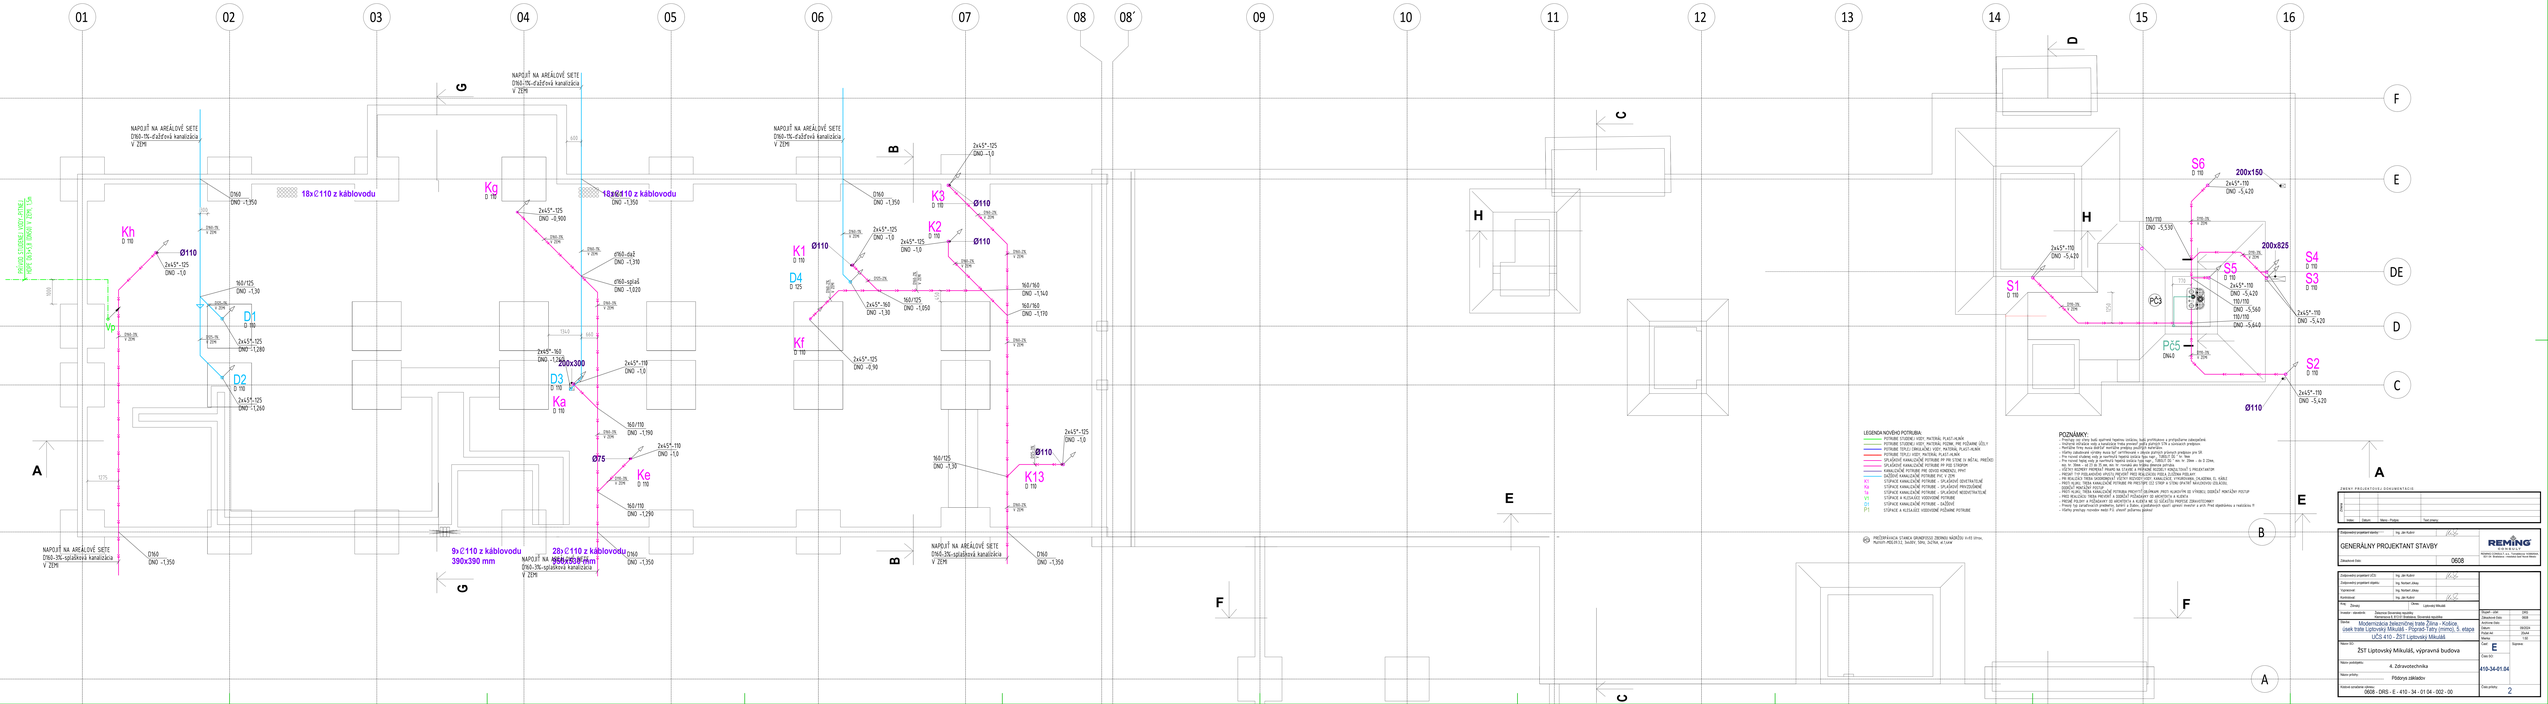
01
02
03
04
05
06
07
08
08'
09
10
11
12
13
14
15
16
A
B
C
D
E
F
G
H
NAPOJIŤ NA AREÁLOVÚ SIEŤ DN60-1%-dažďová kanalizácia V ZEMI
NAPOJIŤ NA AREÁLOVÚ SIEŤ DN60-3%-splašková kanalizácia V ZEMI
18xØ110 z káblovodu
9xØ110 z káblovodu 390x390 mm
28xØ110 z káblovodu 390x390 mm
PRÍPOJ STUDNE VODY PITNEJ PVC-HDPE 50x5,6 SDR17 V DĺŽKE 1,5m
Kh D 110
Ø110
2x45°-125 DNO -1,0
Vp
D1 D 90
2x45°-125 DNO -1,280
D2 D 110
2x45°-125 DNO -1,260
160/125 DNO -1,30
Ø60,2% V 20%
Kg D 110
2x45°-125 DNO -0,900
Ø60-dg3 DNO -1,310
Ø60-spiral DNO -1,020
2x45°-160 DNO -1,30
D3 D 110
200x300
Ka D 110
2x45°-110 DNO -1,0
160/110 DNO -1,190
Ø75
Ke D 110
160/110 DNO -1,290
Ø60 DNO -1,350
K1 D 110
Ø110
D4 D 125
2x45°-125 DNO -0,90
Kf D 110
2x45°-125 DNO -1,0
K3 D 110
Ø110
K2 D 110
160/160 DNO -1,140
160/160 DNO -1,170
160/125 DNO -1,30
K13 D 110
S6 D 110
200x150
2x45°-110 DNO -5,420
S1 D 110
S5 D 110
200x825
S4 D 110
S3 D 110
S2 D 110
110/110 DNO -5,560
110/110 DNO -5,640
PC3
P65
DN0
LEGENDA NOVÉHO POTRUBIA:
POTRUBIE STUDENÉ VODY, MATERIÁL PLAST.ALMÁN
POTRUBIE STUDENEJ VODY, MATERIÁL PEXAL, PRE POŽIARNE ÚČELY
POTRUBIE TEPLEJ UMÝVACEJ VODY, MATERIÁL PLAST.ALMÁN
POTRUBIE TEPLEJ VODY, MATERIÁL PLAST.ALMÁN
SPLAŠKOVÉ KANALIZAČNÉ POTRUBIE PP HT, PRÍPADNE SI HŤADAL PREVÍJ
SPLAŠKOVÉ KANALIZAČNÉ POTRUBIE PP PRE STAVEBNÝM
KANALIZAČNÉ POTRUBIE PRE ODVOD KONDENZU, PPHT
DAŽĎOVÉ KANALIZAČNÉ POTRUBIE PVC V ZEMI
STÚPACIE KANALIZAČNÉ POTRUBIE - SPLAŠKOVÉ IDENTICKÉ
STÚPACIE KANALIZAČNÉ POTRUBIE - SPLAŠKOVÉ ODVETRANÉ
STÚPACIE KANALIZAČNÉ POTRUBIE - SPLAŠKOVÉ MODIFIKOVANÉ
STÚPACIE A KLADAČSKÉ VODOVODNÉ POTRUBIE
STÚPACIE KANALIZAČNÉ POTRUBIE - DAŽĎOVÉ
STÚPACIE A KLADAČSKÉ VODOVODNÉ POŽIARNE POTRUBIE
PREČERPÁVACIA STANICA SPLAŠKOVEJ ZRÁŽKOVEJ NÁDRŽE, 6+83 l/min, Hydrofit HELIX 5/2, 3x400, 50Hz, 3x7kW, 44 kPa
POZNÁMKY:
