

SEZNAM OBJEKTŮ:

- SO 101 Stezka pro chodce a cyklisty
- SO 401 Veřejné osvětlení
- SO 701 Úprava oplocení

LEGENDA STÁVAJÍCÍCH SÍTÍ:

- > vodovod
- > kanalizace
- > NTL plynovod
- > vedení ČETIN
- > vedení UPC
- > vedení VO
- > vedení NN
- > vedení VN

INŽENÝRSKÉ SÍTĚ JSOU ZAKRESLENY POUZE ORIENTAČNĚ,
PŘED ZAHÁJENÍM PRACÍ JE NUTNÉ JE VYTÝČIT.



LEGENDA NOVÝCH SÍTÍ:


- nové vedení VO (SO 401)

LEGENDA:

- pruh pro cyklisty
- pruh pro pěší
- varovné pásy
- úprava nástupní plochy pro HZS
- oprava a rozšíření účelové komunikace
- nové zelené plochy
- výstavba plotu (SO 701)
- rušené objekty a dřeviny k odstranění
- navazující projekt "II/444 Šternberk – průtah"

- nový stožár VO (SO 401)
- přemísťený stožár VO (SO 401)
- stožár VO navazujícího projektu

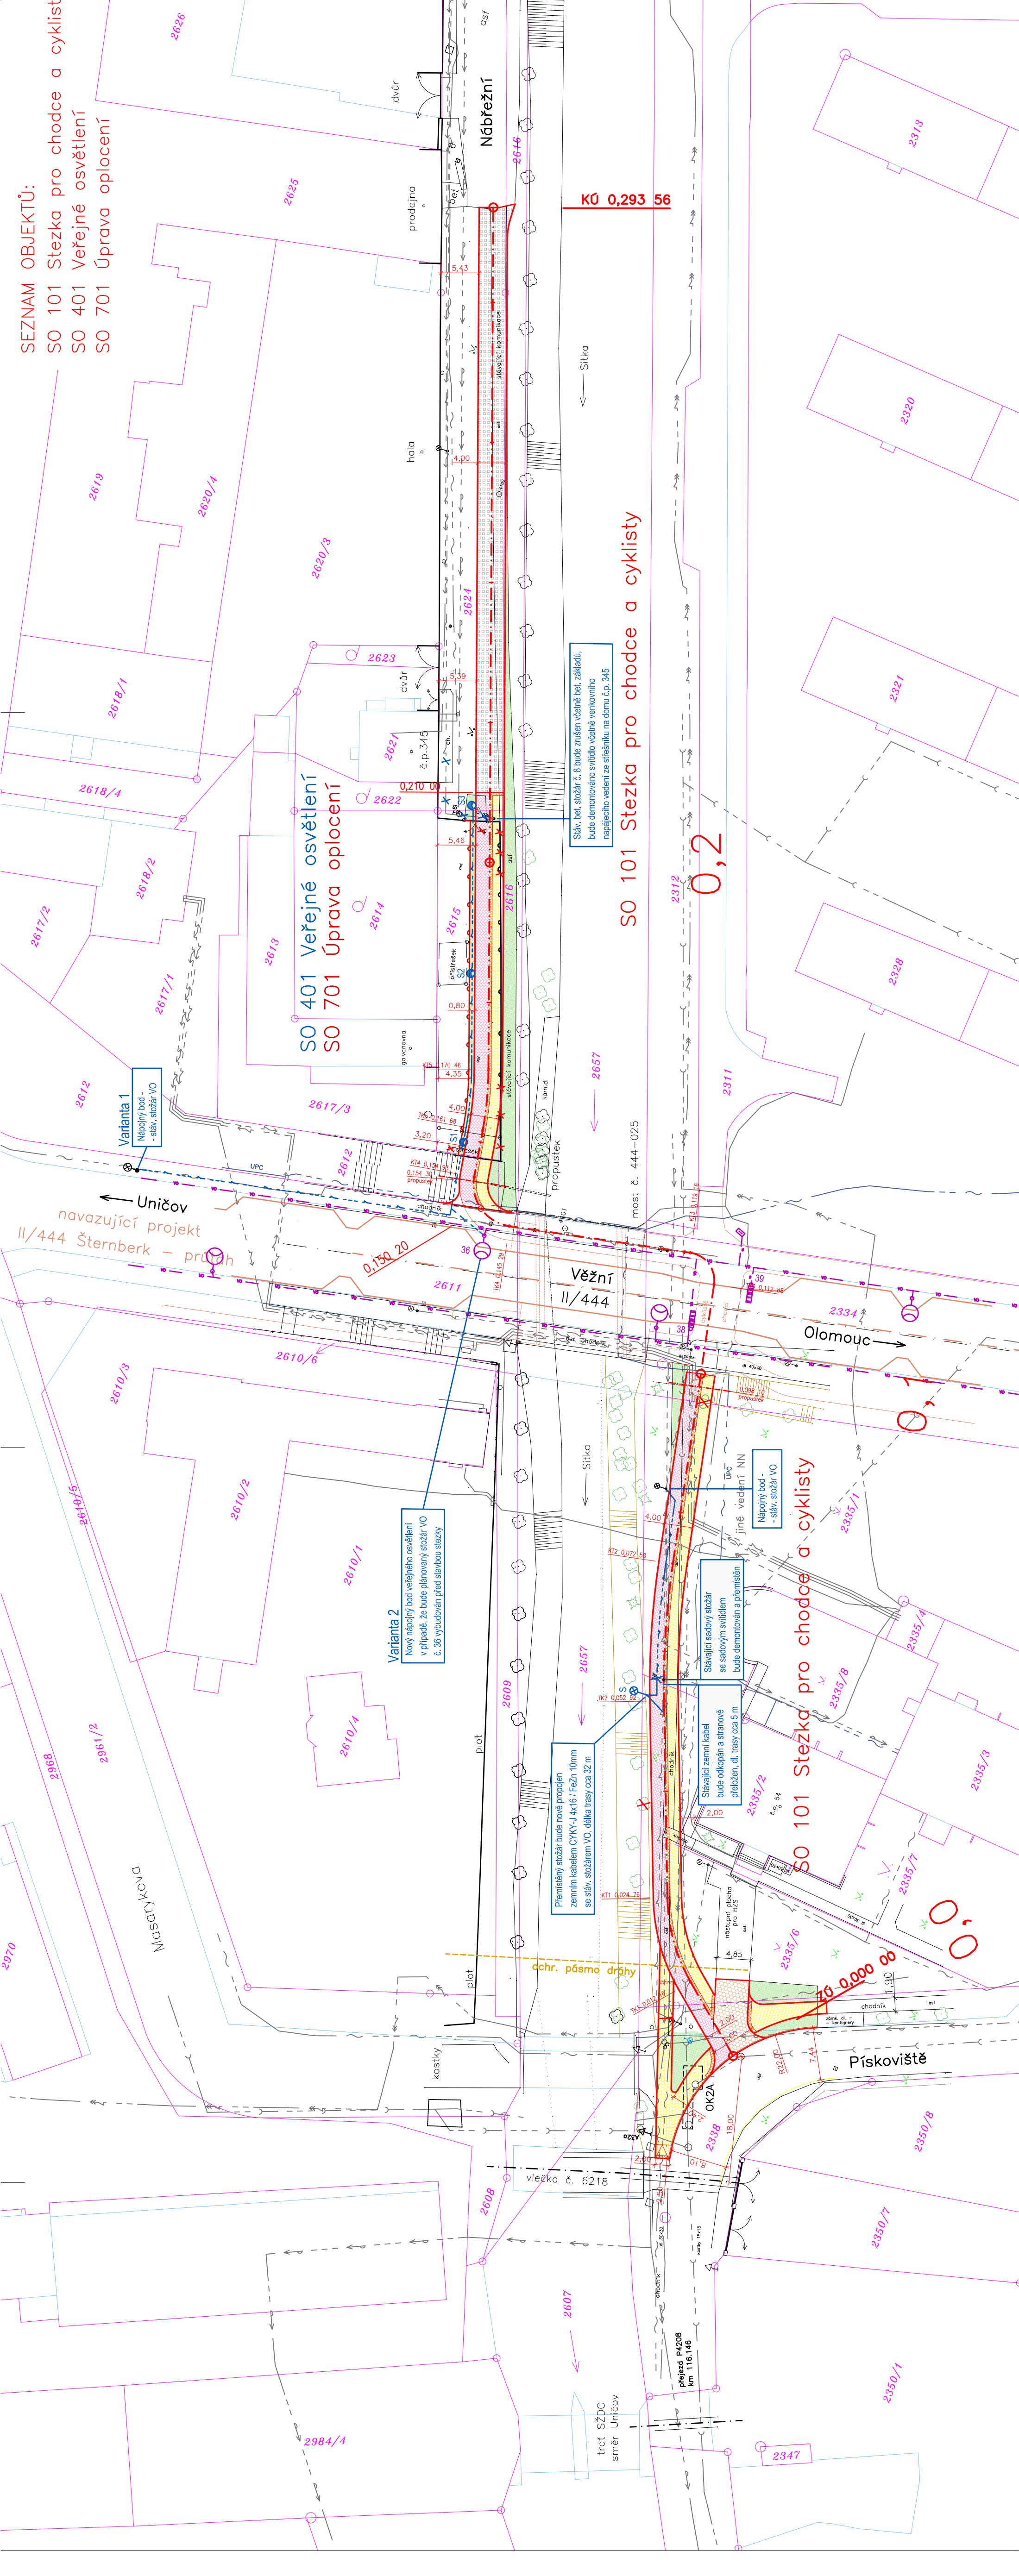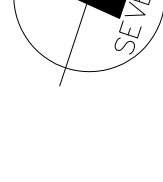

ODPOV. PROJEKTANT ZAKÁZKY		ING. ZDENĚK KADLČÍK			STUPĚŇ	PDPS
ODPOV. PROJEKTANT SO, PS		---			DATUM	01/2018
NAVRHL. VYPRACOVAL		JAN OREL			MĚŘÍTKO	1:500
KRESLIL. PSAL		JAN OREL			FORMÁT	5x44
KONTROLOVAL		ING. ZDENĚK KADLČÍK			ZAK. ČÍSLO	1603310
KRAJ		OLOMOUCKÝ	OBEC	ŠTERNBERK	ČÁST DOKUMENTACE	A
INVESTOR		MĚSTO ŠTERNBERK				
AKCE						
<div>STEZKA PRO CHODCE A CYKLISTY</div> <div>PÍSKOVIŠTĚ - NÁBŘEŽNÍ, ŠTERNBERK</div>						
KOORDINAČNÍ SITUACE				ČÍS. SOUPRAVY		
VÝKRES				ČÍS. PŘÍLOHY		
				2		

STEZKA PRO CHODCE A CYKLISTY
PÍSKOVIŠTĚ - NABŘEŽNÍ, ŠTERNBERK