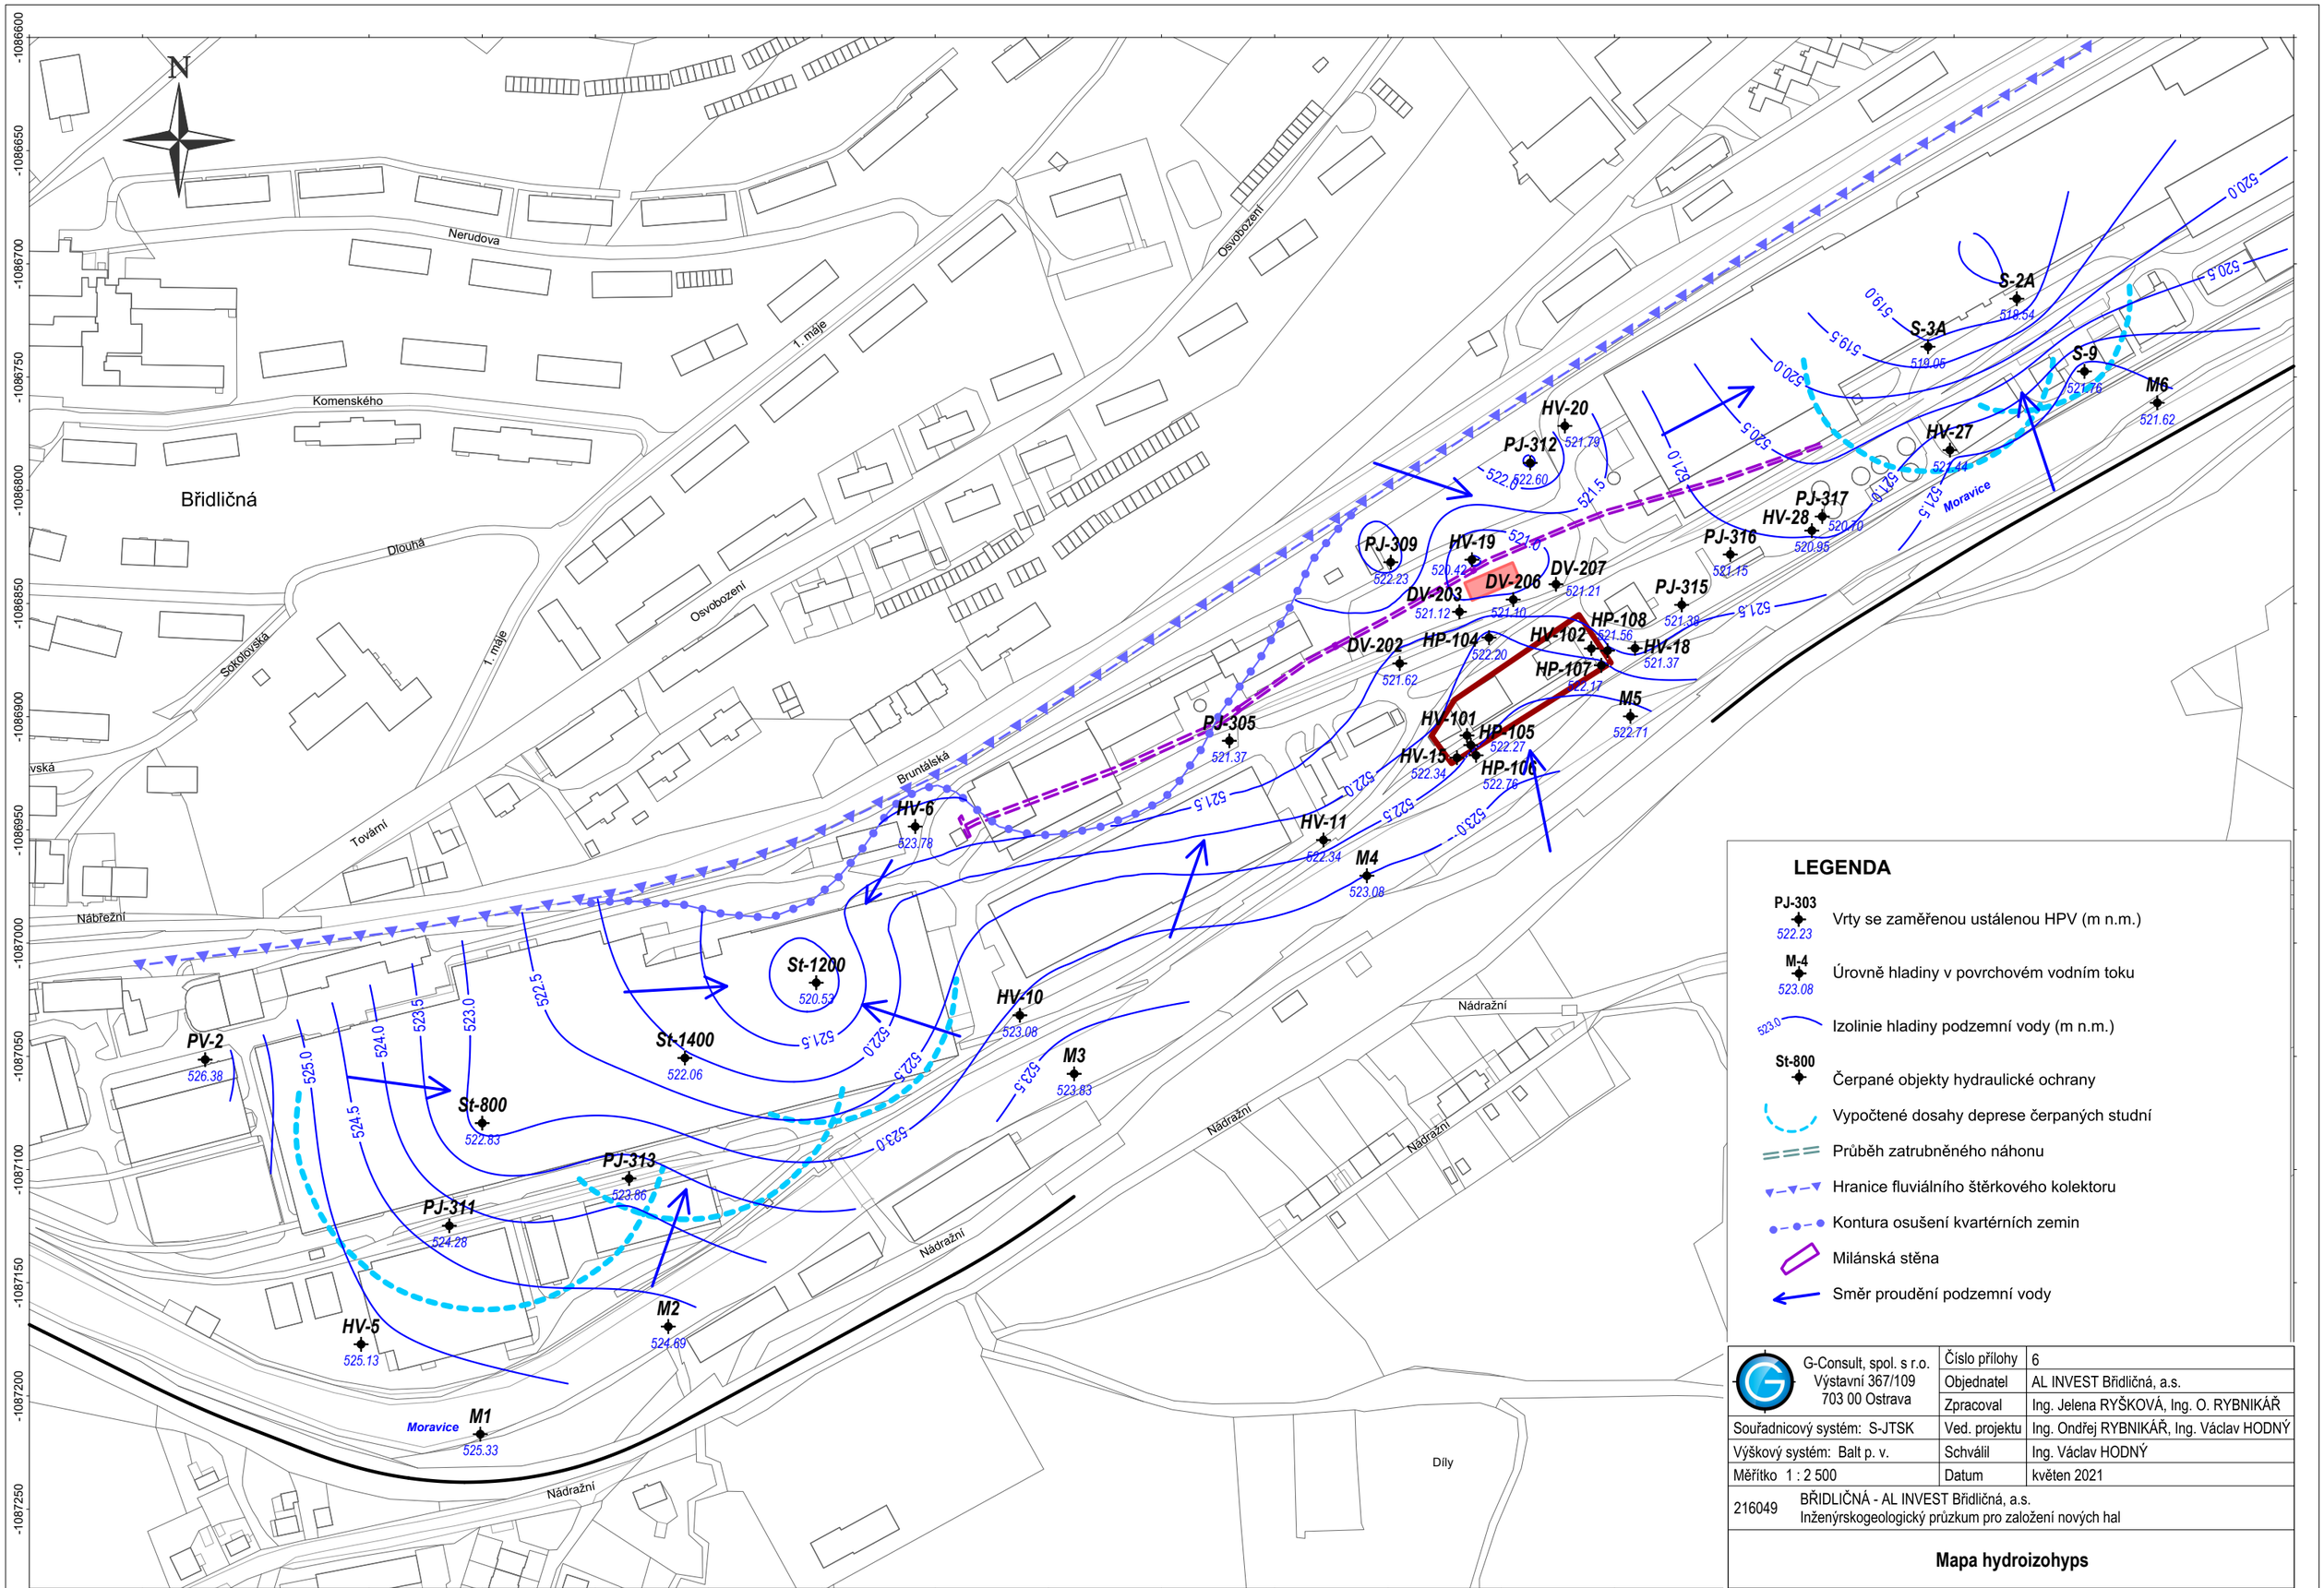

LEGENDA

- **PJ-303** 522.23 — Vrty se zaměřenou ustálenou HPV (m n.m.)
- **M-4** 523.08 — Úrovně hladiny v povrchovém vodním toku
- 523.0 — Izolinie hladiny podzemní vody (m n.m.)
- **St-800** — Čerpané objekty hydraulické ochrany
- Vypočtené dosahy deprese čerpaných studní
- Průběh zatrubněného náhonu
- Hranice fluviálního štěrkového kolektoru
- Kontura osušení kvartérních zemin
- Milánská stěna
- Směr proudění podzemní vody

G-Consult, spol. s r.o. Výstavní 367/109 703 00 Ostrava	Číslo přílohy	6
	Objednatel	AL INVEST Břidličná, a.s.
	Zpracoval	Ing. Jelena RYŠKOVÁ, Ing. O. RYBNIKÁŘ
Souřadnicový systém: S-JTSK	Ved. projektu	Ing. Ondřej RYBNIKÁŘ, Ing. Václav HODNÝ
Výškový systém: Balt p. v.	Schválil	Ing. Václav HODNÝ
Měřítko 1 : 2 500	Datum	květen 2021
216049	BŘIDLIČNÁ - AL INVEST Břidličná, a.s. Inženýrskogeologický průzkum pro založení nových hal	

Mapa hydroizohyps