


PRIEČNY REZ D-D – NOVÝ STAV
M 1:50

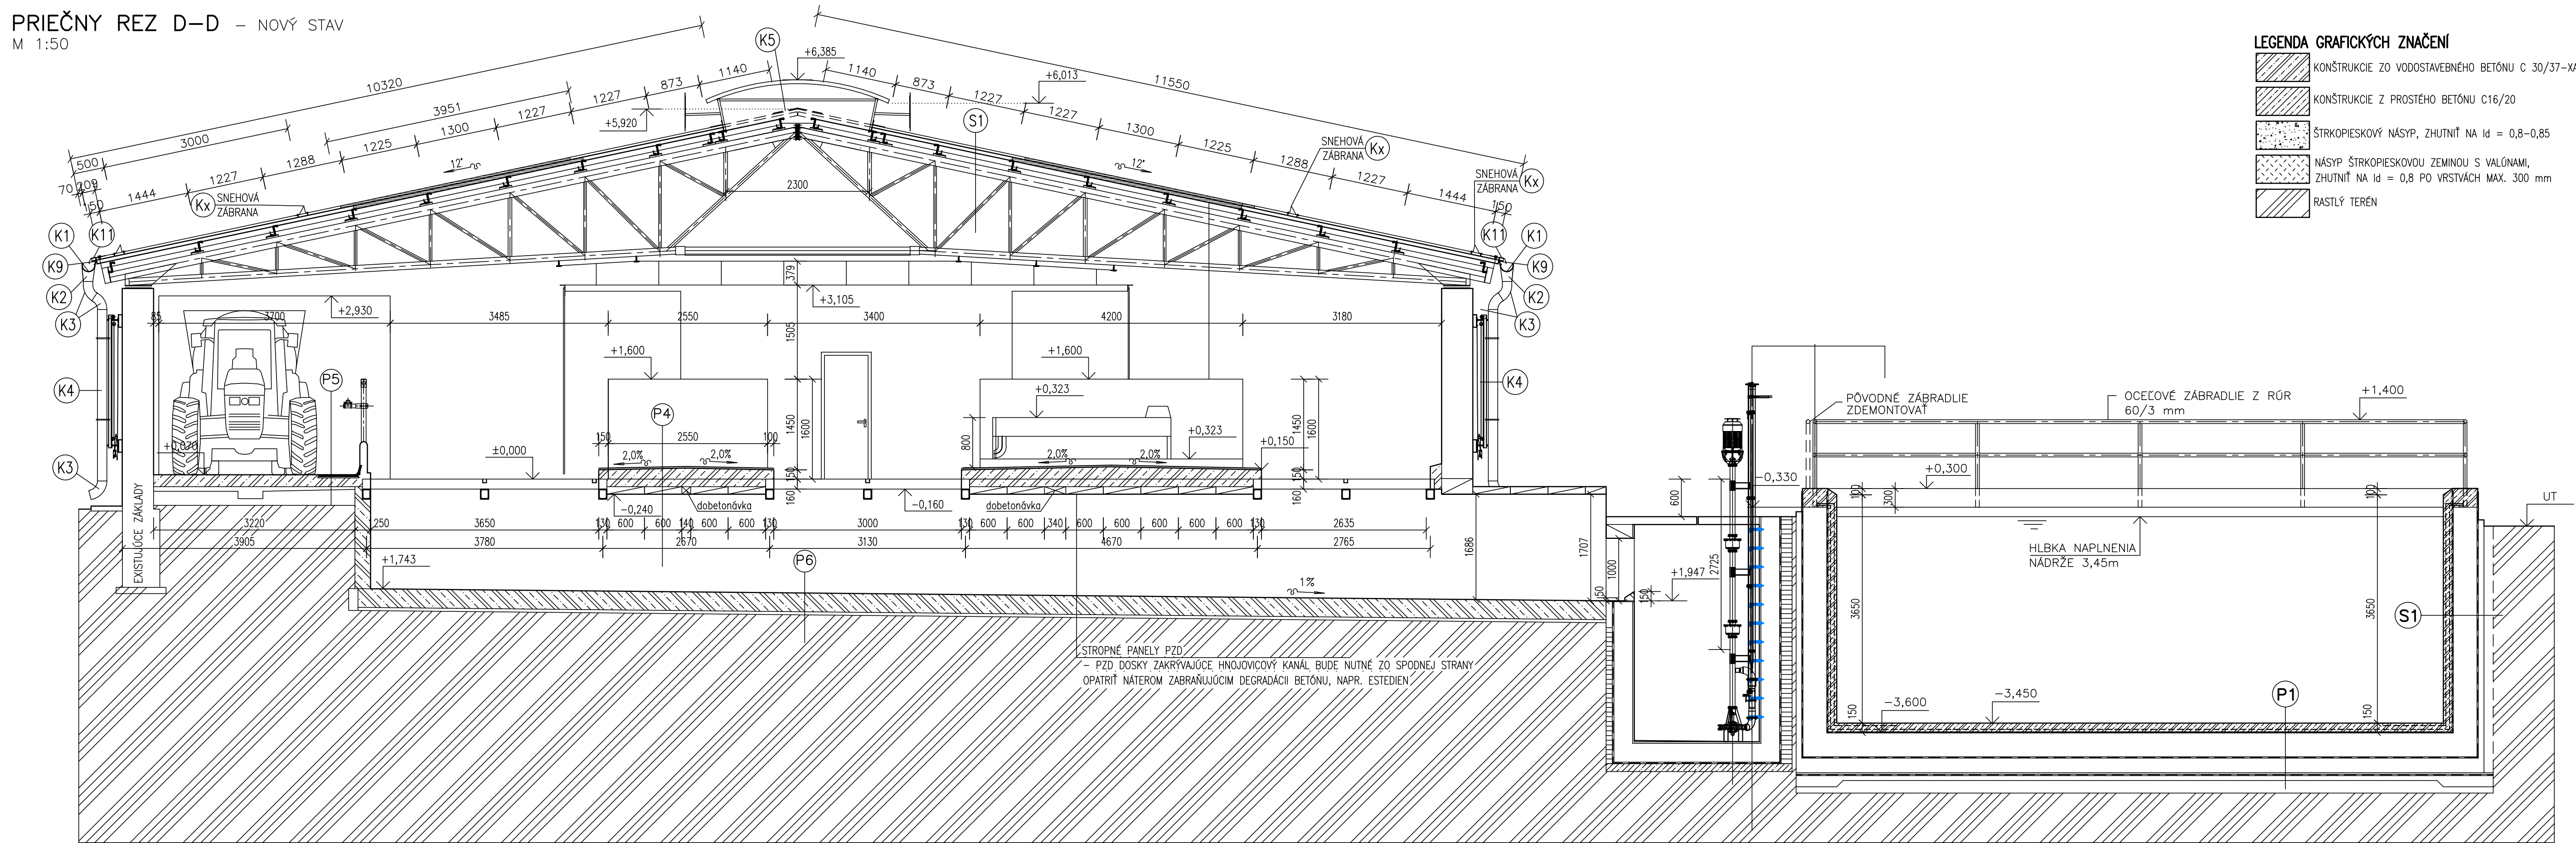

LEGENDA GRAFICKÝCH ZNAČENÍ

- KONŠTRUKCIE ZO VODOSTAVEBNÉHO BETÓNU C 30/37- XA3
- KONŠTRUKCIE Z PROSTÉHO BETÓNU C16/20
- ŠTRKOPIESKOVÝ NÁSYP, ZHUTNÍŤ NA $\text{Id} = 0,8-0,85$
- NÁSYP ŠTRKOPIESKOVOU ZEMINOU S VALÚNAMI, ZHUTNÍŤ NA $\text{Id} = 0,8$ PO VRSTVÁCH MAX. 300 mm
- RASTLÝ TERÉN

LEGENDA SKLADBY PODLÁH

P4 (PODLAHA PRECHODOVÝCH ULIČIEK)

- KRAIBURG KURA F HR. 24 mm (ALEBO EKIVALENT)
- ŽELEZOBETÓN TRIEDY C25/30 VYSTUŽENÝ ZVAROVANOU OCELOVOU SIEŤOVINOU Q188 (6/150 x 6/150), HR. 270 – 320 mm
- ŽELEZOBETÓNOVÉ STROPNÉ DOSKY PLNÉ PZD 60/120 (ALEBO EKIVALENT)

P5 PODLAHA KRMNEJ CHODBY

- VODOSTAVEBNÝ BETÓN C 30/37- XA3 , HR. 190 mm, VYSTUŽENÝ KARI SIEŤOU VRÁTANE PRÍLOŽIEK
- VRSTVY EXISTUJÚCEJ PODLAHY
- RASTLÝ TERÉN

P6 (HNOJOVICOVÝ KANÁL)

- VODOSTAVEBNÝ BETÓN C30/37- XA3 – HR. 300 mm, MAX.PRIESAK 35 mm, BETÓN VYSTUŽENÝ OCELOU B500S, KRYTIE 40 mm
- PODKLADNÝ BETÓN C8/10 HR. 50 mm
- RASTLÝ TERÉN

NAVRHOVANÁ $\pm 0,000=541,61\text{m.n.m.}$

(nameraná výška geodetickou kanceláriou 541,49 m.n.m. severovýchodný roh kravína K2)

VED. PROJEKTANT ING. JANEK	ZODP. PROJEKTANT ING. TRIZNA	VYPRACOVAL ING. GLONČÁKOVÁ
MIESTO: HOSPDVOR ŽAŠKOV		
INVESTOR : POLNOHOSPODÁRSKE DRUŽSTVO ŽAŠKOV, DRUŽSTEVNÁ 591/25, ŽAŠKOV		
STAVBA : MODERNIZÁCIA TECHNOLOGIE PREVÁDZKY ŽV, STAVEBNÉ ÚPRAVY KRAVÍNA K2 A HNOJNEJ KONCOVKY-ŽAŠKOV		
OBJEKT-SÚBOR : SO_01 STAVEBNÉ ÚPRAVY KRAVÍNA K2 A HNOJNEJ KONCOVKY		
OBSAH VÝKRESU : REZ D-D		

AGROKONTAKT

tel.: 044/522 28 63

FORMÁT : 5 x A4

DÁTUM : 02/2022

STUPEŇ : DSP

ZAKAZKA Č. : 7/DSP/2022

MERITKO : 1:50

A1.10