



Pôdorys :

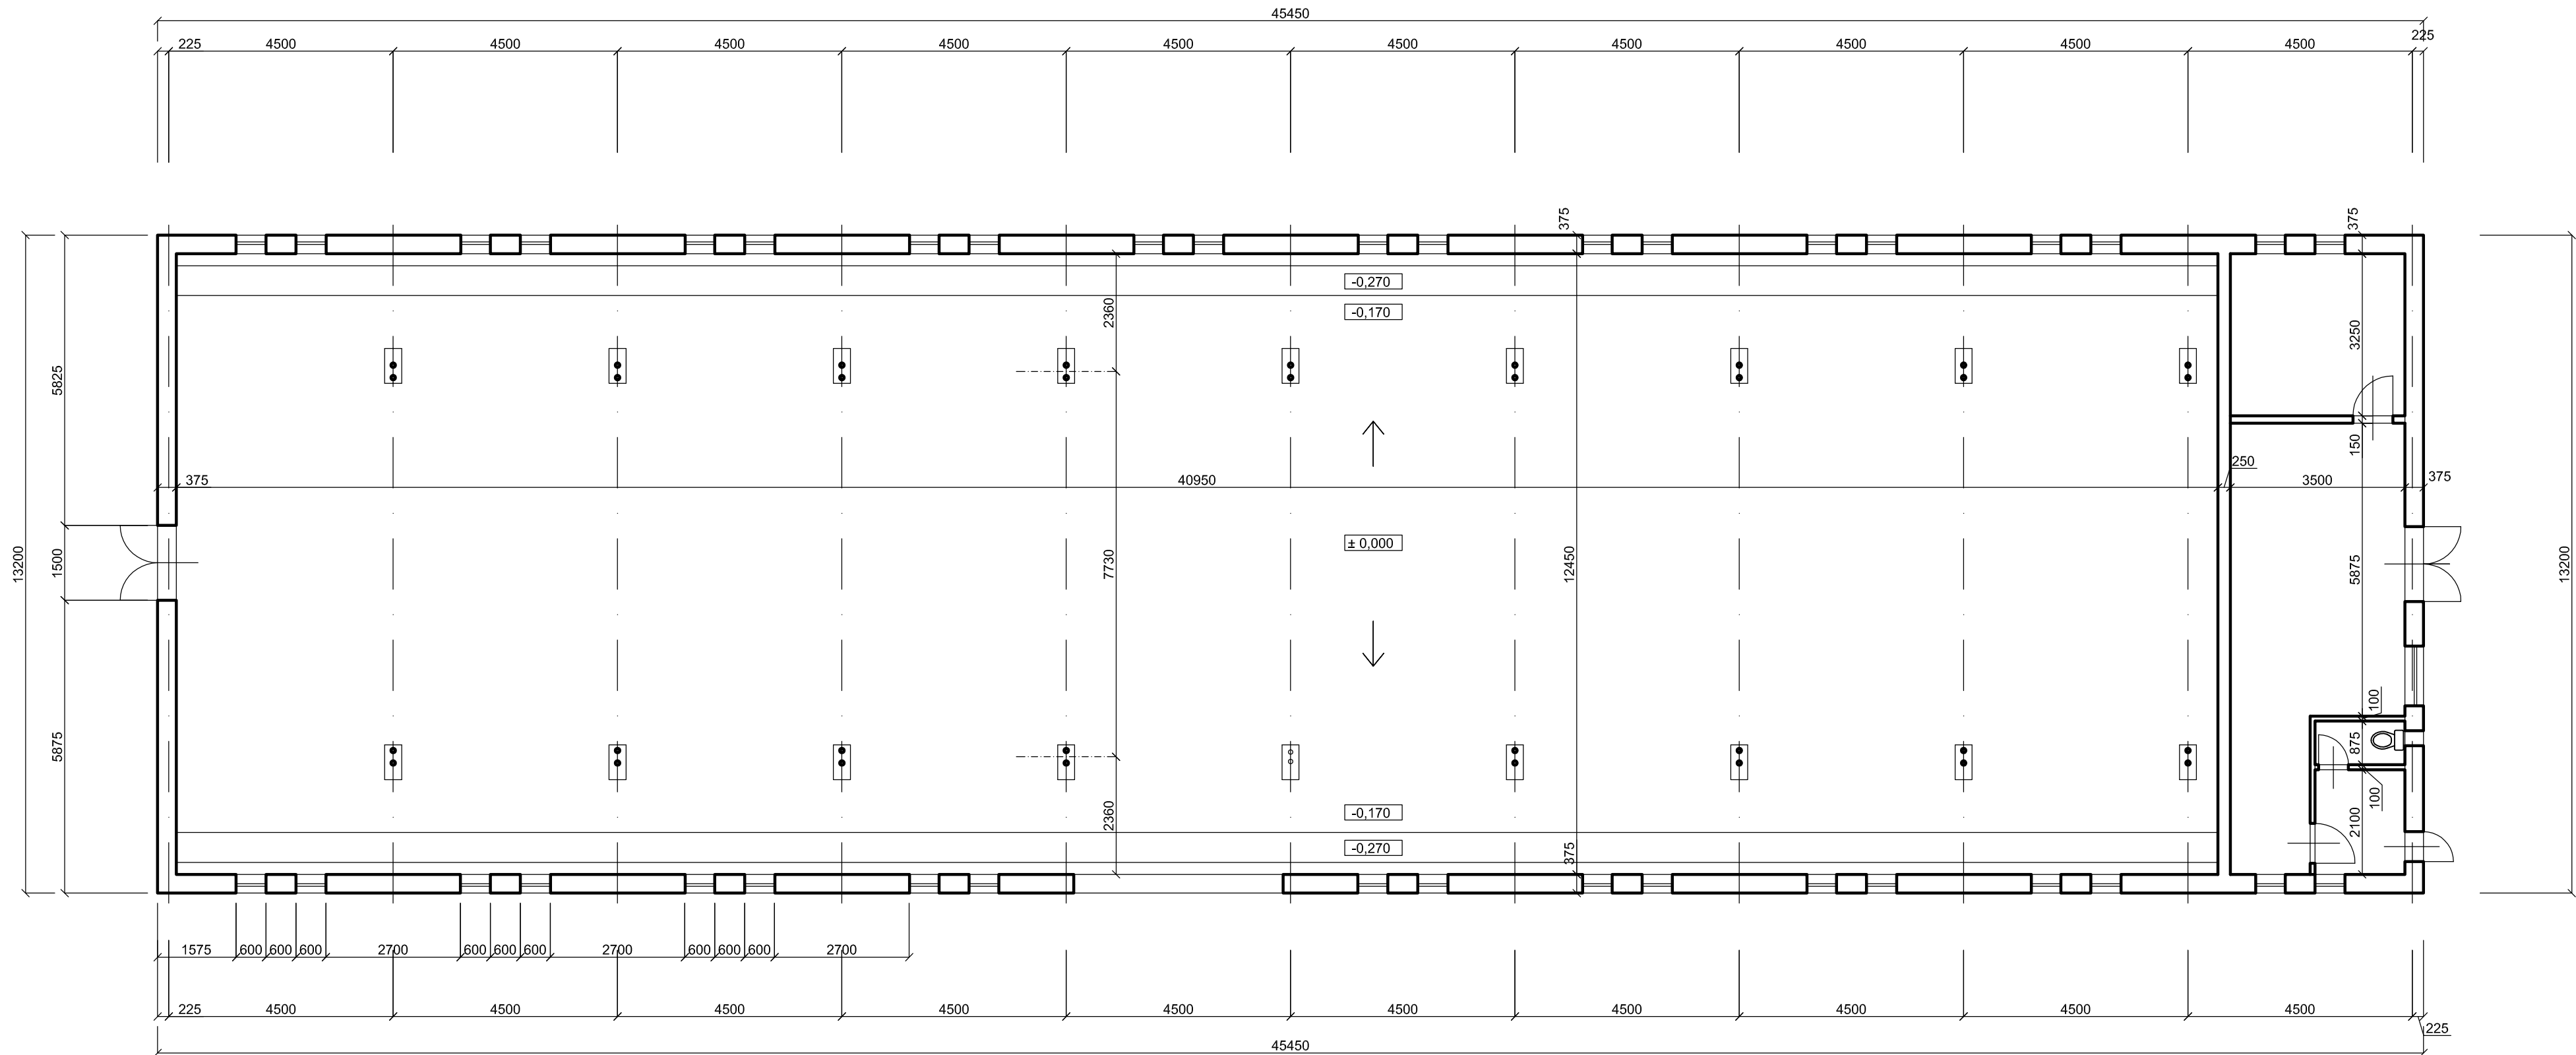

Priečny rez :

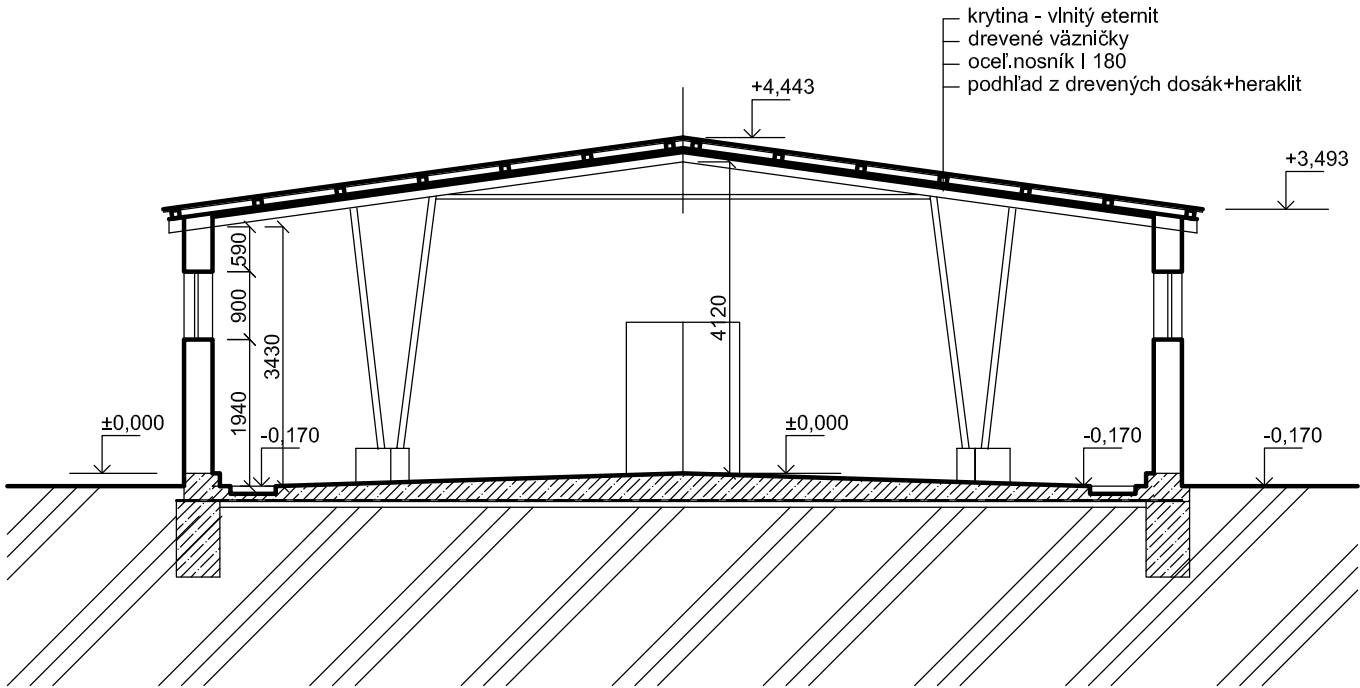

Hlavný Ing.	Zodpov. Ing.	Vypracoval	Kontroloval	 GROING - LICHY spol. s r.o. 974 01 BANSKÁ BYSTRICA , PARTIZÁNSKA 671 TEL. - FAX 041 - 4142861	
Ing. Peter Lichý		Chriašteľová	Ing.P.Lichý		
Kraj: Banskobystrický		Miesto: Ľuboreč		Formát	4 A4
Investor: Ing. Peter Vozár, SHR, Horné Pršany 105, 974 05 Banská Bystrica				Dátum	01.2023
Názov stavby: Rekonštrukcia nevyužívaného objektu na ekologický chov HD				Účel	PS
				Č.zákazky	38/ 2/ 2022
				Arch. číslo	
Obsah: Pôdorys , Priečny rez- starý stav				Mierka: 1 : 100	Č.výkresu A1