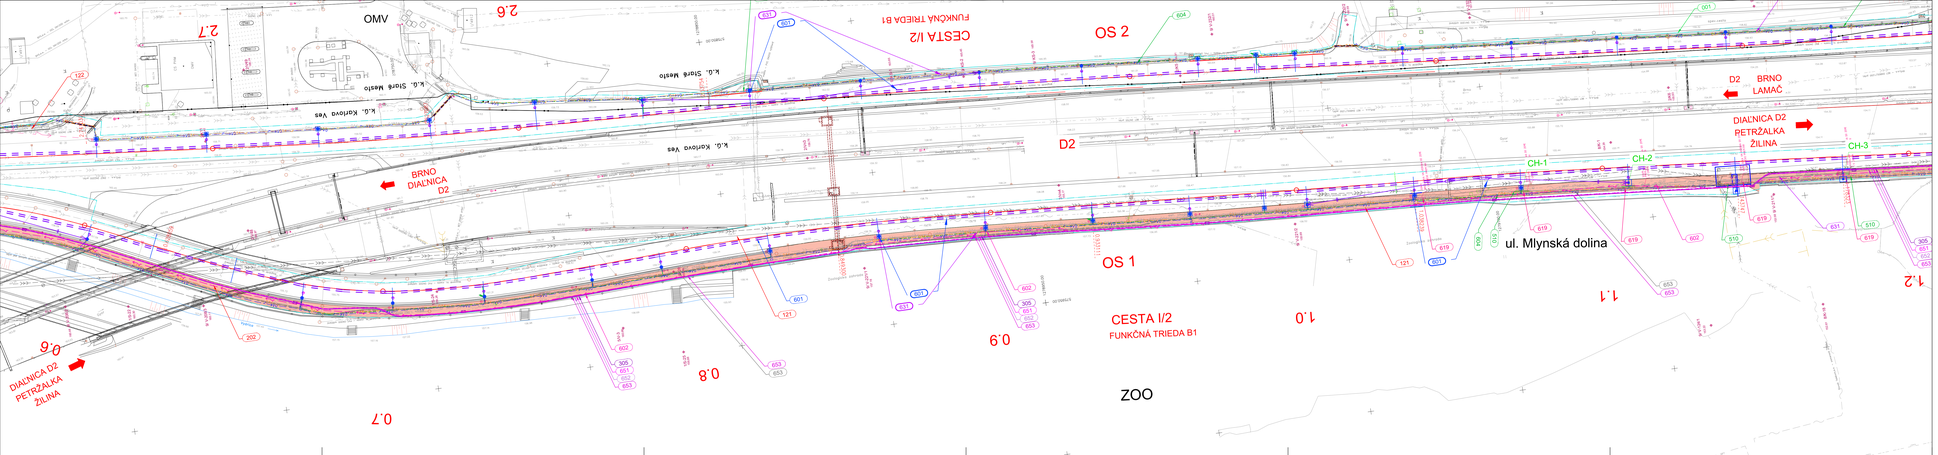

OBJEKTOVÁ SKLADBA:

PRÍPRAVA ÚZEMIA, DOČASNÉ KOMUNIKÁCIE A KONŠTRUKCIE
SO 000 Príprava územia

ZEMNÉ OBJEKTY
SO 121 Úprava komunikácií a chodníkov Mlynská dolina, smer Riviéra
SO 122 Úprava komunikácií a chodníkov Mlynská dolina, smer Petržalka
SO 123 Úprava komunikácie Zochova
SO 124 Úprava komunikácií a chodníkov na Karloveskej, v Karlovskom a Nábreží armádneho generála Ludvíka Svobodu
SO 125 Úprava komunikácií a chodníkov na ulicách Pri Habánskom mlyne, Saltarisová ul., Hraničná ul., Lomnického ul.

ČLENENIE PROFILOV
SO 131 Protihlukové steny, úpravy cesty DN 80 ul. Mlynská Dolina

INÉ
SO 201 Oporný múr na ulici Pri Habánskom mlyne
SO 202 Oporný múr Habánsky kaštieľ

PODZEMNÉ OBJEKTY - ZARIADENIA
SO 301 Mestský Kamenný Vrch
SO 302 Zariadenia staveniska, informačné tabule , stavebná časť
SO 303 Úprava zeleného pásu pri Habánskom Mlyne
SO 304 Úprava oporného Gabionového múru Dolná 9
SO 305 Úprava oporného Gabionového múru Dolná 7
SO 306 Úprava oporného železobetónového Habánskeho múra

KANALIZÁCIA A VODOVOD
SO 501 Dažďová kanalizácia, vsakovacie zariadenia 200, smer Habánsky Mlyn
SO 502 Odvodnenie ulíc Pri Habánskom Mlyne, Lomnického, Saltarisová
SO 505 Úprava vodovodu DN 250 v ul. Mlynská dolina pri 200

OBJEKTY ELEKTRICKÝCH VEDENÍ VN, NN,VO
SO 601 Trolejbusové vedenie
SO 602 Realizácia vedenia VO nemenný Karlovo Ves
SO 603 Úprava vedenia VO v ul. Mlynská dolina pri 200
SO 604 Odvodnenie oporného železobetónového múra v ulici Pri
SO 605 Prípojka NN pre zariadenia 200 smer Bratislava zákruta
SO 606 Prípojka NN pre zariadenia 200 smer Habánsky mlyn
SO 610 Prípojka NN pre zariadenia, Habánsky mlyn, smer 200
SO 611 Prípojka NN pre zariadenia 200 smer Habánsky mlyn
SO 612 Prípojka NN pre CDS Mlynská dolina - Dolná Jasenica
SO 607 Elektrické rozvody NN na parkovisku
SO 618 Informačný systém na zastávkach - informačné tabule
SO 619 Prestrojka káblového vedenia VN 22 kV
SO 620 Prestrojka VO v ul. Mlynská dolina
SO 621 Prestrojka káblového vedenia NN do 0,4kV - ČSS 1
SO 622 Prestrojka a oprava NN káblového vedenia pre rozvodnú prevádzku


SO 656 Oprava a prestavby vedení VPT
SO 662 Kamerový dohľad križovatky Ks13
SO 663 Kamerový dohľad križovatky Ks 021
SO 664 Kamerový dohľad križovatky Ks 022
SO 671 Ks13 a VN Úprava CDS Mlynská dolina – Karlovka
SO 672 Ks13 a VN Úprava CDS Mlynská dolina – Pri Habánskom mlyne
SO 673 Ks13 a VO Úprava CDS Mlynská dolina – Staré grunty
SO 674 Ks13 a VO2 Modernizácia CDS Mlynská dolina – Slobodné námie
SO 675 Ks13 a SO Úprava CDS Nábr. arm. gen. Svobodu – VN, Mlynská dolina – Most Lanfrancovci
SO 676 Ks13 a Ks12 Úprava CDS Mlynská dolina – Most Lanfrancovci
SO 677 Ks13 a Ks3 Úprava CDS Bytanská – Mlynská Dolina
SO 678 Ks13 a Ks3 Úprava CDS Karloveská – Riviéra
SO 681 Úprava existujúcich svetiel pri ulici CDS a ulice TV a ZP v KsN5
SO 682 Odvodné opatrenia pri ulici CDS a ulice TV a ZP v Ks11
SO 683 Odvodné opatrenia pri ulici CDS a ulice TV a ZP v Ks12
SO 684 Odvodné opatrenia pri ulici CDS a ulice TV a ZP v Ks10
SO 685 Úprava ochranných svetiel pri ulici CDS a ulice TV a ZP v KsN2
SO 686 Úprava ochranných svetiel pri ulici CDS a ulice TV a ZP v Ks11
SO 687 Úprava ochranných svetiel pri ulici CDS a ulice TV a ZP v Ks13
SO 688 Úprava ochranných svetiel pri ulici CDS a ulice TV a ZP v Ks3

REKULTIVÁCIE A VEGETAČNÉ ÚPRAVY
SO 801 Náhradná výsadba v k.ú. Staré Mesto
SO 802 Náhradná výsadba v k.ú. Karlova Ves

LEGENDA:

SÚVISLÉ STAVEBNÉ OBJEKTY
STAVEBNÝ DVOR SO0
SKLADKA ZEMINY SO21
SKLADKA KONTAJNER SO22

PLOCHY V STAVEBNOM INVENTÁRNOM KATASTRI
DRUHY, VÝBER STROMOV, KRÍKOV

SÚVISLÉ VEDENIE
TROLEJBUSOVÉ VEDENIE
VEDENIE SYSTÉMU SIGNALIZÁCIE – ČSS
KAMERA

PREKLADANÉ SIETE:
VZDUŠNÉ ELEKTR. VEDENIE VN, 22 kV
PODZ. ELEKTR. VEDENIE NN
PODZ. ELEKTR. VEDENIE VN, 22 kV
PODZ. ELEKTR. VEDENIE VN
PODZ. ELEKTR. VEDENIE NN
PODZ. VEDENIE SYSTÉMU
PODZ. VEDENIE SYSTÉMU
PODZ. VEDENIE SYSTÉMU PODMIENKU
PODZ. VEDENIE SYSTÉMU
PODZ. SEMAFÓROVÉ
PODZ. SEMAFÓROVÉ
PODZ. VEDENIE SYSTÉMU SIGNALIZÁCIE
PODZ. VEDENIE SYSTÉMU SIGNALIZÁCIE
DAŽĎOVÁ KANALIZÁCIA
PODZ. PRÍPOJNÁ
ZÁSOBOVANIE
ARMACA KATASTRÁLNEHO ÚZEMIA

EXISTUJÚCI STAV:
PODZ. VODOVOD
PODZ. ELEKTR. VEDENIE NN
PODZ. ELEKTR. VEDENIE VN, 22 kV
PODZ. ELEKTR. VEDENIE NN
PODZ. ELEKTR. VEDENIE VN, 22 kV
PODZ. ELEKTRICKÉ VEDENIE
PODZ. SEMAFÓROVÉ (SPE1)
VZD. SEMAFÓROVÉ
PODZ. SEMAFÓROVÉ
DAŽĎOVÁ KANALIZÁCIA
ZEMENTOVÁ KANALIZÁCIA PODZ.
PLYNOVÝ KONZOLNÝ PODZ. PRIEL
PLYNOVÝ STREDOTLAKÝ PODZ. PRIEL
PLYNOVÝ STREDOTLAKÝ PODZ. PRIEL
DEFEKTY VODOROVNÉ ZNAČENIE

EURÓPSKA ÚNIA
Kohézny fond
OP Integrovaná infraštruktúra 2014 – 2020

MINISTERSTVO DOPRAVY SLOVENSKEJ REPUBLIKY

Mat'ašov

E

SO 121

SÚRADNICOVÝ SYSTÉM: S-JTSK v metroch Bpv VÝŠKOVÝ SYSTÉM: Bpv

MESTO STAVBY
Trolejbusové trate v Bratislave,
Nová trolejbusová trať Patrónka - Riviéra

STAVEBNÍK: Hlavné mesto SR Bratislava, Primaciálne námestie č.1, 814 99 Bratislava

TECHNICKÝ DOZOR: Dopravný podnik Bratislavy, a.s., Olejkárska č.1, 814 52 Bratislava

PROJEKTANT: DOPRAVOPROJEKT, a.s., Kominárska 141/2,A, 832 03 Bratislava – mestská časť Nové Mesto

HLAVNÝ INŽINIER PROJEKTU:	Ing. Mário HOBAJDA	podpis:
ZODP. PROJEKTANT:	Ing. Mário HOBAJDA	podpis:

PROJEKČNÝ ÚSEK: DOPRAVOPROJEKT, a.s., Kominárska 141/2,A, 832 03 Bratislava

ODBORNÝ PROJEKTANT:	Ing. Mário HOBAJDA	podpis:
HYDROTECHNIKA:	Ing. Mário HOBAJDA	podpis:
ZODPOVEDNÝ PROJEKTANT:	Ing. Ľubomír TUČ	podpis:
GEODETICKÉ ÚDAJE PREVZAL:	Ing. Ján Kollár, Ing. Ľubomír Tuč, Ing. Mário Hobajda	

GEODETICKÉ ÚZEMIE: Karlova Ves, Staré Mesto

Bratislava II, MČ – Staré Mesto	
Bratislava II, MČ – Karlova Ves	

MIERKA:	1:250
ČÍSLO:	5 / 14
VÝŠKA:	1 : 100
FORMÁT:	A0
DÁTUM:	08/2020
STAVEBNÝ OBJEKT:	SO 121
PRÍLOHA:	003

HLAVNÝ VÝKRES

ÚPRAVA KOMUNIKÁCIÍ A CHODNÍKOV MLYNSKÁ DOLINA, SMER RIVIÉRA

SITUÁCIA – KM 0,600–1,200 OS1