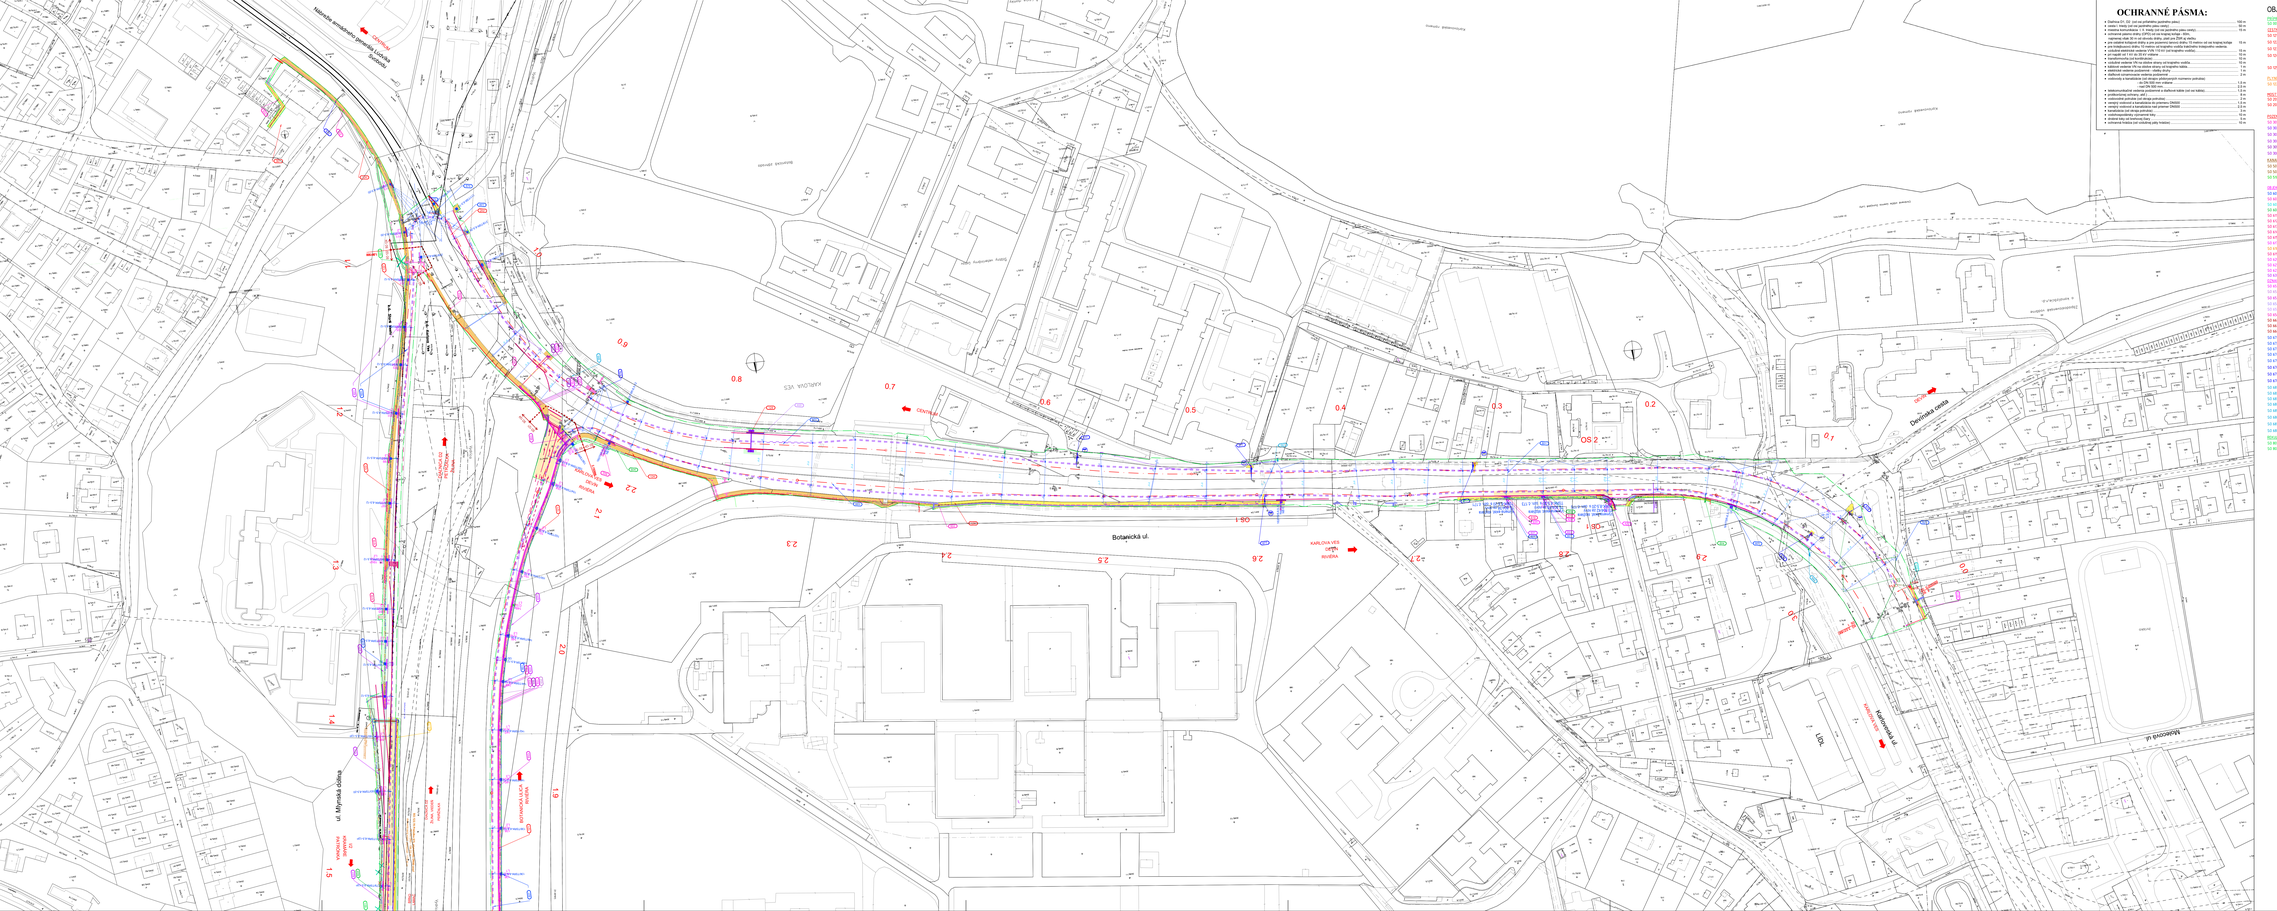
Vlárska
Botanická ul.
Mlynská dolina
Karloveská
Kamenný diel
Kamenný diel
Kamenný diel