


PÔDORYS

1:100

NOVÉ OPLOTENIE – ÚSEK D

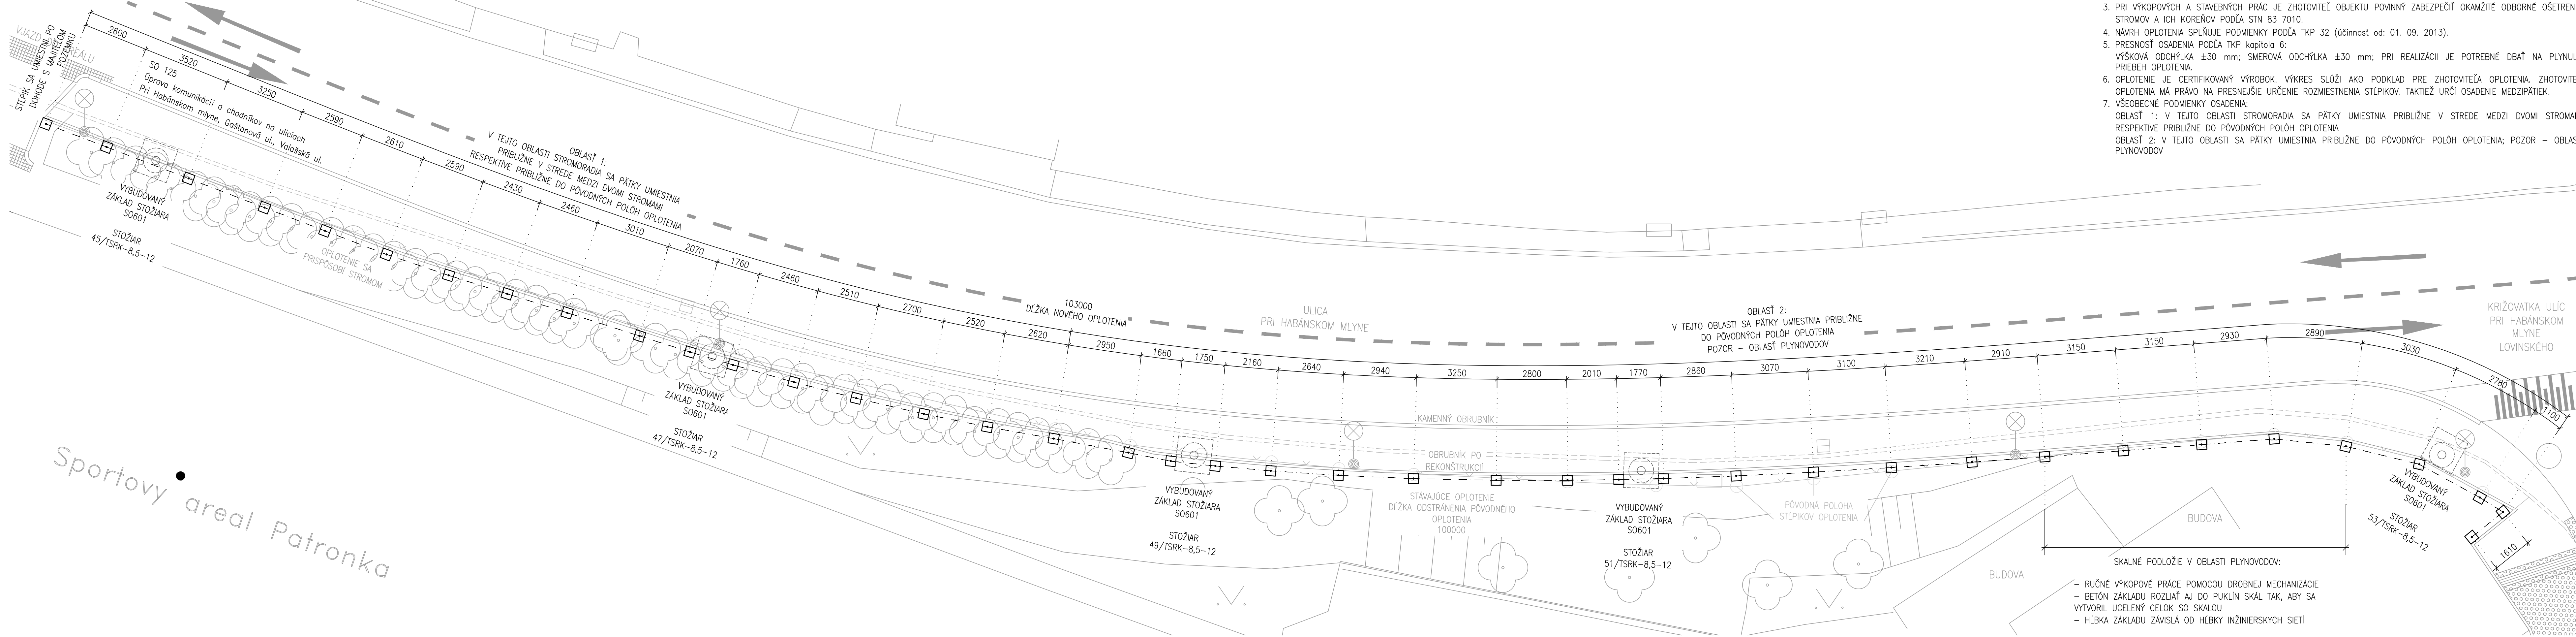




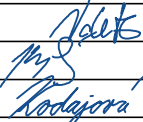


POZNÁMKY:

1. PRED ZAHÁJENÍM STAVEBNÝCH PRÁC NA VLASTNOM OBJEKTE JE NUTNÉ VYTÝČIŤ A OCHRÁNIŤ ALEBO PRELOŽIŤ VŠETKY KOLÍŽNE STÁVAJÚCE ČI V PREDSTIHU PRELOŽENÉ NOVÉ INŽINIERSKÉ SIEŤE V ROZSAHU STAVEBNÝCH PRÁC.
2. VŠETKY INŽINIERSKÉ SIEŤE, ICH PRELOŽKY ČI CHRÁNIČKY AKO I SÚVISIACE OBJEKTY SÚ UVEDENÉ V KOORDINAČNOM VÝKRESE STAVBY.
3. PRI VÝKOPOVÝCH A STAVEBNÝCH PRÁC JE ZHOTOVITEĽ OBJEKTU POVINNÝ ZABEZPEČIŤ OKAMŽITÉ ODBORNÉ OŠETRENIE STROMOV A ICH KOREŇOV PODĽA STN 83 7010.
4. NÁVRH OPLOTENIA SPLŇUJE PODMIENKY PODĽA TKP 32 (účinnosť od: 01. 09. 2013).
5. PRESNOSŤ OSADENIA PODĽA TKP kapitola 6:
VÝŠKOVÁ ODCHÝLKA ±30 mm; SMEROVÁ ODCHÝLKA ±30 mm; PRI REALIZÁCII JE POTREBNÉ DBAŤ NA PLYNULÝ PRIEBEH OPLOTENIA.
6. OPLOTENIE JE CERTIFIKOVANÝ VÝROBOK. VÝKRES SLUŽÍ AKO PODKLAD PRE ZHOTOVITEĽA OPLOTENIA. ZHOTOVITEĽ OPLOTENIA MÁ PRÁVO NA PRESNEJŠIE URČENIE ROZMIESTNENIA STĹPIKOV. TAKTIEŽ URČÍ OSADENIE MEDZIPÁTIET.
7. VŠEOBECNÉ PODMIENKY OSADENIA:
OBLASŤ 1: V TEJTO OBLASTI STROMORADIA SA PÁTKY UMIESTNIA PŘIBLIŽNE V STREDE MEDZI DVOMI STROMAMI RESPEKTIVE PŘIBLIŽNE DO PŮVODNÝCH POLŮH OPLOTENIA
OBLASŤ 2: V TEJTO OBLASTI SA PÁTKY UMIESTNIA PŘIBLIŽNE DO PŮVODNÝCH POLŮH OPLOTENIA; POZOR – OBLASŤ PLYNOVODOV

SO 303

SÚRADNICOVÝ SYSTÉM: S-JTSK v realizácii JTSK VÝŠKOVÝ SYSTÉM: Bpv

NÁZOV STAVBY Trolejbusové trate v Bratislave, Nová trolejbusová trať Patrónka - Riviera			
STAVEBNÍK  BRATISLAVA		Hlavné mesto Slovenskej republiky Bratislava Primaciálne námestie č.1, 814 99 Bratislava	
OBJEDNÁVATEĽ  DOPRAVNÝ PODNIK BRATISLAVA		Dopravný podnik Bratislava, a.s. Olejárska č.1, 814 52 Bratislava	
PROJEKTANT 		DOPRAVOPROJEKT, a.s. Kominárska 141/2,4 832 03 Bratislava – mestská časť Nové Mesto	
HLAVNÝ INŽINIER PROJEKTU ČÍSLO ZAKAZKY		Ing. Marta KODAJOVÁ 7859-00	PODPIS 
PROJEKTANT OBJEKTU 		DOPRAVOPROJEKT, a.s., divízia Bratislava I, Kominárska 141/2,4, 832 03 Bratislava	
ZODPOVEDNÝ PROJEKTANT VYPRACOVÁV KONTROLOVAL		Ing. Rudolf VOLETZ Ing. Josef KOPECKÝ Ing. Marta KODAJOVÁ	
IDENTIFIKAČNÉ ČÍSLO PRÍLOHY		TTPRB-DRS-C-E000-30300-020-X	
KRAJ: BRATISLAVSKÝ KATASTRÁLNE OZEMIE: Karlova Ves, Staré Mesto		OKRES: Bratislava I, MČ – Staré Mesto Bratislava IV, MČ – Karlova Ves	
NÁZOV ČASTI ÚPRAVA OPLOTENIA NA ULICI PRI HABÁNSKOM MLYNE		DÁTUM 12.2024	FORMÁT 6x1 A4
OPLOTENIE – ÚSEK D PÔDORYS		MIERKA 1:100	STUPEŇ PD DRS
		Č. ZAKAZKY 7859-00	Č. PRÍLOHY 20