


SITUÁCIA

1:250

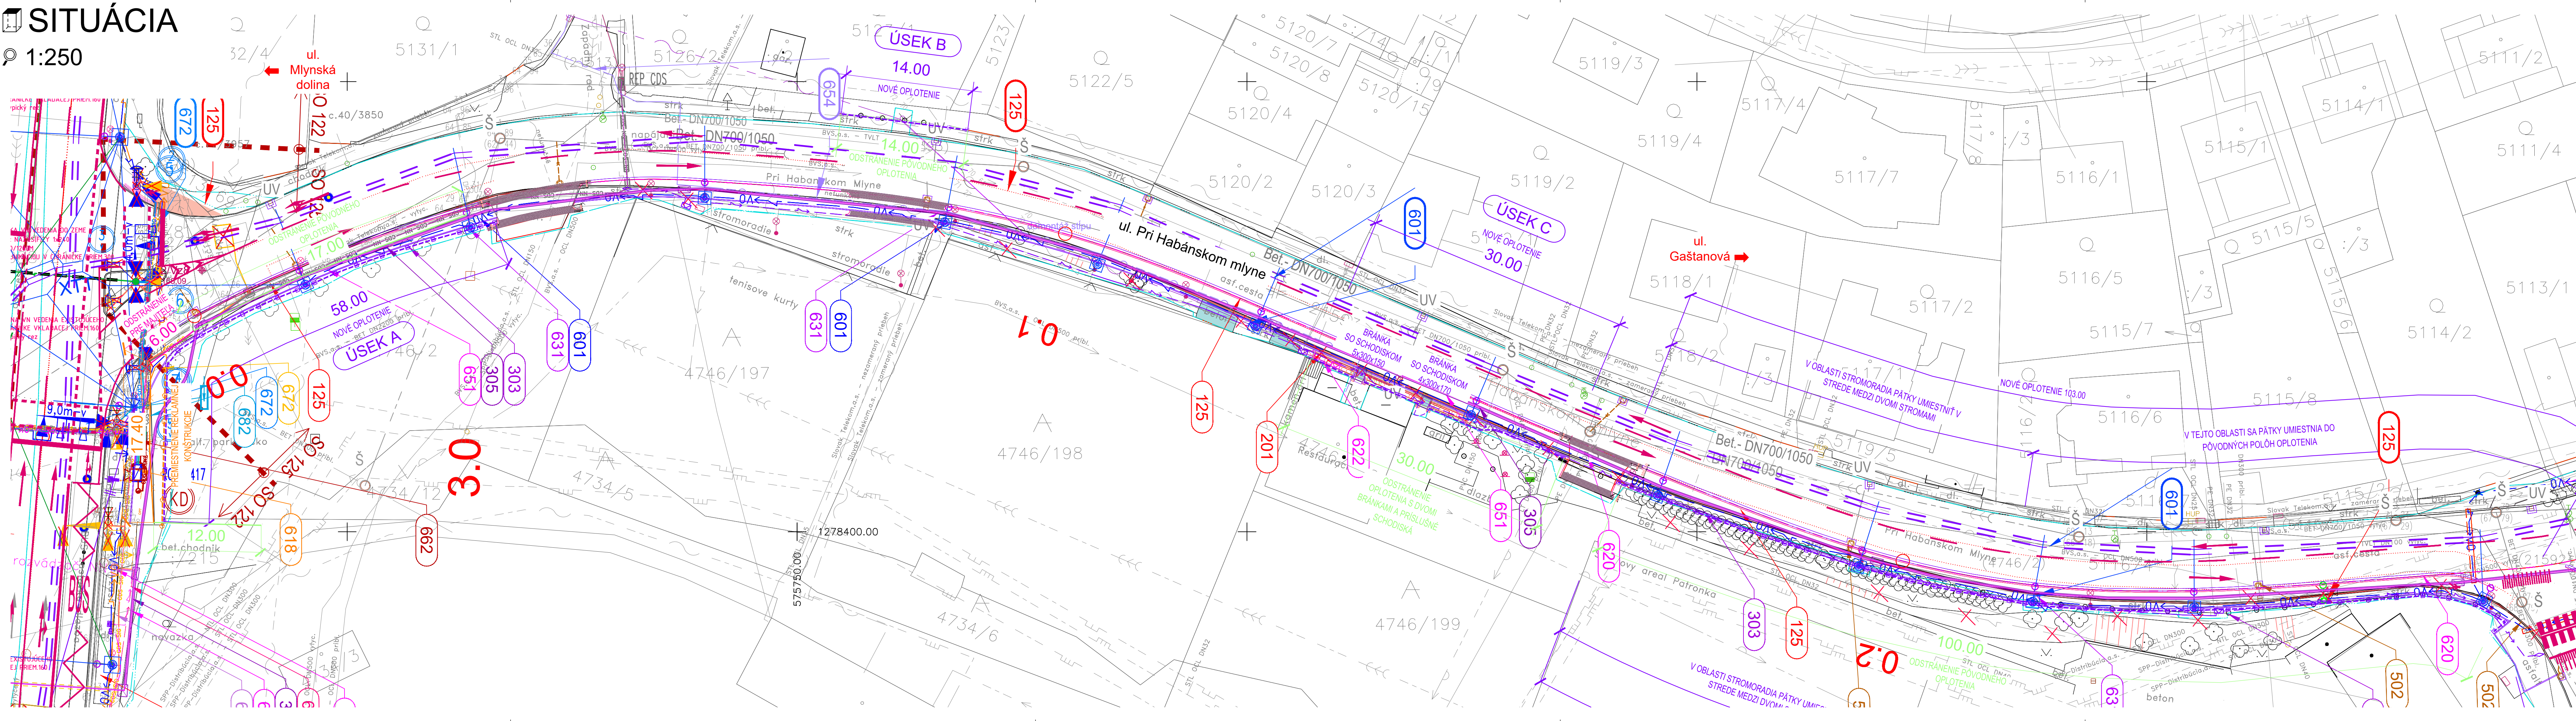

POZNÁMKY :

1. PRED ZAHAJENÍM STAVEBNÝCH PRÁČ NA VLASTNOM OBJEKTE JE NUTNÉ VYTÝČIŤ A OCHRÁNIŤ ALEBO PRELOŽIŤ VŠETKY KOLÍŽNE STAVAJÚCE ČI V PREDSTIHU PRELOŽENÉ NOVÉ INŽENIERSKÉ SIETE V ROZSAHU STAVEBNÝCH PRÁČ.
2. VŠETKY INŽENIERSKÉ SIETE, ICH PRELOŽKY ČI CHRÁNIČKY AKO I SÚVISIACE OBJEKTY SÚ UVEDENÉ V KOORDINAČNOM VÝKRESE STAVBY.

OBJEKTOVÁ SKLADBA

VŠETKY OBJEKTY SÚ ZOBRAZENÉ - OZNAČENÉ V KOORDINAČNOM VÝKRESE STAVBY

CESTNÉ OBJEKTY
SO 125 Úprava komunikácií a chodníkov na uliciach Pri Habánskom mlyne, Gaštanová ul., Valašského ul., Lovinského ul.

MOSTY, MÚRY
SO 201 Oporný múr na ulici Pri Habánskom mlyne

POZEMNÉ OBJEKTY, ZARIADENIA
SO 301 Meniareň Karlova Ves
SO 303 Úprava oplotenia na ulici Pri Habánskom mlyne
SO 305 Multikanál pre zabezpečenie rozvodov optiky


KANALIZÁCIE A VODOVODY
SO 502 Odvodnenie ulíc Pri Habánskom mlyne, Lovinského, Gaštanová

OBJEKTY ELEKTRICKÝCH VEDENÍ VN, NN, VO
SO 601 Trojebusové vedenie
SO 618 Informačný systém na zastávkach - Informačné tabule
SO 620 Preložka a ochrana NN vedení
SO 622 Preložka a ochrana NN káblového vedenia pre najľahšiu prevádzku
SO 631 Prekládka verejného osvetlenia

OZNAMOVACIE VEDENIA
SO 651 Optický kábel pre ovládanie meniarne a diaľkový dohľad nad výhybkami
SO 652 Optický kábel pre informačný systém na zastávkach
SO 654 Ochrana a preložky vedení Slovak Telekom, a.s.
SO 672 Kríž.č. 417 Modernizácia CDS Mlynská dolina - Pri Habánskom mlyne
SO 682 Ochranné opatrenia prvkov CDS v zóne TV a ZP v K417

FOTODOKUMENTÁCIA

FOTOGRAFIA 08.2024

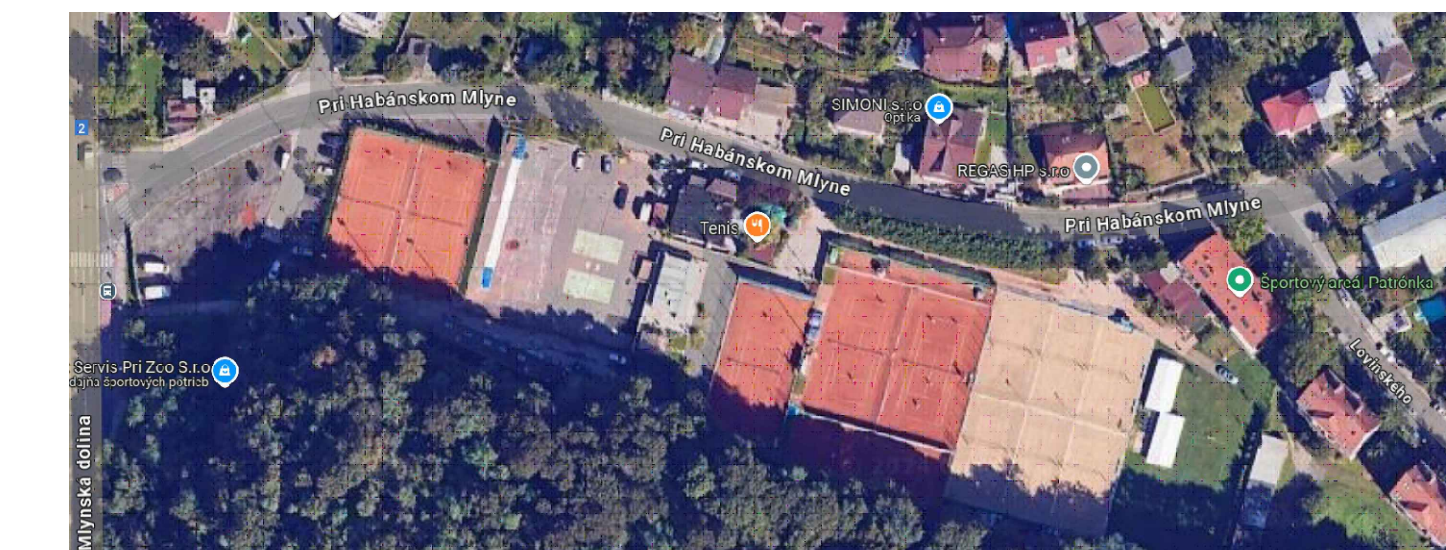

EURÓPSKA ÚNIA
Kohézny fond
OP Integrovaná infraštruktúra 2014 – 2020

MINISTERSTVO
DOPRAVY
SLOVENSKEJ REPUBLIKY

SO 303

SÚRADNICOVÝ SYSTÉM: S-JTSK v realizácii JTSK
VÝŠKOVÝ SYSTÉM: Bpv

NÁZOV STAVBY		Trolejbusové trate v Bratislave, Nová trolejbusová trať Patrónka - Riviéra	
STAVEBNÍK		Hlavné mesto Slovenskej republiky Bratislava Primaciálne námestie č.1, 814 99 Bratislava	
OBJEDNÁVATEĽ		Dopravný podnik Bratislava, a.s. Olejárska č.1, 814 52 Bratislava	
PROJEKTANT		DOPRAVOPROJEKT, a.s. Kominárska 141/2,4 832 03 Bratislava – mestská časť Nové Mesto HLAVNÝ INŽENIER PROJEKTU Ing. Marta KODALOVÁ ČÍSLO ZAKAZKY 7859-00	
PROJEKTANT OBJEKTU		DOPRAVOPROJEKT, a.s., divízia Bratislava I, Kominárska 141/2,4, 832 03 Bratislava ZODPOVEDNÝ PROJEKTANT Ing. Radoš VOLET VYPRACOVÁVAL Ing. Jozef KOPECKÝ KONTROLOVAL Ing. Marta KODALOVÁ IDENTIFIKAČNÉ ČÍSLO PRÍLOHY TTPB8-DRS-C-E000-30300-002-X	
VÝKAZ: BRATISLAVA	KATASTRÁLNE ÚZEMIE: Karlova Ves, Staré Mesto	DRKS: Bratislava I, MČ – Staré Mesto Bratislava IV, MČ – Karlova Ves	DATUM 12.2024 FORMAT 7x1 A4 MERKA 1:250 STUPEŇ PD DRS Č. ZAKAZKY 7859-00 Č. SUPRÁVY
NÁZOV ČASTI			2

ÚPRAVA OPLOTENIA NA ULICI PRI HABÁNSKOM MLYNE

SITUÁCIA