


SITUÁCIA

1:250

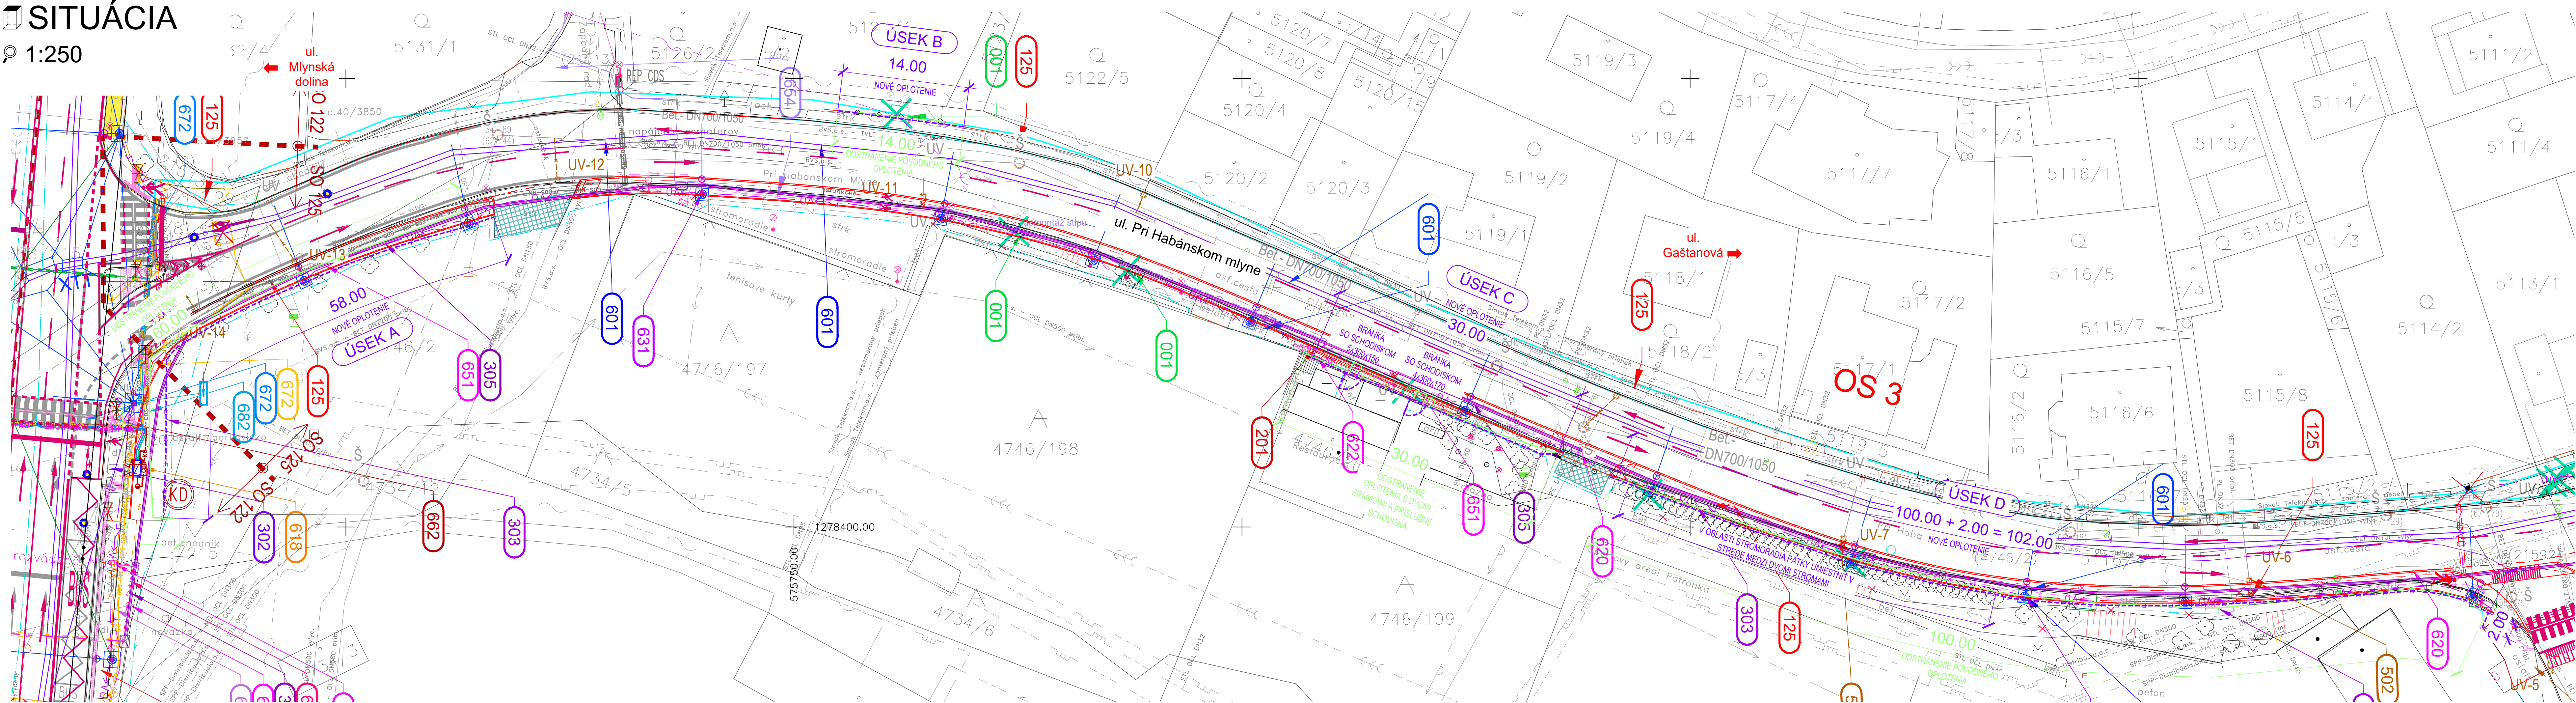

POZNÁMKY :

TECHNICKÉ RIŠENIE ROZPRACOVANÉ V DOKUMENTÁCII NA STAVEBNÉ POVOLENIE JE PREDMETOM SCHVAĽOVANIA V PREBIEHAJÚCOM KONANÍ O ÚZEMNOM ROZHODNUTÍ. JE POTREBNÉ VZIAŤ DO ÚVAHY, ŽE TOTO KONANIE V ČASE SPRACOVANIA A PREDKLADANIA TEJTO DOKUMENTÁCIE NEBOLO MOŽNÉ ZAPRACOVAŤ AKÉKOĽVEK POŽIADAVKY A PRÍPOMIENKY, KTORÉ VYPLYNÚ Z PRÁVOPLATNÉHO ÚZEMNÉHO ROZHODNUTIA.

VŠETKY INŽINIERSKÉ SIETE, ICH PRELOŽKY ČI CHRÁNIČKY AKO I SÚVISIACE OBJEKTY SÚ UVEDENÉ V KOORDINAČNOM VÝKRESE STAVBY.

OBJEKTOVÁ SKLADBA

- VŠETKY OBJEKTY SÚ ZOBRAZENÉ - OZNAČENÉ V KOORDINAČNOM VÝKRESE STAVBY
- ČESTNÉ OBJEKTY
 - SO 121 Úprava komunikácií a chodníkov Mlynská dolina, smer Riviera
 - SO 122 Úprava komunikácií a chodníkov Mlynská dolina, smer Patrónka
 - SO 123 Úprava križovatky Stuhová
 - SO 124 Úprava komunikácií a chodníkov na Botanická ul., Karloveská ul. Nábřeží armádného generála Ľudvíka Svobodu
 - SO 125 Úprava komunikácií a chodníkov na uliciach Pri Habánskom mlyne, Gaštanová ul., Valašská ul. Lovinského ul.

- KANALIZÁCIA A VODOVODY
- SO 501 Dažďová kanalizácia, odvodnenie zastávky Z00, smer Habánsky Mlyn
 - SO 502 Odvodnenie ulíc Pri Habánskom mlyne, Lovinského, Gaštanová
 - SO 510 Ochrana vodovodu DN150 v ul. Mlynská dolina pri Z00

- OBJEKTY ELEKTRICKÝCH VEDENÍ VN, NN, V0
- SO 601 Trojbusové vedenie
 - SO 602 Napájacie vedenie Iz meniarne Karlova Ves
 - SO 603 Ovládanie výhybiek trate Patrónka - Riviera
 - SO 604 Ochranné opatrenia zariadení nachádzajúcich sa v zóne TV
 - SO 611 Prípojka NN pre zastávku Z00 smer Botanická záhrada
 - SO 612 Prípojka NN pre zastávku Z00 smer Habánsky mlyn
 - SO 613 Prípojka NN pre zastávku Habánsky mlyn, smer Z00
 - SO 614 Prípojka NN pre zastávku Habánsky mlyn, smer Suchý mlyn
 - SO 615 Prípojka NN pre CDS Mlynská dolina - Slávičie údolie
 - SO 617 Elektrické rozvody NN na zastávkach
 - SO 618 Informačný systém na zastávkach - Informačné tabule
 - SO 619 Preložka kábelového vedenia VN 22 kV
 - SO 620 Preložka a ochrana NN vedení
 - SO 621 Preložka vzdušného vedenia NN km 0,350 - OS 1
 - SO 622 Preložka a ochrana NN kábelového vedenia pre najmännú prevádzku
 - SO 631 Prekládka verejného osvetlenia

- OZNAMOVACIE VEDENIA
- SO 651 Optický kábel pre ovládanie meniarne a diaľkový dohľad nad výhybkami
 - SO 652 Optický kábel pre informačný systém na zastávkach
 - SO 653 Optické káble CDS Úsek Valašská - Nábr. arm. gen. L. Svobodu / Botanická
 - SO 654 Ochrana a preložky vedení Slovak Telekom, a.s.
 - SO 655 Ochrana a preložky vedení SWAN
 - SO 656 Ochrana a preložky vedení UPC
 - SO 662 Kamerový dohľad križovatky K417
 - SO 663 Kamerový dohľad križovatky K4121
 - SO 664 Kamerový dohľad križovatky K4122
 - SO 671 Križ.č. 490 Úprava CDS Mlynská dolina - Valašská
 - SO 672 Križ.č. 417 Modernizácia CDS Mlynská dolina - Pri Habánskom mlyne
 - SO 673 Križ.č. 4121 Modernizácia CDS Mlynská dolina - Staré grundy
 - SO 674 Križ.č. 4122 Modernizácia CDS Mlynská dolina - Slávičie údolie
 - SO 675 Križ.č. 662 Úprava CDS Nábr. arm. gen. Svobodu - Ml. dolina - Most Lanfranconi
 - SO 676 Križ.č. 441 Úprava CDS Mlynská dolina - Most Lanfranconi
 - SO 677 Križ.č. 442 Úprava CDS Botanická - Internát Družba
 - SO 678 Križ.č. 443 Úprava CDS Karloveská - Riviera

EURÓPSKA ÚNIA
Kohézny fond
OP Integrovaná infraštruktúra 2014 – 2020

MINISTERSTVO
DOPRAVY
SLOVENSKEJ REPUBLIKY

SO 303

SÚRADNICOVÝ SYSTÉM: S-JTSK v realizácii JTSK

VÝŠKOVÝ SYSTÉM: Bpv

NÁZOV STAVBY		Trolejbusové trate v Bratislave, Nová trolejbusová trať Patrónka - Riviera	
STAVEBNÍK		Hlavné mesto Slovenskej republiky Bratislava Primaciálne námestie č.1, 814 99 Bratislava	
OBJEDNÁVATEĽ: DOKUMENTÁCIE		Dopravný podnik Bratislava, a.s. Olejkárska č.1, 814 52 Bratislava	
PROJEKTANT		DOPRAVOPROJEKT, a.s. Kominárska 141/2,4 832 03 Bratislava – mestská časť Nové Mesto HLAVNÝ INŽENÉR PROJEKTU Ing. Marta KODAJOVÁ ČÍSLO ZAKAZKY 7859-00	
PROJEKTANT OBJEKTU		DOPRAVOPROJEKT, a.s., divízia Bratislava I, Kominárska 141/2,4, 832 03 Bratislava ZODPOVEDNÝ PROJEKTANT Ing. RUDOLF VOLEŽ VYPRACOVÁVAL Ing. JOSEF KOPECKÝ KONTROLOVAL Ing. MARTA KODAJOVÁ IDENTIFIKAČNÉ ČÍSLO PRÍLOHY TTPB8-DSP-C-E200-30300-002-X	
VRATA: BRATISLAVA	KARISTRÁNE ÚZEMIE: Karlova Ves, Staré Mesto	OKRES: Bratislava I, MČ - Staré Mesto	BRATISLAVA IV, MČ - Karlova Ves
NÁZOV ČASTI	ÚPRAVA OPLOTENIA NA ULICI PRI HABÁNSKOM MLYNE		DATUM 07.2024 FORMÁT 7x1 A4 MIERKA 1:250 STUPEŇ PD DSP Č. ZAKAZKY 7859-00 Č. SUPRÁVY
SITUÁCIA			2