


SITUÁCIA – KÁBLOVÝ PLÁN

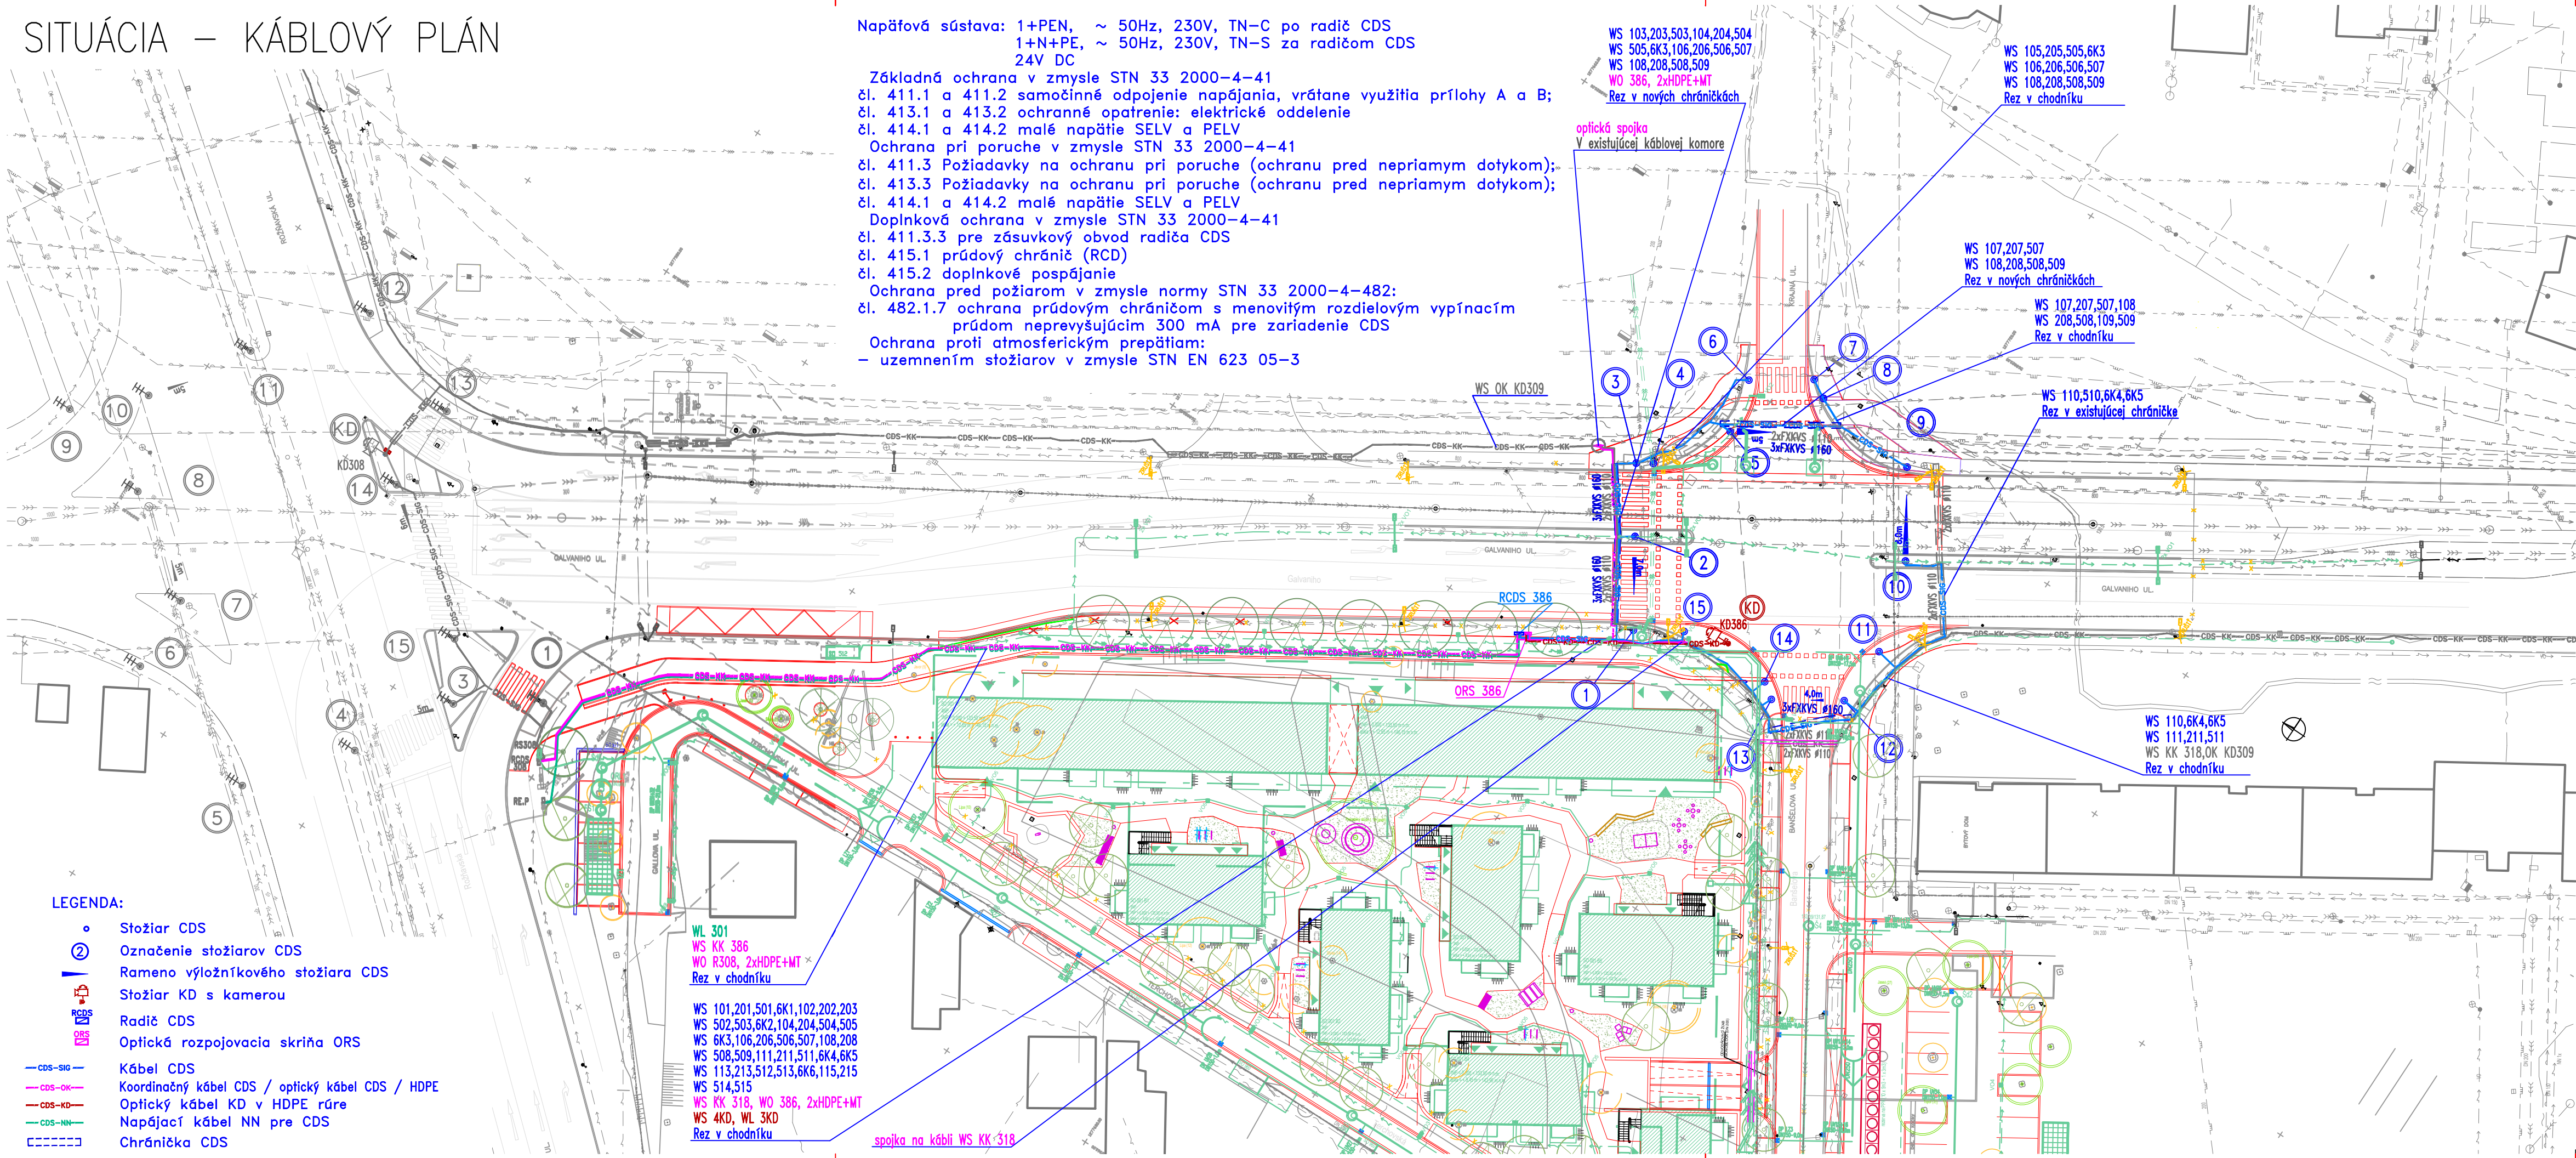

Napätova sustava: 1+PEN, ~ 50Hz, 230V, TN-C po radie CDS  
1+N+PE, ~ 50Hz, 230V, TN-S za radiom CDS  
24V DC

Zkladna ochrana v zmysle STN 33 2000-4-41  
l. 411.1 a 411.2 samoinne odpojenie napajania, vratane vyuitia prilohy A a B;  
l. 413.1 a 413.2 ochranne opatrenie: elektrcke oddelenie  
l. 414.1 a 414.2 male napatie SELV a PELV  
Ochrana pri poruche v zmysle STN 33 2000-4-41  
l. 411.3 Poiadavky na ochranu pri poruche (ochranu pred nepriamym dotykom);  
l. 413.3 Poiadavky na ochranu pri poruche (ochranu pred nepriamym dotykom);  
l. 414.1 a 414.2 male napatie SELV a PELV  
Doplnkova ochrana v zmysle STN 33 2000-4-41  
l. 411.3.3 pre zsuvkovy obvod radia CDS  
l. 415.1 prudovy chranie (RCD)  
l. 415.2 doplnkove pospajanie  
Ochrana pred poiarom v zmysle normy STN 33 2000-4-482:  
l. 482.1.7 ochrana prudovym chraniom s menovitym rozdielovym vypnacim prudom neprevyšujcim 300 mA pre zariadenie CDS  
Ochrana proti atmosferickym prepatiam:  
- uzemnenm stoiarov v zmysle STN EN 623 05-3

- LEGENDA:
- Stoiar CDS
  - Ⓢ Oznaenie stoiarov CDS
  - └┐ Rameno vylonkoveho stoiara CDS
  - Ⓚ Stoiar KD s kamerou
  - Ⓡ Radie CDS
  - Ⓡ Opticke rozpojovacia skrina ORS
  - CDS-SIG — Kbel CDS
  - CDS-OK — Koordinany kbel CDS / opticky kbel CDS / HDPE
  - CDS-KD — Opticky kbel KD v HDPE rure
  - CDS-NN — Napajacy kbel NN pre CDS
  - Chranika CDS

- PS 102.1-CDS kriovatky . 386 Galvaniho – Banelova
- PS 102.2-prava NN pripojky radia CDS
- PS 102.3-Koordinane, komunikane a opticke kble CDS
- PS 102.4-Kamerovy dohlad kriovatky

AUTORIZACE / AUTHORIZATION		SCHMA / SCHEME	
GENERALNY PROJEKTANT BD / HEAD DESIGNER		OBJEDNATEL / CLIENT	
TheBuro s.r.o.		Hlavne mesto Slovenske republiky Bratislava Primacilne nm. 1, 814 99 Bratislava	
GENERALNY PROJEKTANT DU / HEAD DESIGNER		OBERMEYER HELIKA s.r.o.	
PROJEKTANT / DESIGNER		VYPRACOVAL / DRAWN BY	
PROJ-SIG s.r.o.		ING. ONDREJ KMOKO	
KONTROLOVAL / CHECKER		MARCEL LAURINSKY	
ZODP. PROJEKTANT / RESPONSIBLE		SCHVLIL / APPROVER	
PETER PAVELKA			

NÁZOV ZAKÁZKY / PROJECT NAME			
PROJEKT CDS KRIŽOVATKY BYTOVÝ DOM TERCHOVSKÁ A DOTKNUTÉ ÚZEMIE			
STUPEŇ PD / PROJECT STAGE		MIERKA / SCALE	DÁTUM VYDANIA / DATE OF ISSUE
DSP v podrobnosti DRS		1:500	03.2023
NÁZOV OBJEKTU SO/IO / OBJECT NAME		POČET A4 / NUMBER OF A4	
102 - CESTNÁ SVETELNÁ SIGNALIZÁCIA		4x A4	
NÁZOV PROFESNÉHO DIELU / PROFESSION PART			
000			
NÁZOV DOKUMENTU / DOCUMENT NAME			

SITUACIA - KBLOVY PLAN

NZOV SOBORU / FILE NAME		KPIE / COPY	
2110109_ DSP _ _G_ 102_ 000_ _ 0003_ 00			
SLO PROJEKTU PROJECT NUMBER	STUPEN PD PROJECT STAGE	OBCHODNY SOBOR BUSINESS PART	AST PART
SO / IO OBJECT NAME	PROFESNY DIEL PROF. PART	DILATACIA DILATATION	SLO DOKUMENTU DOCUMENT NUMBER
REVIZIA REVISION			