Rez A-A'

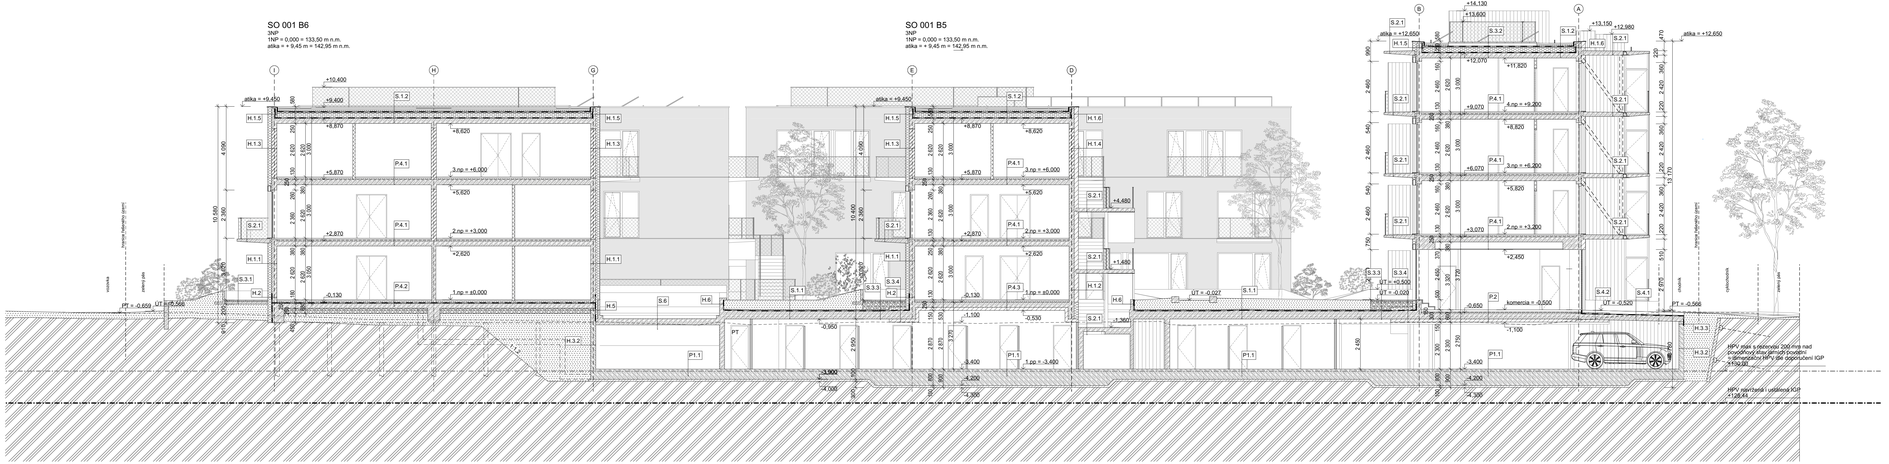

LEGENDA MATERIÁLOV

- BETÓNOVÁ TVÁRNICA, napr. LATERA 10 ANTIK PENOVÁ BETÓNOVÁ TVÁRNICA
- BETÓNOVÁ TVÁRNICA, napr. LATERA 10 ANTIK PENOVÁ BETÓNOVÁ TVÁRNICA
- ŽELEZOBETÓNOVÁ MONOLITICKÁ KONŠTRUKCIA - DOSKA, STENA, PILIER, ATIKA
- TEPELNÁ IZOLÁCIA EXTRUDOVANÝ POLYSTYRÉN, PIR, PENOVÝ POLYSTYRÉN ALEBO KOMBINÁCIA
- TEPELNÁ IZOLÁCIA MINERÁLNA VLNA, POLÓN VALEBO KOMBINÁCIA
- TERASA, S BETÓNOVOU DLAŽBOU, Z DREVENÉHO TERASOVÉHO DECKING
- PRÍJAZDY, DLHODOBÝ
- CHODNÍKY, DRVENÉ LÍ - ŠTRK
- NEKRYTÁ ZELENÁ
- POVODŇOVÁ ČIARA
- HORIZONTÁLNA
- NOSNÁ OSA
- PRIMÁLNE NOSNÉ LÍNIE
- SEKUNDÁRNE NOSNÉ LÍNIE
- KONŠTRUKČNÁ NOSNÁ MREŽ

POZNÁMKY

SCHÉMA / SCHEME

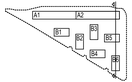

±0,000 = 133,500 m.n.m.

SOUR. SYSTÉM S-JTSK / GRID SYSTEM S-JTSK
VÝŠKOVÝ SYSTÉM Bpv / VERTICAL SYSTEM Bpv

GENERÁLNY PROJEKTANT / HEAD DESIGNER

www.the-buro.cz
TheBüro, S.R.O.
Tuřikova 24a
Brno 602 00
Tel.: +421 607 911 704
Email: info@the-buro.cz

OBJEDNÁVATEĽ / CLIENT

BRATISLAVA
Hlavné mesto Slovenskej republiky Bratislava
Primaciálne nám. 1,
814 99 Bratislava

KOORDINÁTOR PROFESIÍ / SPECIALIST COORDINATOR

OBERMEYER Hellka
Beranových 65
P.O.Box 4, 199 21 Praha 9
Tel.: +420 281 097 222
Email: info@obermeyer.cz

VYPRACOVAL / DRAWN BY ING.ARCH. IVA MRÁZKOVÁ ING.ARCH. JÁN KOLNÍC	KONTROLOVAL / CHECKED ING. ING. ARCH. JÁN VRÁBKA
ZODP. PROJEKTANT / RESPONSIBLE ING. ING. ARCH. JÁN VRÁBKA	SCHVÁLIL / APPROVED ING. ING. ARCH. JÁN VRÁBKA

NÁZOV ZÁKLADKY / PROJECT NAME

BYTOVÝ DOM TERCHOVSKÁ A DOTKNUTÉ ÚZEMIE

STUPEŇ PD / PROJECT STAGE	MIERKA / SCALE	DÁTUM VYDANIA / DATE OF ISSUE	POČET AH / NUMBER OF A4
DVZ	1:100	04.2025	6 A4

NÁZOV OBJEKTU SO/IO / OBJECT NAME

Rez A-A'

NÁZOV PROFESNÉHO DIELU / PROFESSION PART

ASR

NÁZOV DOKUMENTU / DOCUMENT NAME

Řez A-A'

NÁZOV SÚBORU / FILE NAME

2110109 _ DVZ _ _ E _ 001 _ 100 _ _ 3601 _ 01

ČÍSLO PROJEKTU PROJECT NUMBER	STUPEŇ PD PROJECT STAGE	OBCHODNÝ SÚBOR BUSINESS PART	ČASŤ PART	SO / IO OBJECT NAME	PROFESNÝ DIEL PROF. PART	DLHODOBÁ DILATATION	ČÍSLO DOKUMENTU DOCUMENT NUMBER	REVÍZIA REVISION

KÓPIE / COPY