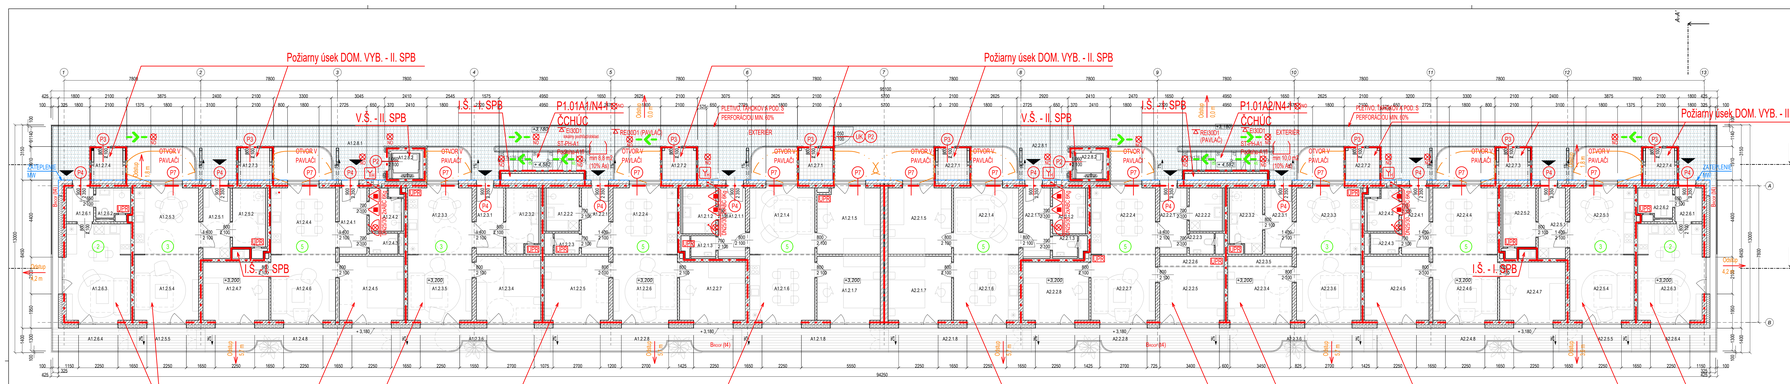

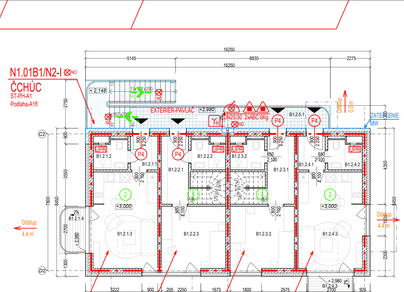

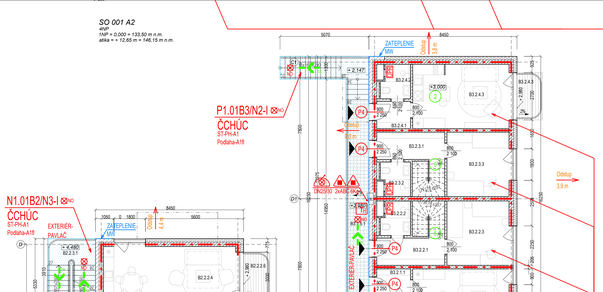

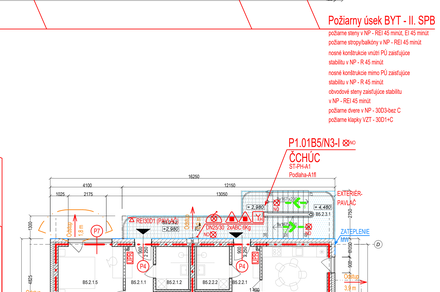

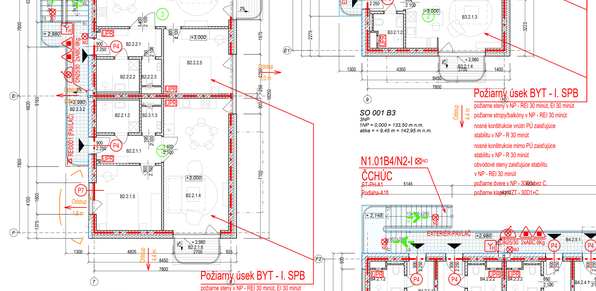

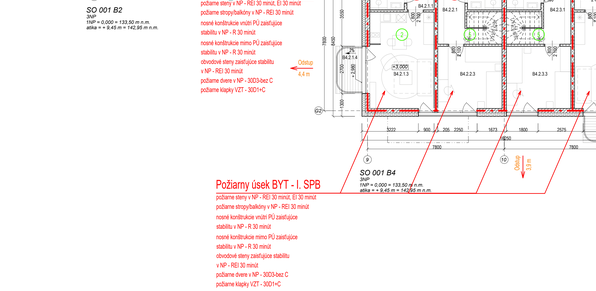

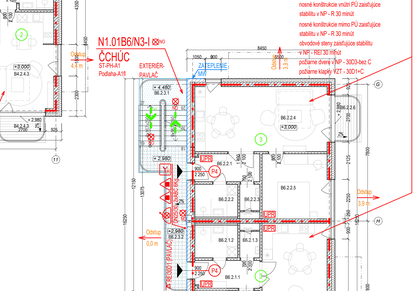

SO 001 A1
ANP
1NP = 0.000 = 133.50 m.n.m.
atika = + 12.65 m = 146.15 m.n.m.

SO 001 A2
ANP
1NP = 0.000 = 133.50 m.n.m.
atika = + 12.65 m = 146.15 m.n.m.

SO 001 B1
3NP
1NP = 0.000 = 133.50 m.n.m.
atika = + 9.45 m = 142.95 m.n.m.

SO 001 B2
3NP
1NP = 0.000 = 133.50 m.n.m.
atika = + 9.45 m = 142.95 m.n.m.

SO 001 B3
3NP
1NP = 0.000 = 133.50 m.n.m.
atika = + 9.45 m = 142.95 m.n.m.

SO 001 B4
3NP
1NP = 0.000 = 133.50 m.n.m.
atika = + 9.45 m = 142.95 m.n.m.

SO 001 B5
3NP
1NP = 0.000 = 133.50 m.n.m.
atika = + 9.45 m = 142.95 m.n.m.

SO 001 B6
3NP
1NP = 0.000 = 133.50 m.n.m.
atika = + 9.45 m = 142.95 m.n.m.

Požiarny úsek BYT - II. SPB
požiarne steny v NP - REI 45 minut, EI 45 minut
požiarne stropy/balkóny v NP - REI 30 minut
nosné konštrukcie vnútri PÚ zastrešenie
stabilitu v NP - R 45 minut
nosné konštrukcie mimo PÚ zastrešenie
stabilitu v NP - R 30 minut
obvodové steny zastrešenie stabilitu
v NP - REI 45 minut
požiarne dvere v NP - 3003-bez C
požiarne klapky VZT - 3001+C

Požiarny úsek ČCHÚC - I. SPB
požiarne steny v NP - REI 30 minut, EI 30 minut
požiarne stropy/balkóny v NP - REI 30 minut
nosné konštrukcie vnútri PÚ zastrešenie
stabilitu v NP - R 30 minut
obvodové steny zastrešenie stabilitu
v NP - REI 45 minut
požiarne dvere v NP - 3003+C
požiarne klapky VZT - 3001+C

Požiarny úsek DOM. VYB. - II. SPB
požiarne steny v NP - REI 45 minut, EI 45 minut
požiarne steny v NP - REI 45EI
nosné konštrukcie vnútri PÚ zastrešenie
stabilitu v NP - R 45 minut
nosné konštrukcie mimo PÚ zastrešenie
stabilitu v NP - R 45 minut
požiarne dvere v NP - 3003+C
požiarne klapky VZT - 3001+C

Požiarny úsek BYT - I. SPB
požiarne steny v NP - REI 30 minut, EI 30 minut
požiarne stropy/balkóny v NP - REI 30 minut
nosné konštrukcie vnútri PÚ zastrešenie
stabilitu v NP - R 30 minut
nosné konštrukcie mimo PÚ zastrešenie
stabilitu v NP - REI 30 minut
obvodové steny zastrešenie stabilitu
v NP - REI 30 minut
požiarne dvere v NP - 3003-bez C
požiarne klapky VZT - 3001+C

Požiarny úsek BYT - I. SPB
požiarne steny v NP - REI 30 minut, EI 30 minut
požiarne stropy/balkóny v NP - REI 30 minut
nosné konštrukcie vnútri PÚ zastrešenie
stabilitu v NP - R 30 minut
nosné konštrukcie mimo PÚ zastrešenie
stabilitu v NP - R