


BYTOVÝ DŮM - 1.NP  
STÁVAJÍCÍ STAV

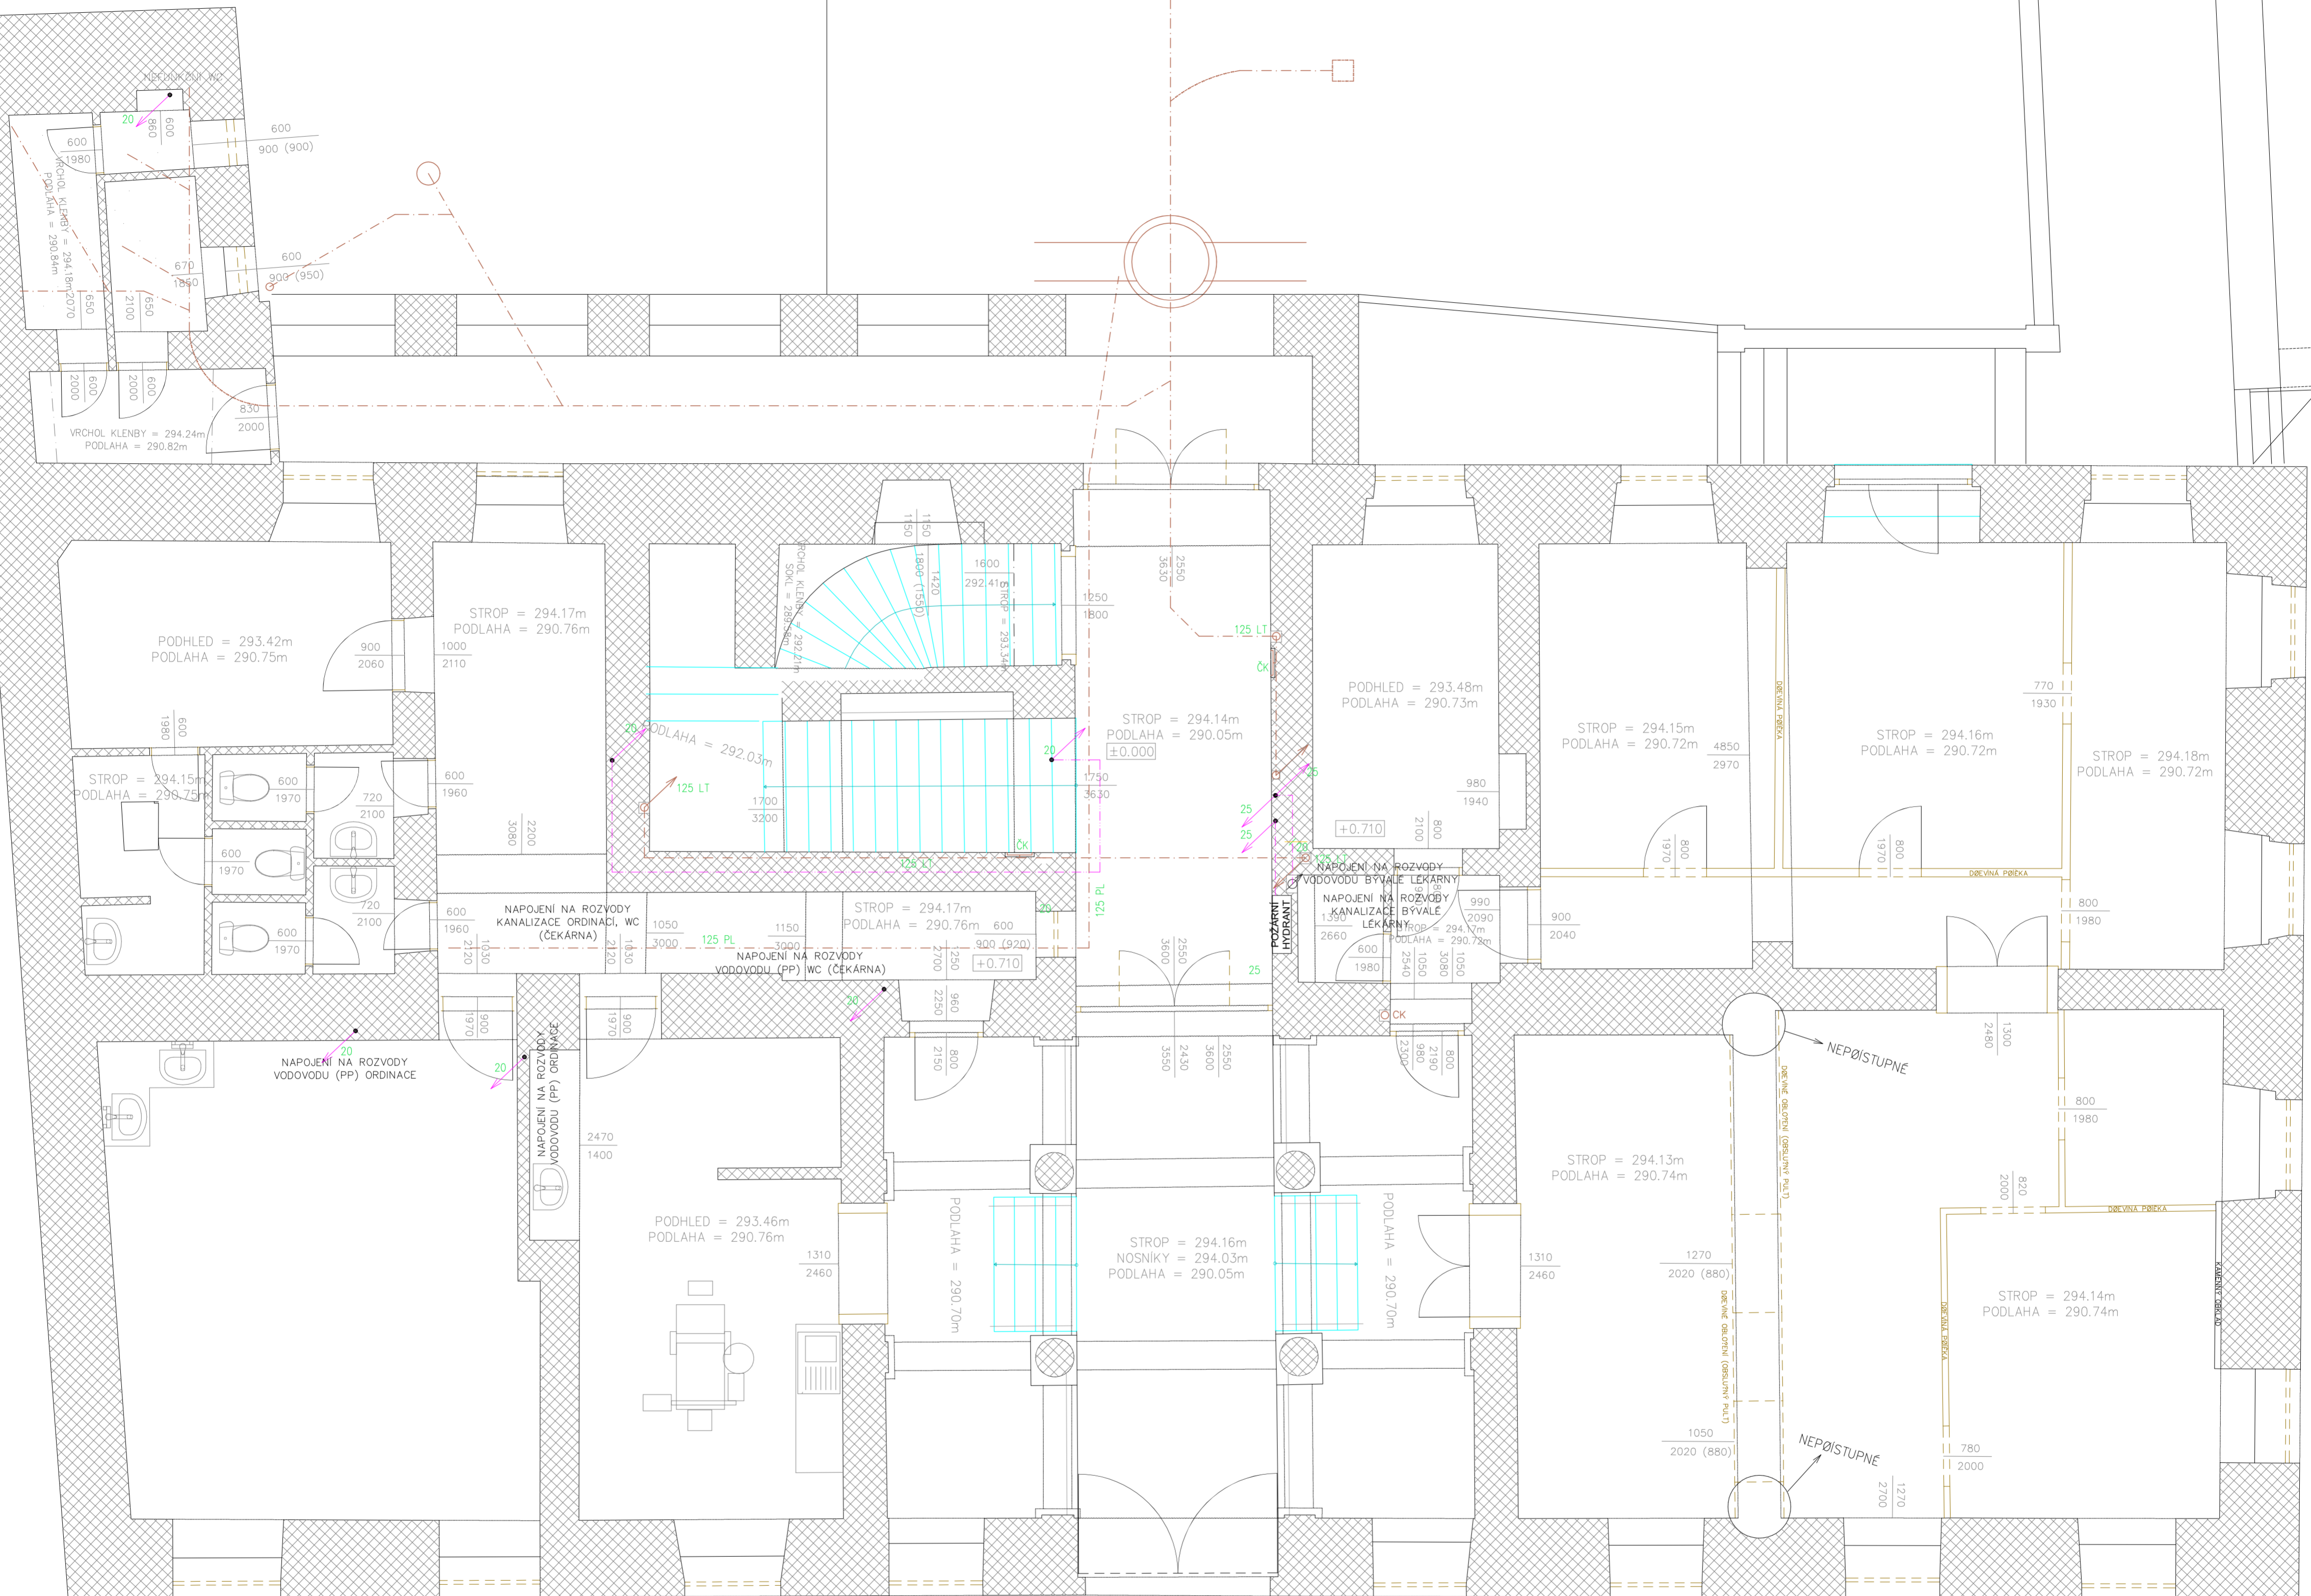

STÁVAJÍCÍ ROZVOD VODY

— OCELOVÉ POTRUBÍ STUDENÁ VODA

STÁVAJÍCÍ ROZVOD  
SPLAŠKOVÉ KANALIZACE

— KANALIZACE

POZNÁMKA:  
K ROZVODŮM KANALIZACE A VODOVODŮ V BYTOVÉM DOMĚ NEBYLA DOCHOVÁNA ŽÁDNÁ PROJEKTOVÁ DOKUMENTACE.  
TRASY VEDENÍ A DIMENZE KANALIZACE A VODOVODŮ BUDOU UPŘESNĚNY DLE STAVEBNĚ TECHNICKÉHO PRŮZKUMU NA STAVĚ.  
TRASY VEDENÍ A DIMENZE KANALIZACE A VODOVODŮ VE ZDECH A PODLAHÁCH BUDOU ZNÁME PO ODHALENÍ STÁVAJÍCÍCH POTRUBÍ. NOVĚ ULOŽENÍ PLASTOVÝCH TRUB A TVAROVEK VE ZDECH A PODLAHÁCH BUDE PROVEDENO DLE TRAS VEDENÍ A DIMENZÍ STÁVAJÍCÍCH ROZVODŮ VODOVODU A KANALIZACE.  
ZÁSADNÍ ZMĚNA TRASY VEDENÍ KANALIZACE NEBO VODOVODU MUSÍ BYT KONZULTOVÁNA S PROJEKTANTEM PROJEKTOVÉ DOKUMENTACE A INVESTOREM STAVBY.  
PŘED ZAHÁJENÍM BOURACÍCH PRACÍ BUDE PROVEDEN KAMEROVÝ PRŮZKUM KANALIZACE.

INVESTOR	PROJEKTANT STAVBY	ČÍSLO PARÉ	AUTORIZAČNÍ RAZÍTKO
SPRÁVA NEMOVITOSTÍ MĚSTA ZNOJMA PONTASIEVSKÁ 14, ZNOJMO 669 02	<b>aquaprojekt</b> VODOHOSPODÁŘSKÁ A STAVEBNÍ PROJEKCE UDOLSKÝHO 5, 669 02 ZNOJMO tel. +420 515 661 188, e-mail: info@aquaprojekt.cz		
<b>ZADÁVACÍ DOKUMENTACE STAVBY</b>			
HPP:	Ing. Petr Pokorný	Výpracoval:	Petr Kuchařik
Zodp. projektant:	Ing. Petr Pokorný	Kontrola:	Ing. Petr Pokorný
Místo stavby:	ZNOJMO, KOVÁŘSKÁ 337/19, 669 02 ZNOJMO		
Kraj:	JIHOMORAVSKÝ		
Katastrální území:	ZNOJMO MĚSTO		
Název stavby:	<b>REKONSTRUKCE ROZVODŮ VODY A SPLAŠKOVÉ KANALIZACE V BYTOVÉM DOMĚ č.p. 237/19 Kovářská, Znojmo</b>		
Název výřezu:	<b>BYTOVÝ DŮM - 1.NP STÁVAJÍCÍ STAV</b>		
Formát:	6 x A4		
Datum:	10/2024		
Stupeň:	PDS		
Číslo zakázky:	202457		
Mřížka:	1:50		
Číslo výřezu:	<b>D.2</b>		