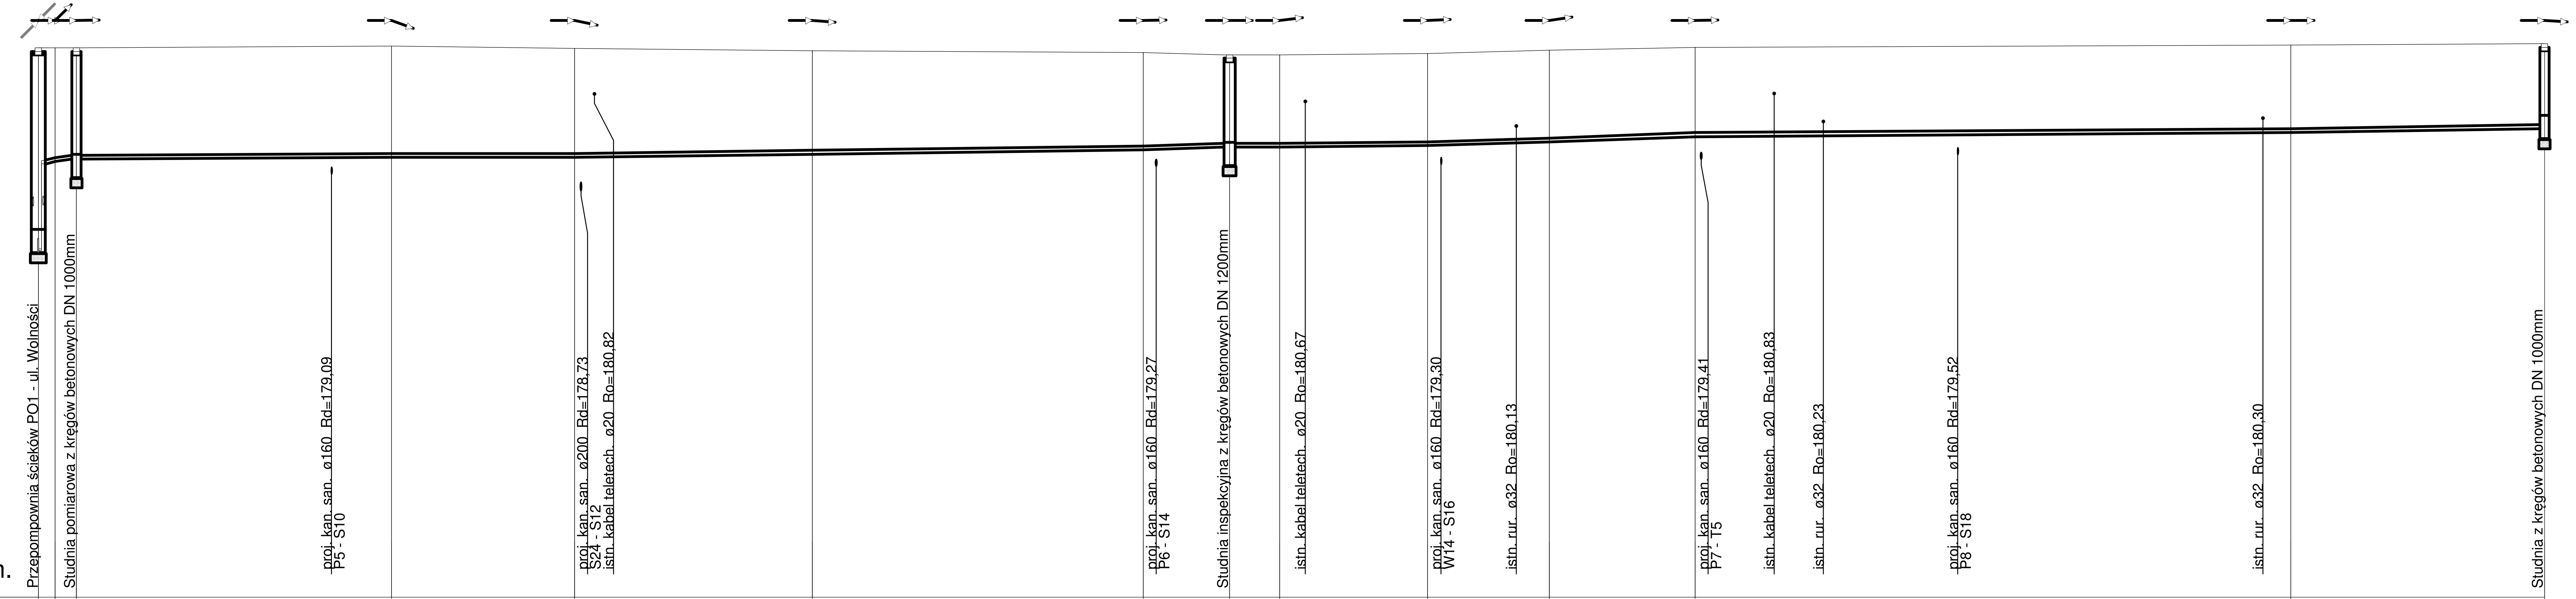

Poziom porównawczy 170,00 m n.p.m.

	PO1	a1	SP1	a2	a3	a4	a5	Si1	a6	a7	a8	a9	a10	SR1
Rzędna terenu projektowanego	181.81	181,81	181,81	181.85	181.80	181.75	181.71	181.67	181.67	181.70	181.76	181.82	181.87	181.90
Rzędna terenu istniejącego	181.81	181,81	181,81	181.85	181.80	181.75	181.71	181.67	181.67	181.70	181.76	181.82	181.87	181.90
Rzędna dna kanału	178.41 / 179,32	179,38	179,43	179.47	179.47	179.53	179.63	179.69	179.69	179.72	179.80	179.91	180.00	180.08
Zagłębienie dna kanału [m]	3.40 / 2,49	2,43	2,38	2.38	2.33	2.22	2.08	1.98	1.98	1.98	1.96	1.91	1.87	1.82
Długość trasy [m]	0.0	1,8	4,1	38.0	57.7	83.3	118.9	128.1	133.5	149.4	162.6	178.3	242.4	269.7

Spadek / Odległości [m]	PO1–a1	a1–SP1	SP1–a2	a2–a3	a3–a5	a5–Si1	Si1–a6	a6–a7	a7–a8	a8–a9	a9–a10	a10–SR1
Spadek	30 ‰	22 ‰	1 ‰	0 ‰	3 ‰	6 ‰	0 ‰	2 ‰	6 ‰	7 ‰	1 ‰	3 ‰
Odległości [m]	L=1,8	L=2,3	L=33,9	L=19,7	L=61,2	L=9,3	L=5,4	L=15,9	L=13,1	L=15,7	L=64,1	L=27,3

Materiał: 90×5,4 PE100_RC_SDR17_sz

Nazwa rysunku:

Profil podłużny - rurociąg tłoczny

Obiekt:

Sieć kanalizacji sanitarnej w Budziskach

	Imię i nazwisko	Nr uprawnień	Podpis	
Projektant	inż. Andrzej Sawicki	69/2000		Stadium: PB
Sprawdzający	inż. Jacek Biela	715/01		Branża: Sanitarna
Asystent projekt.	mgr inż. Aleksandra Sawicka			Skala: 1:100/500
				Nr rysunku: 18

Data: Czerwiec 2021 r.

Firma: **"SAWAND-BUD"** 47-400 Racibórz Ul.Spółdzielcza 4/5