

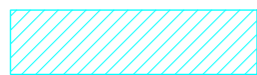



PÔDORYS STRECHY

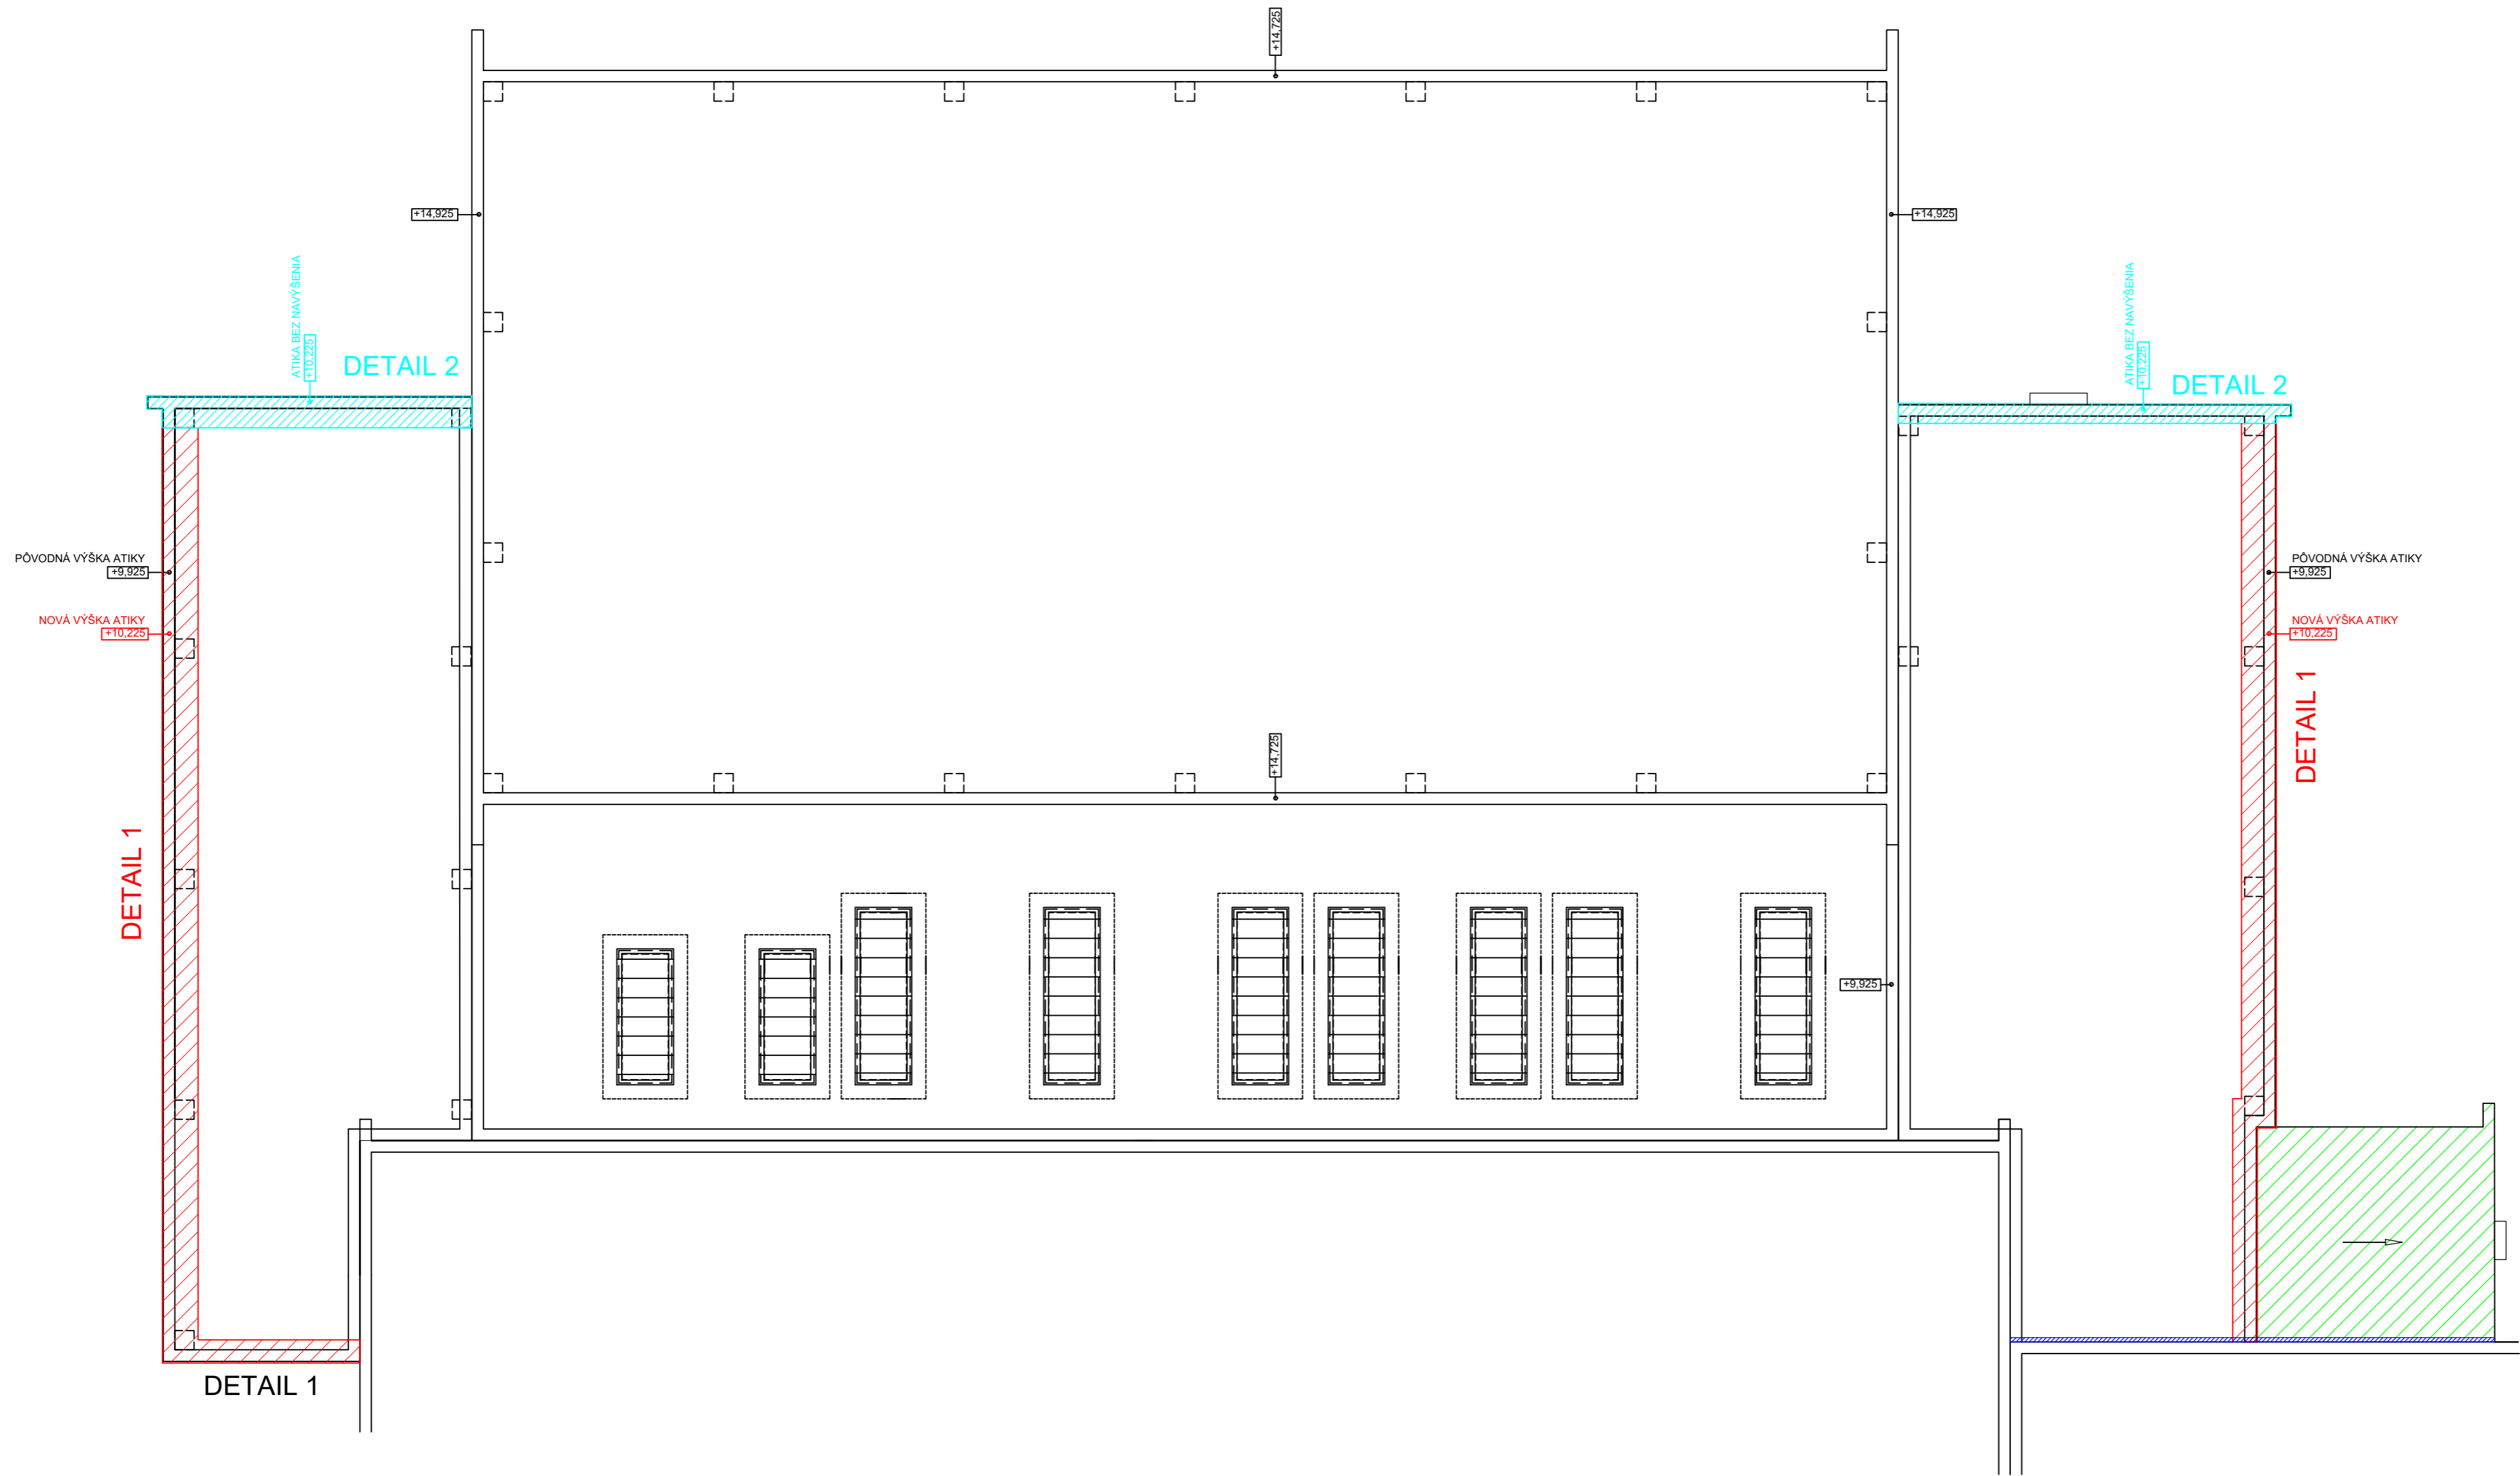


ZATEPLENIE A OPLECHOVANIE ATIKY

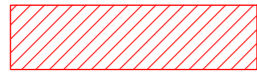

NAVÝŠENIE O 300 mm + ZATEPLENIE A OPLECHOVANIE ATIKY

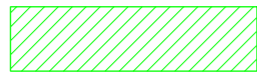

OPLECHOVANIE A HYDROIZOLÁCIA STRECHY

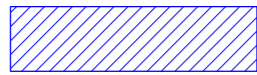

ZATEPLENIE STENY ATIKY