

# LEGENDA:

## Podmienky

Navrhované VDZ prevedené striekaním bielou farbou na očistený povrch vozovky dvojzložkovou reflexnou technológiou. VDZ smie byť realizované iba za prítomnosti povereného zamestnanca DPB. Ochranné stĺpiky budú osadené priamo na okrajovú čiaru (centrované na stred). Ochranné stĺpiky osadiť na začiatok a koniec stavebného otvoru každých dverí osobitne. Presnú polohu určí zamestnanec DPB.

## Navrhované VDZ a DZ

- 611-50
- 140-20 (len symbol)  
min. výška 100 cm  
max. výška 125 cm
- Ochranný stĺpik - pružný


## Rozsah VDZ

- 720 m (+/- 5%)
- 54x (+/- 5%)

## Rozsah dopravných zariadení

- 8x

## Požadovaný typ ochranných stĺpikov

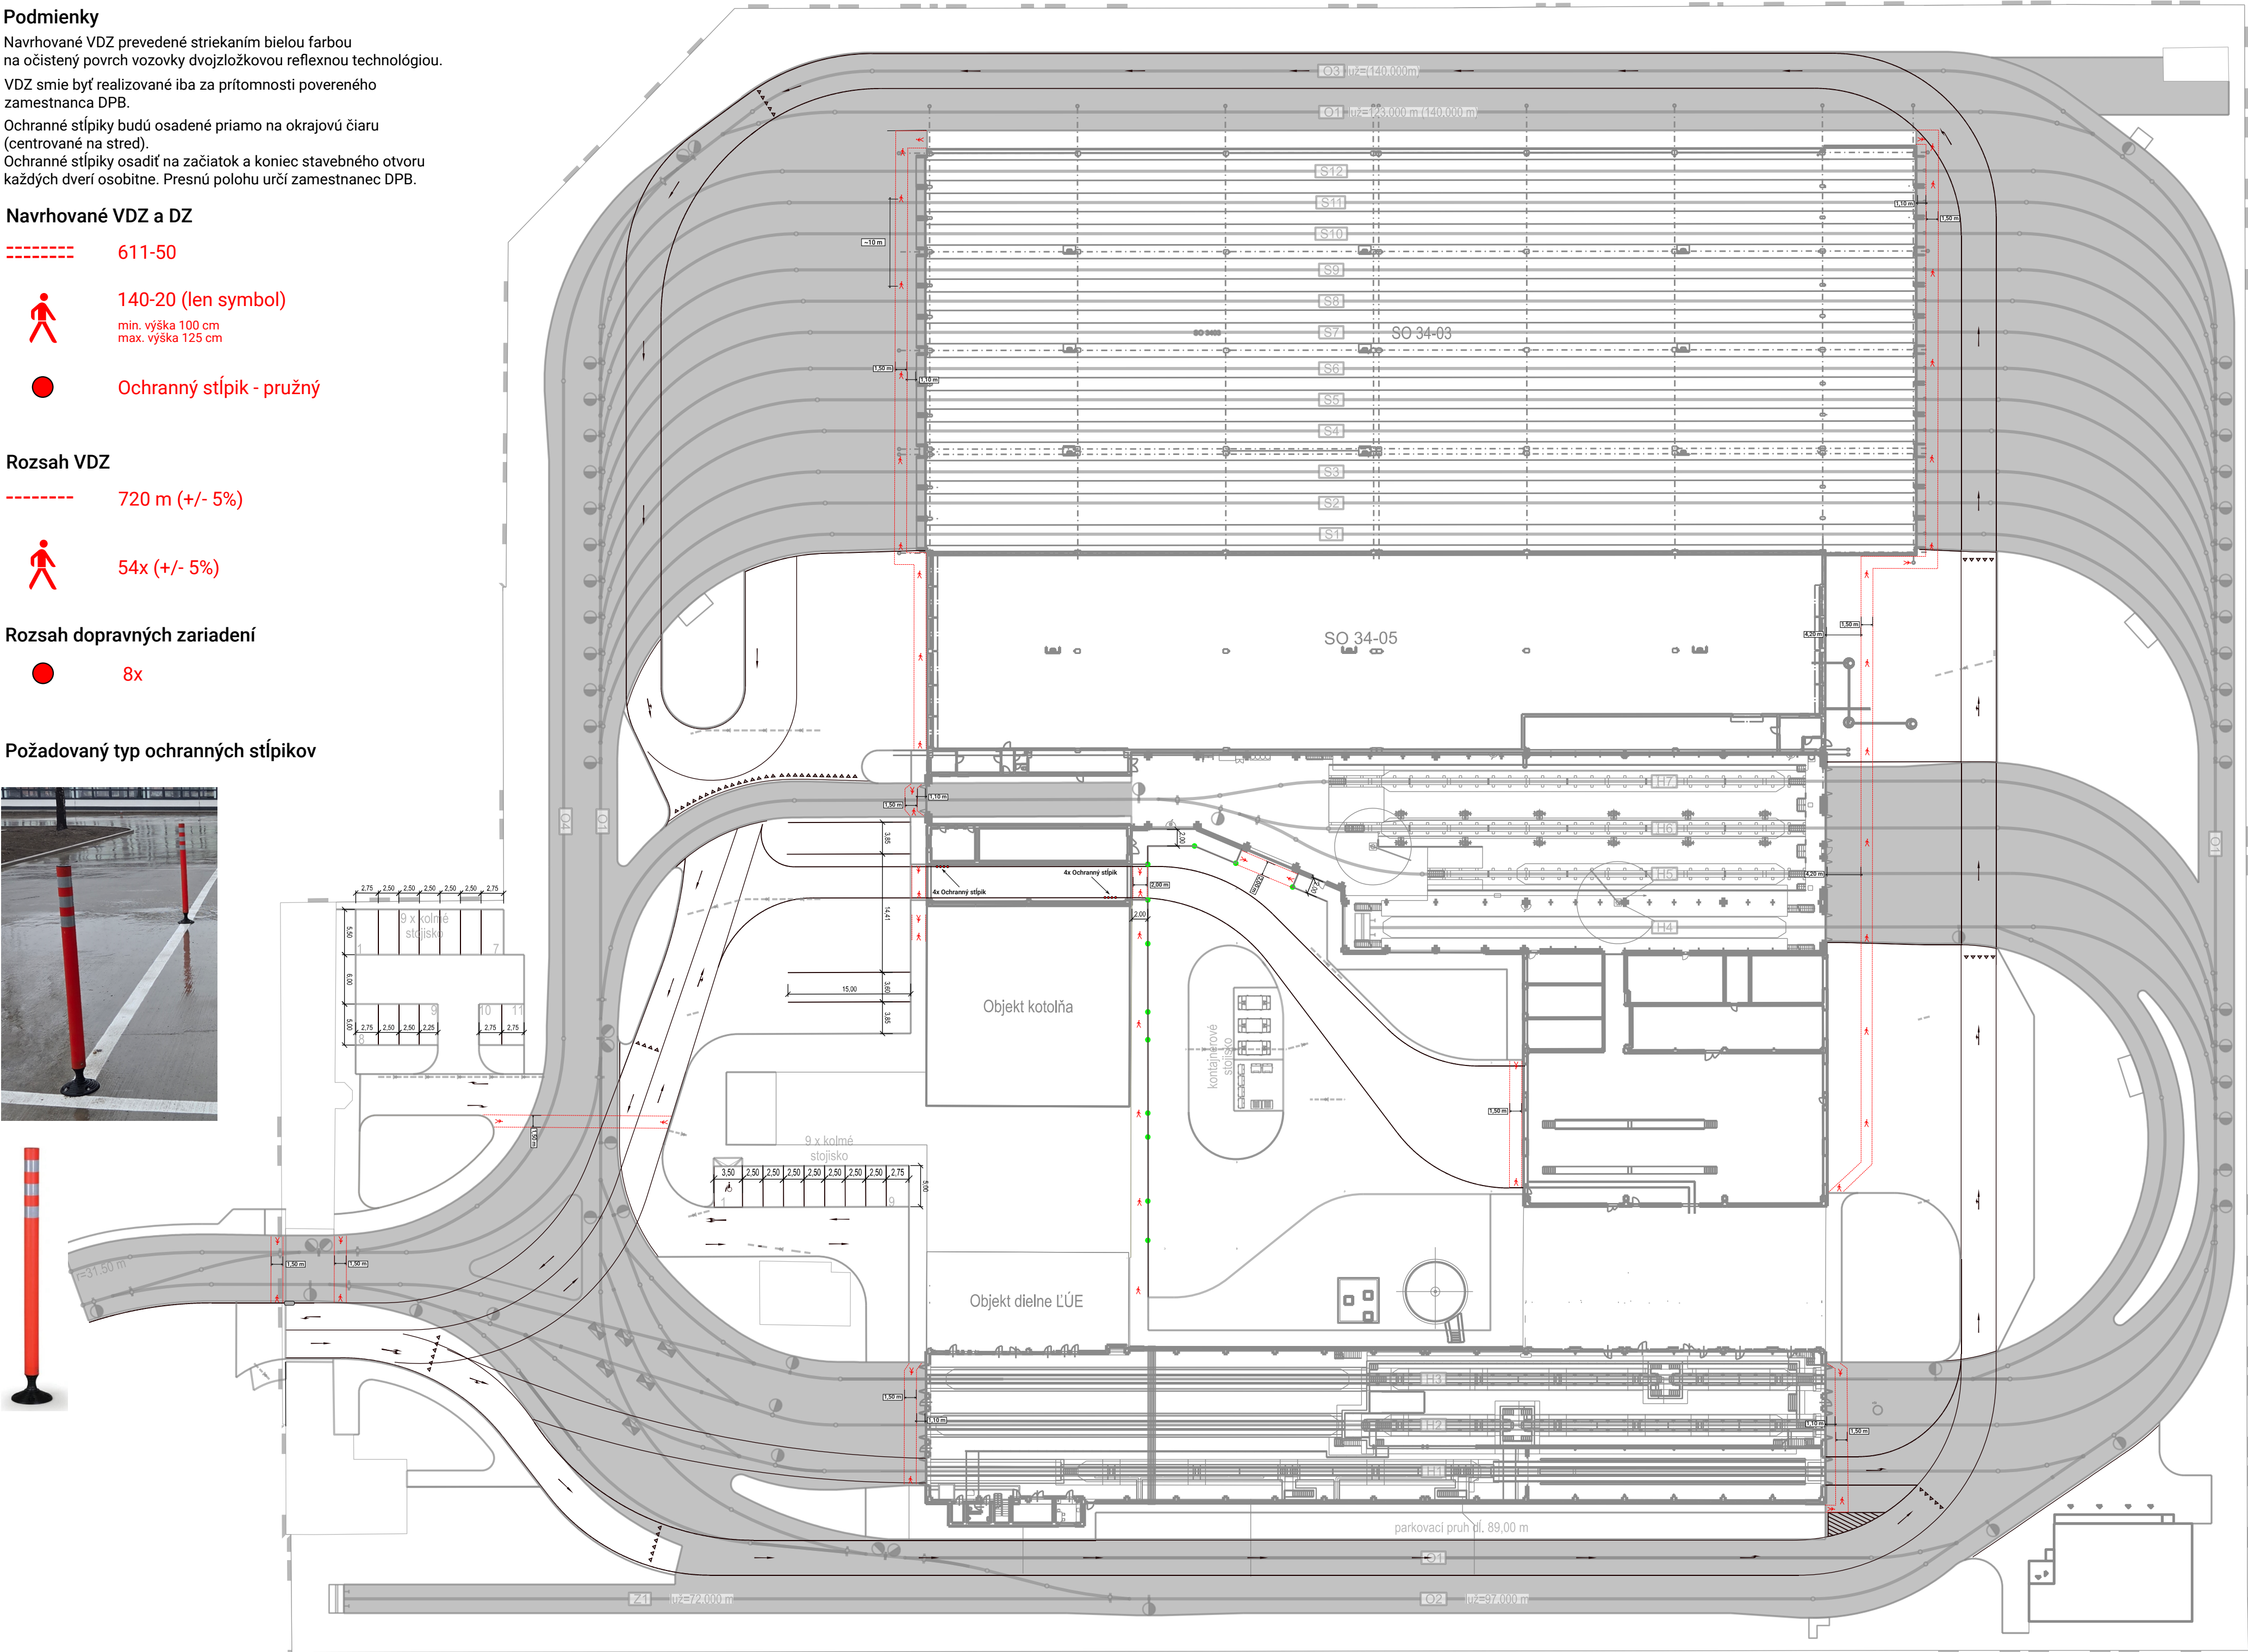

1:500

