




PÓDORYS - CHRÁNIČKA Č. 1
M=1:100

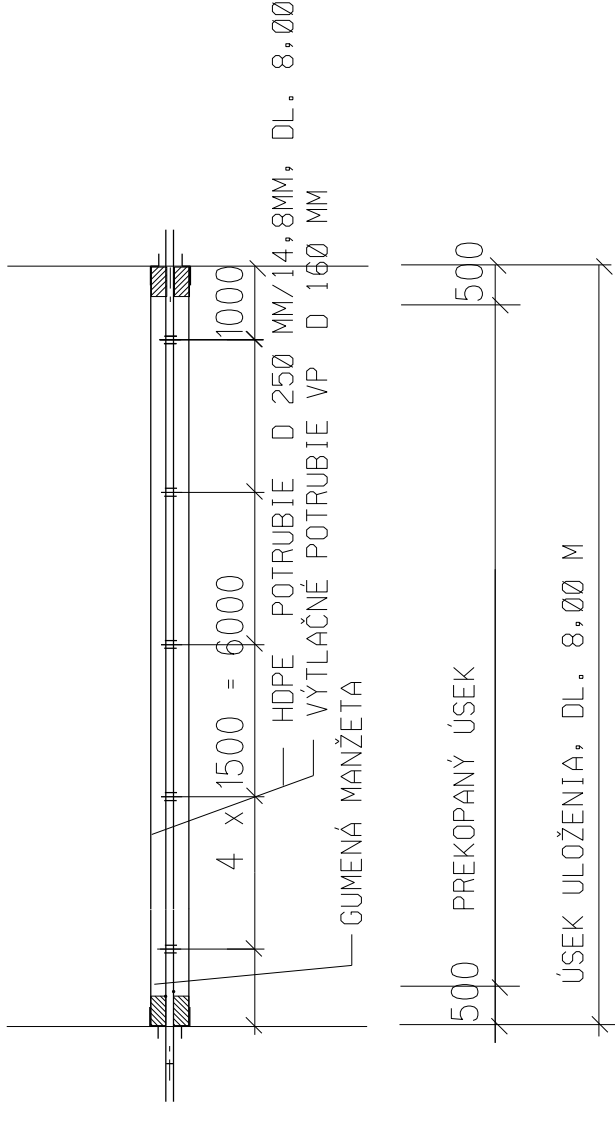


POZDÍŽNY PROFIL
M=1:100

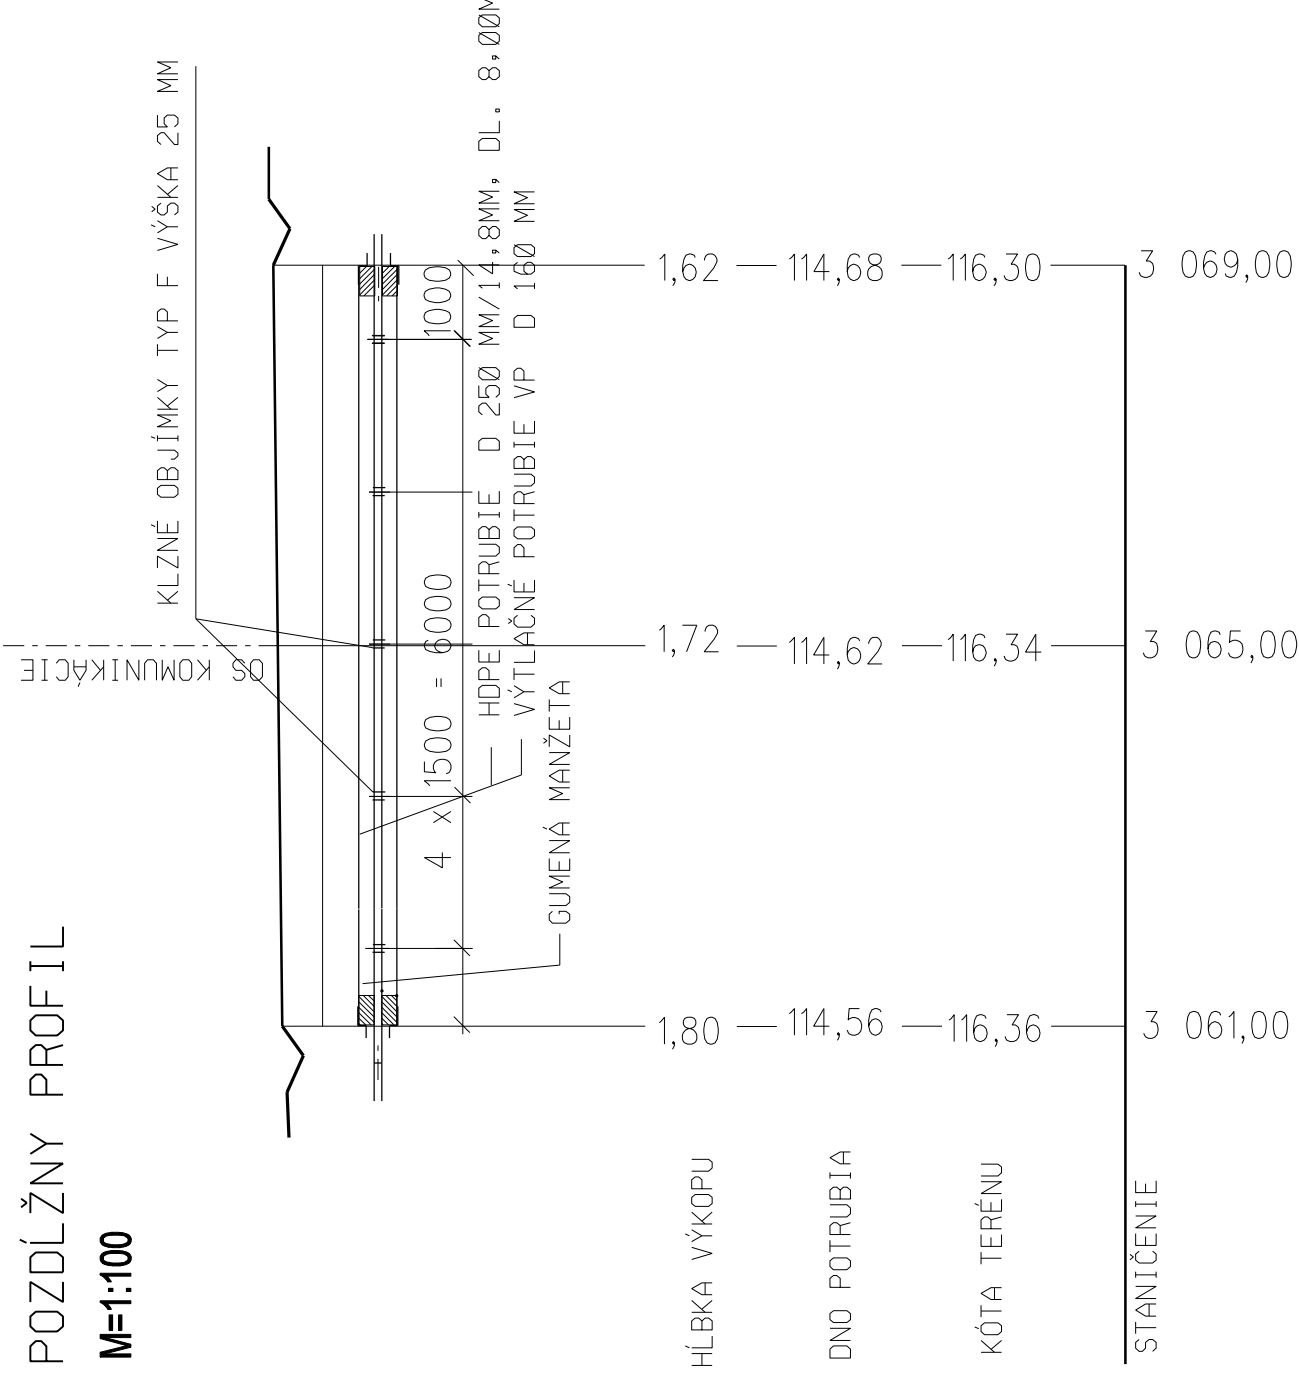


PÓDORYS - CHRÁNIČKA Č. 2
M=1:100

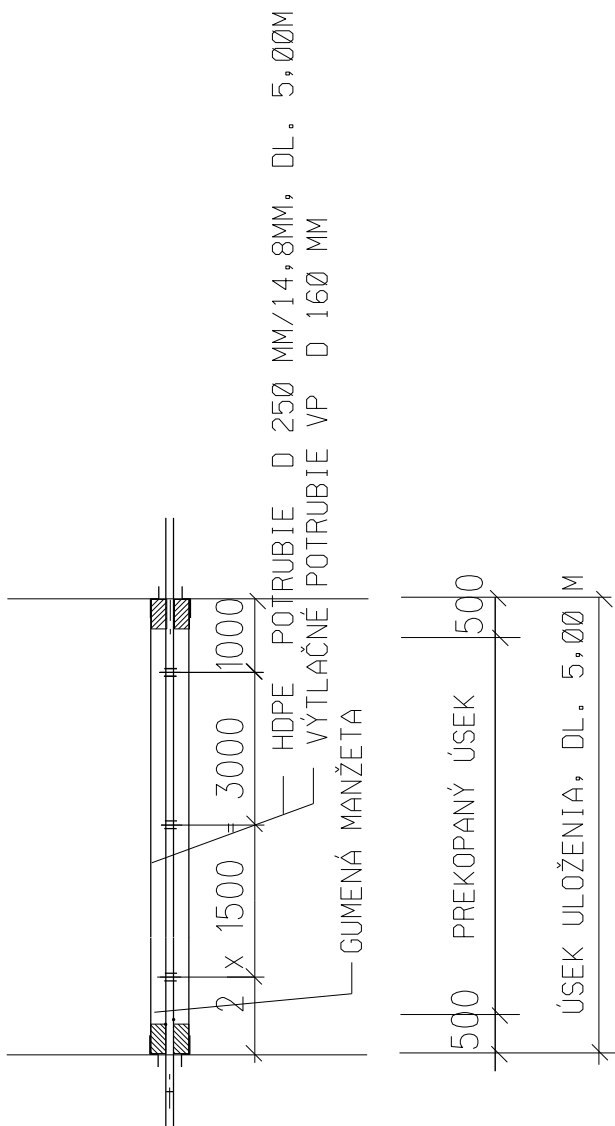


POZDÍŽNY PROFIL
M=1:100

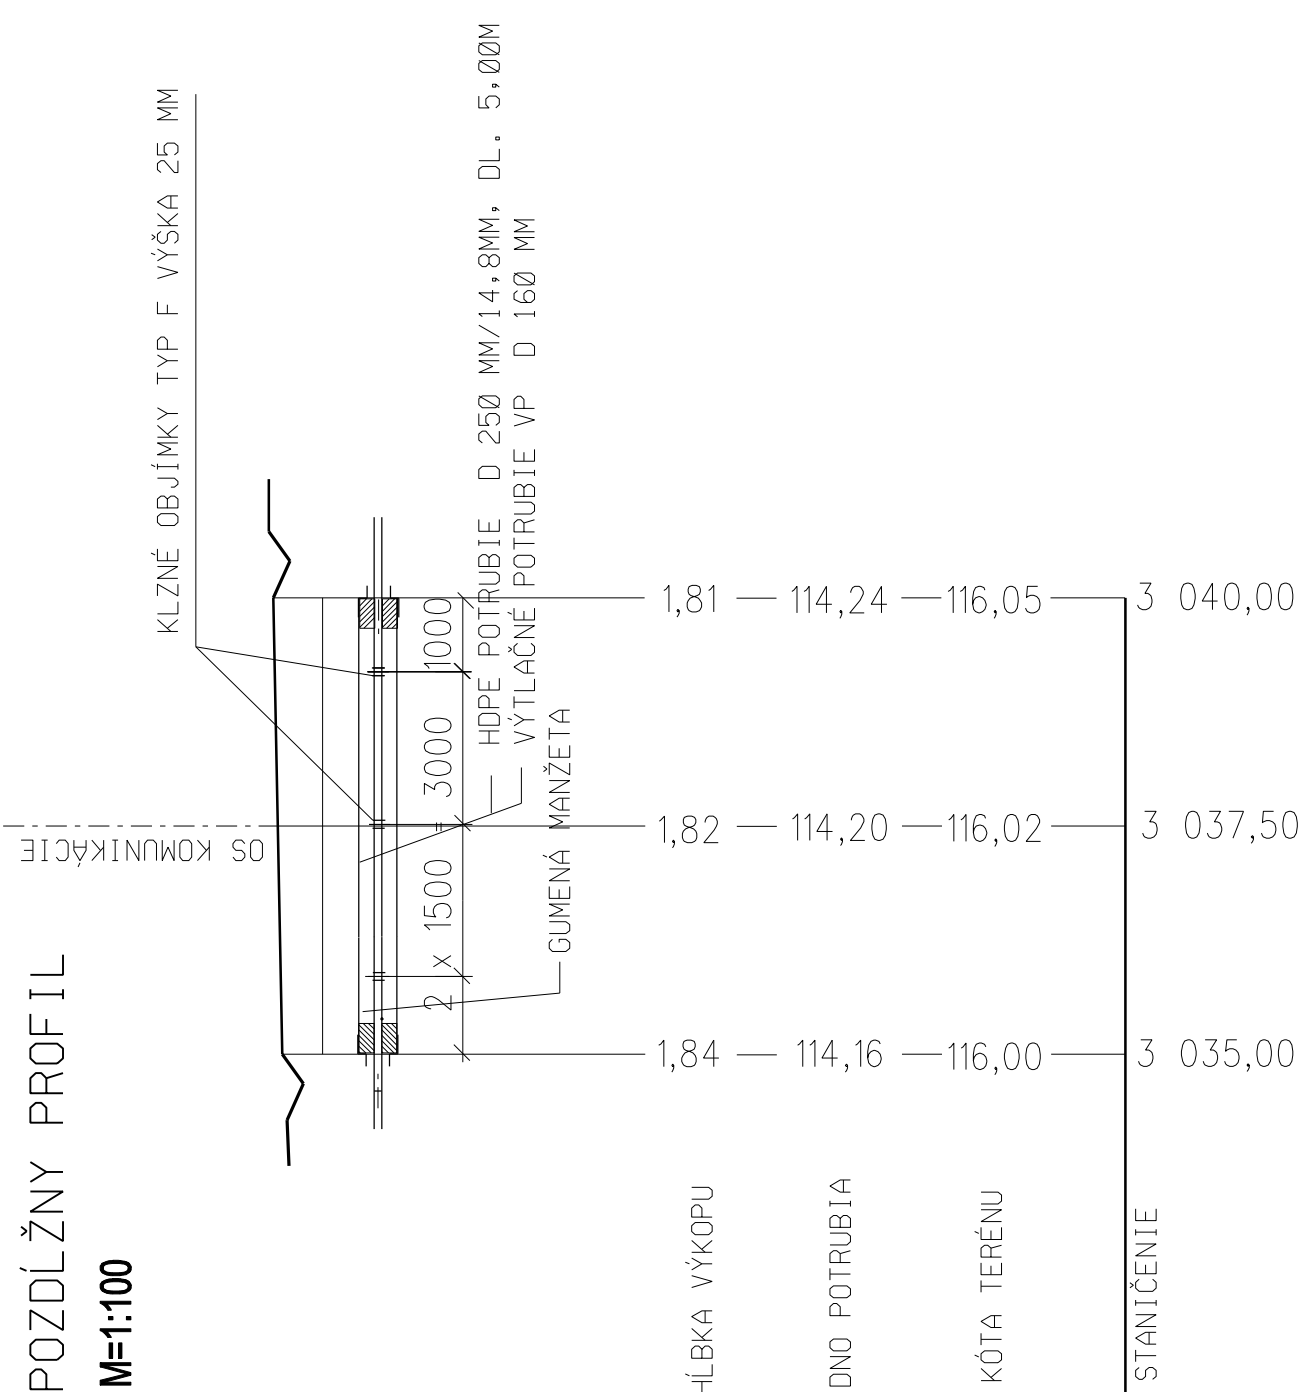


PÓDORYS - CHRÁNIČKA Č. 3
M=1:100

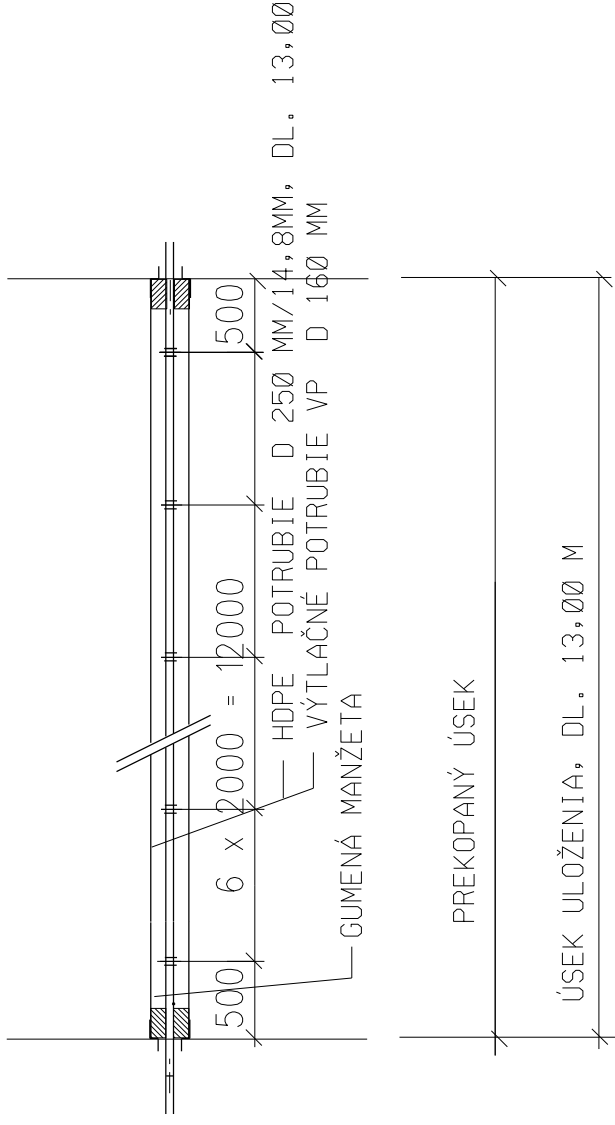


POZDÍŽNY PROFIL
M=1:100

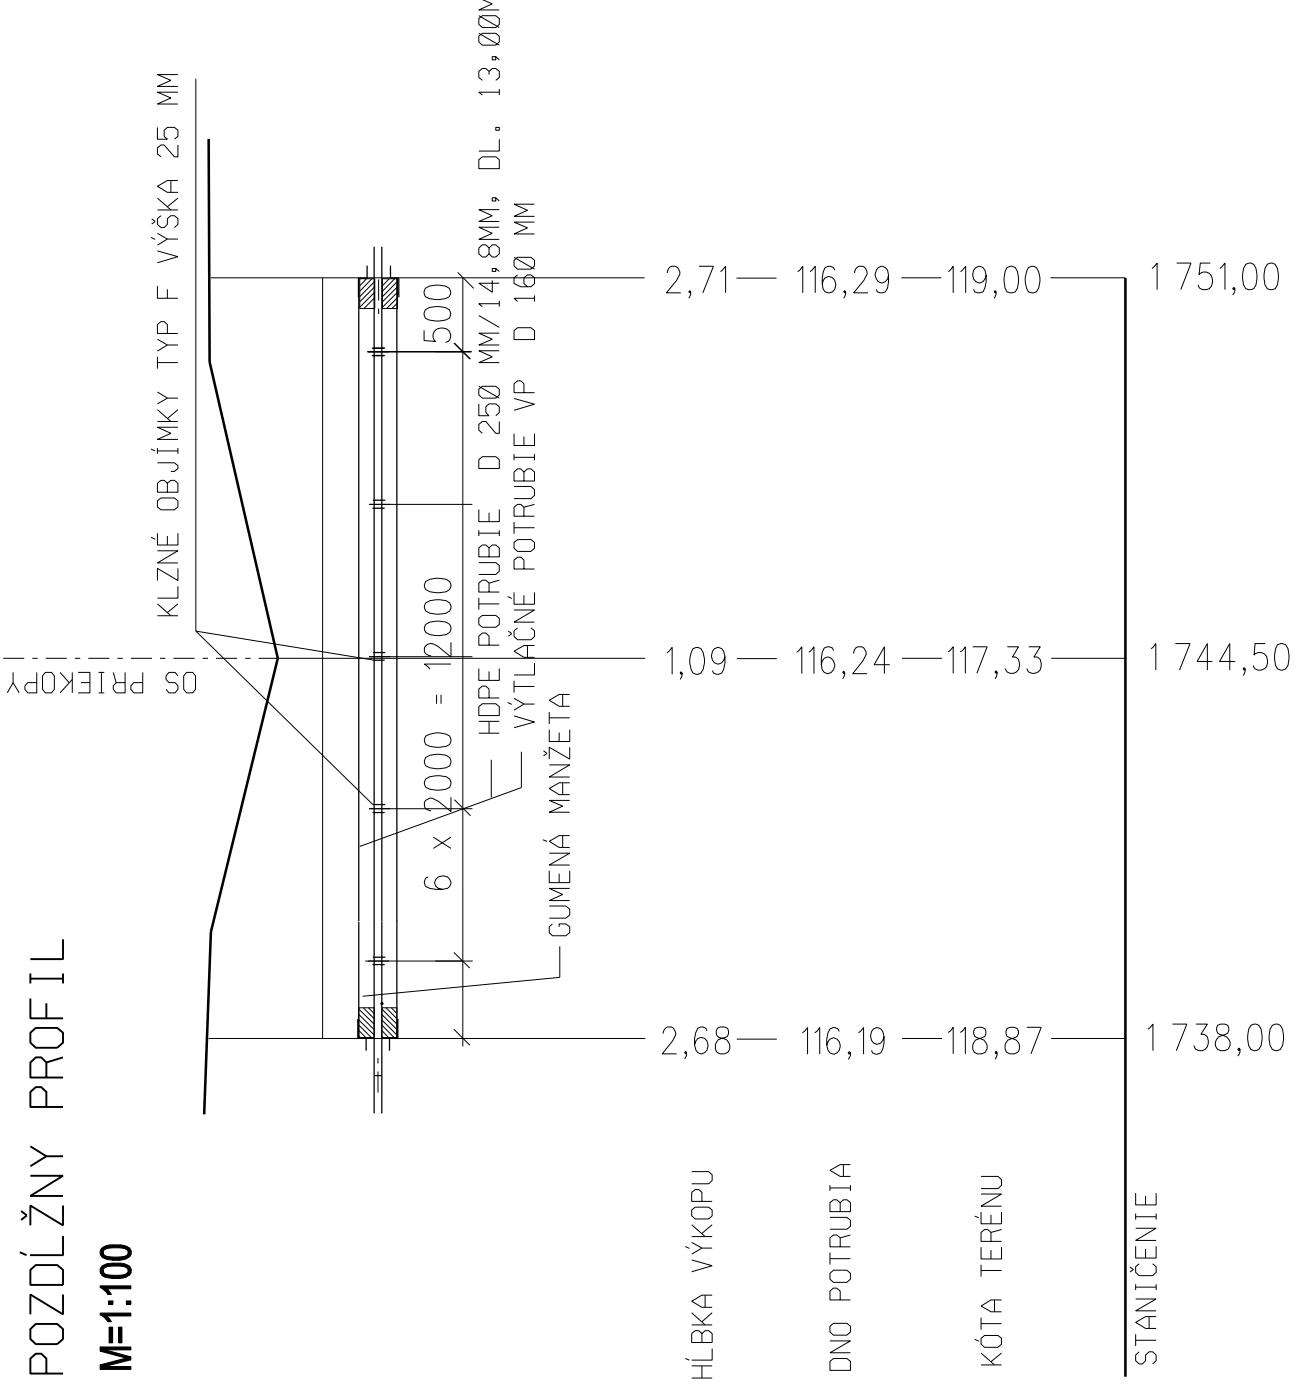


PÓDORYS - CHRÁNIČKA Č. 4
M=1:100

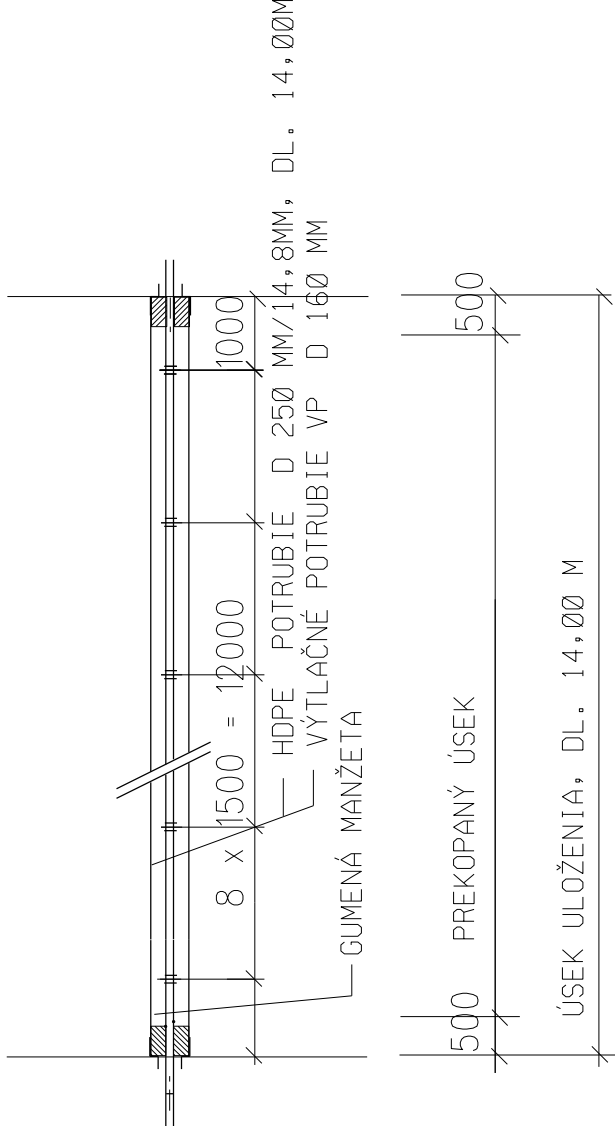


POZDÍŽNY PROFIL
M=1:100

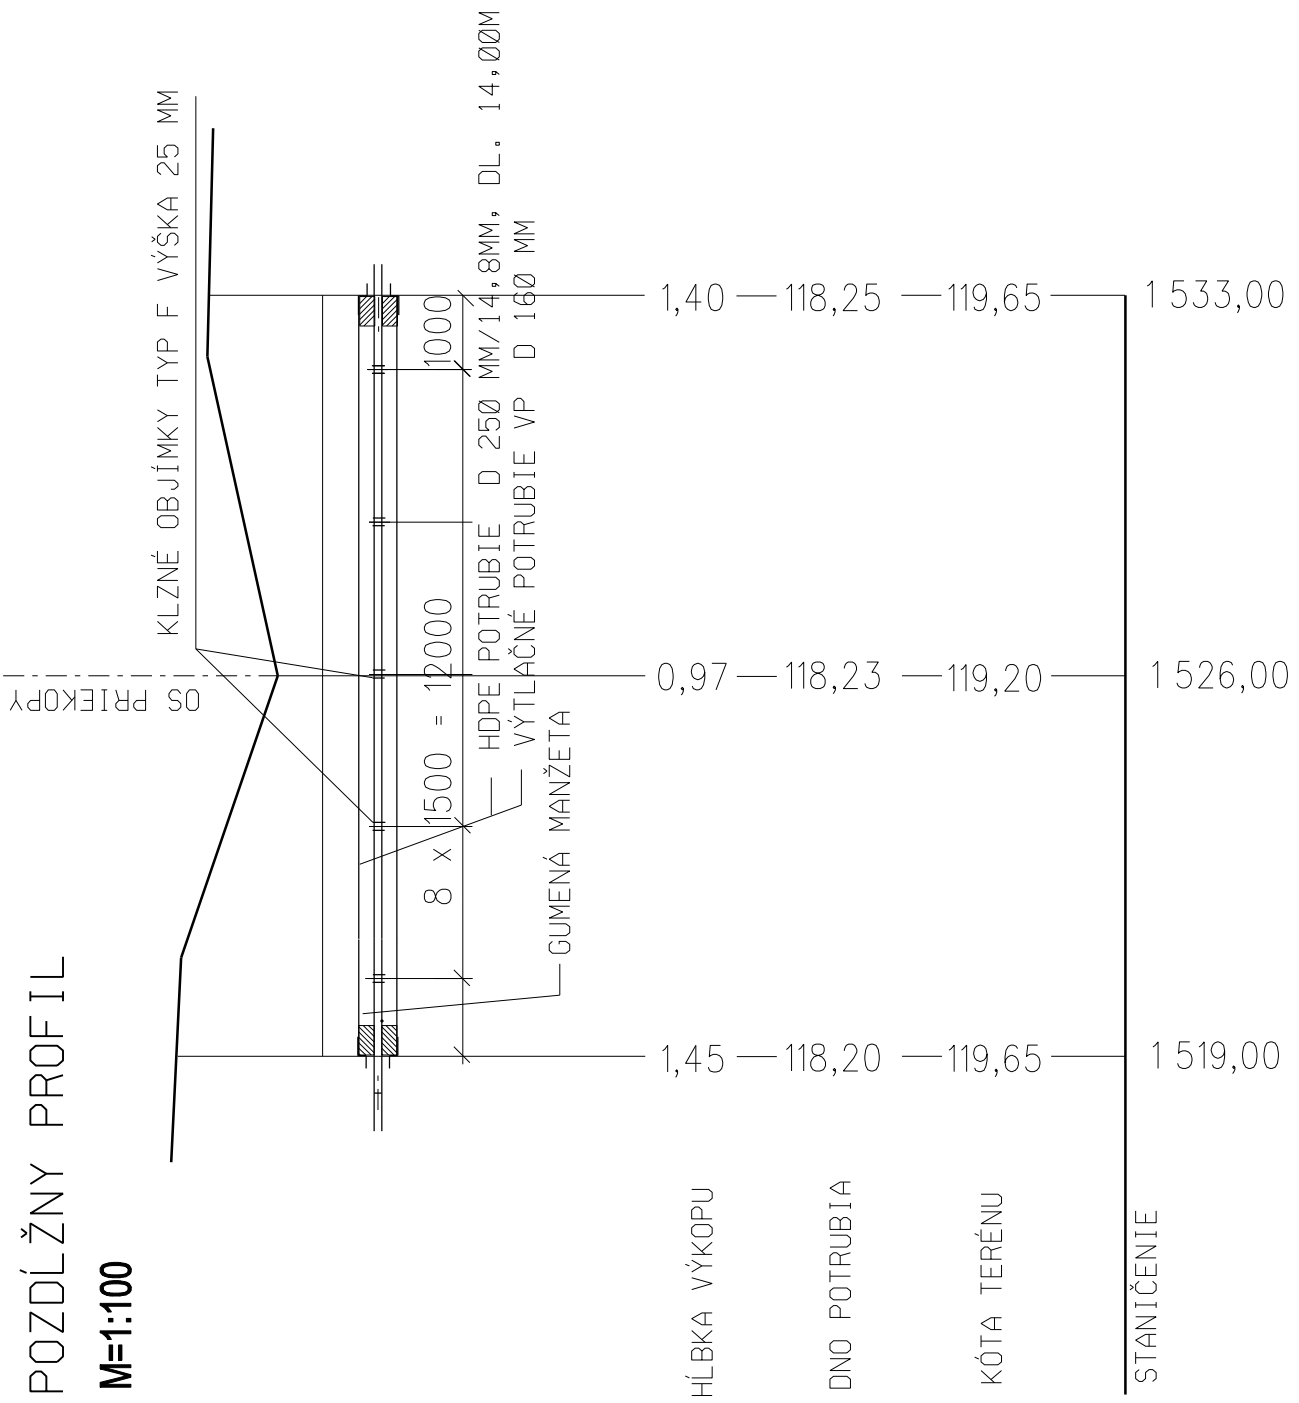

PÓDORYS - CHRÁNIČKA Č. 5
M=1:100

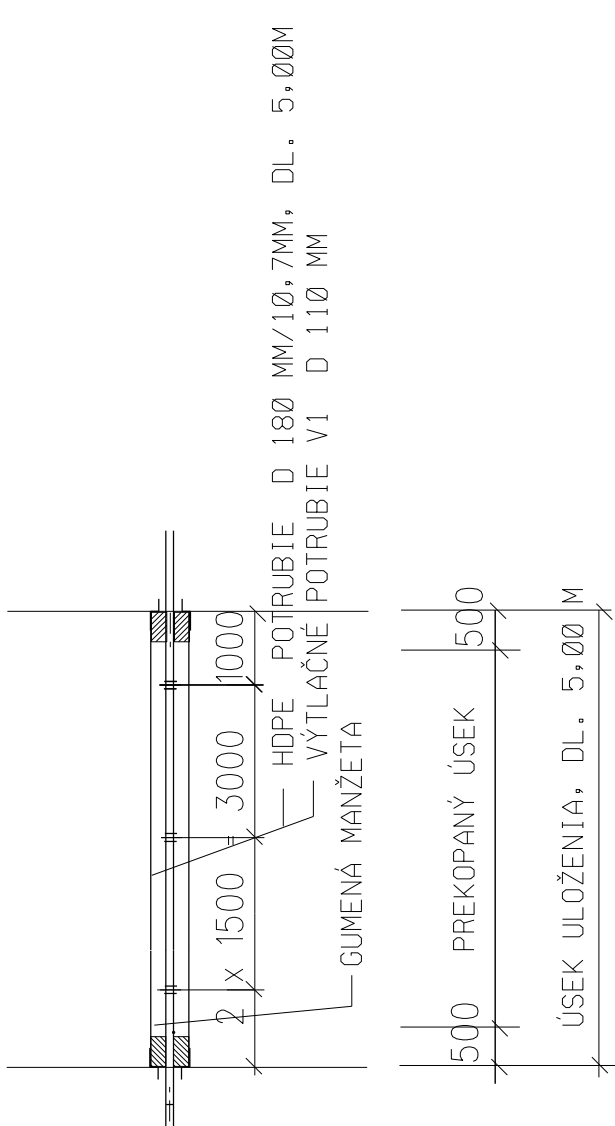

POZDÍŽNY PROFIL
M=1:100

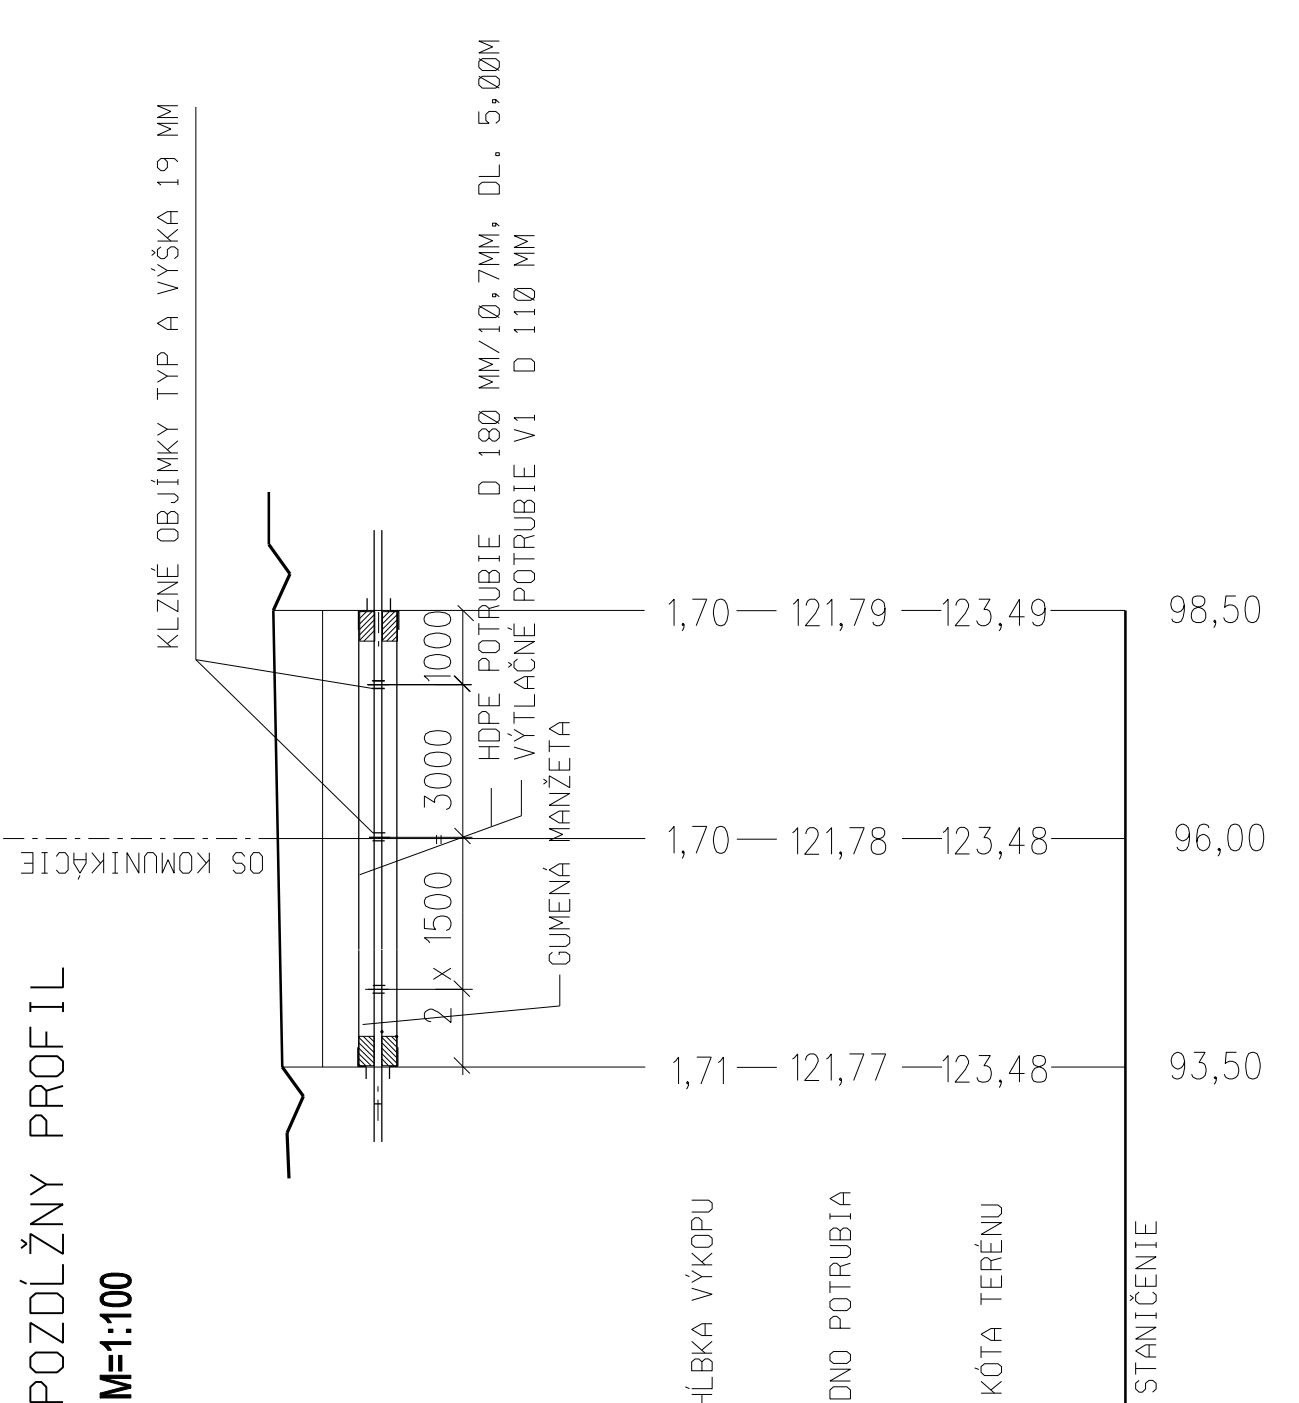

ZODP-PROJEKTANT	VYPRACOVAL	Ing. Štefan Činár Kauč 119
ING. Š. ČIŽMÁR	ING. Š. ČIŽMÁR	
ODÚ : MICHALOVCE	OCÚ : NACINA VES	072 36 Kauč 119
INVESTOR : OBEC NACINA VES		FORMÁTOV 6 A4
STAVBA :	KANALIZÁCIA ČOV NACINA VES - Zmena stavby pred dokončením	
	DÁTUM 10. 2023	
	ÚČEL PDSP	
	MIERKA 1:100	
	Č. VÝKRESU PARE	
OBJEKT :	SO 01 - VÝTLAČNÉ POTRUBIE	
PRÍLOHA :	VÝKRES KRÍŽOVANIA CIEST A TOKOV	
		D01-5