


PŮDORYS
1:100

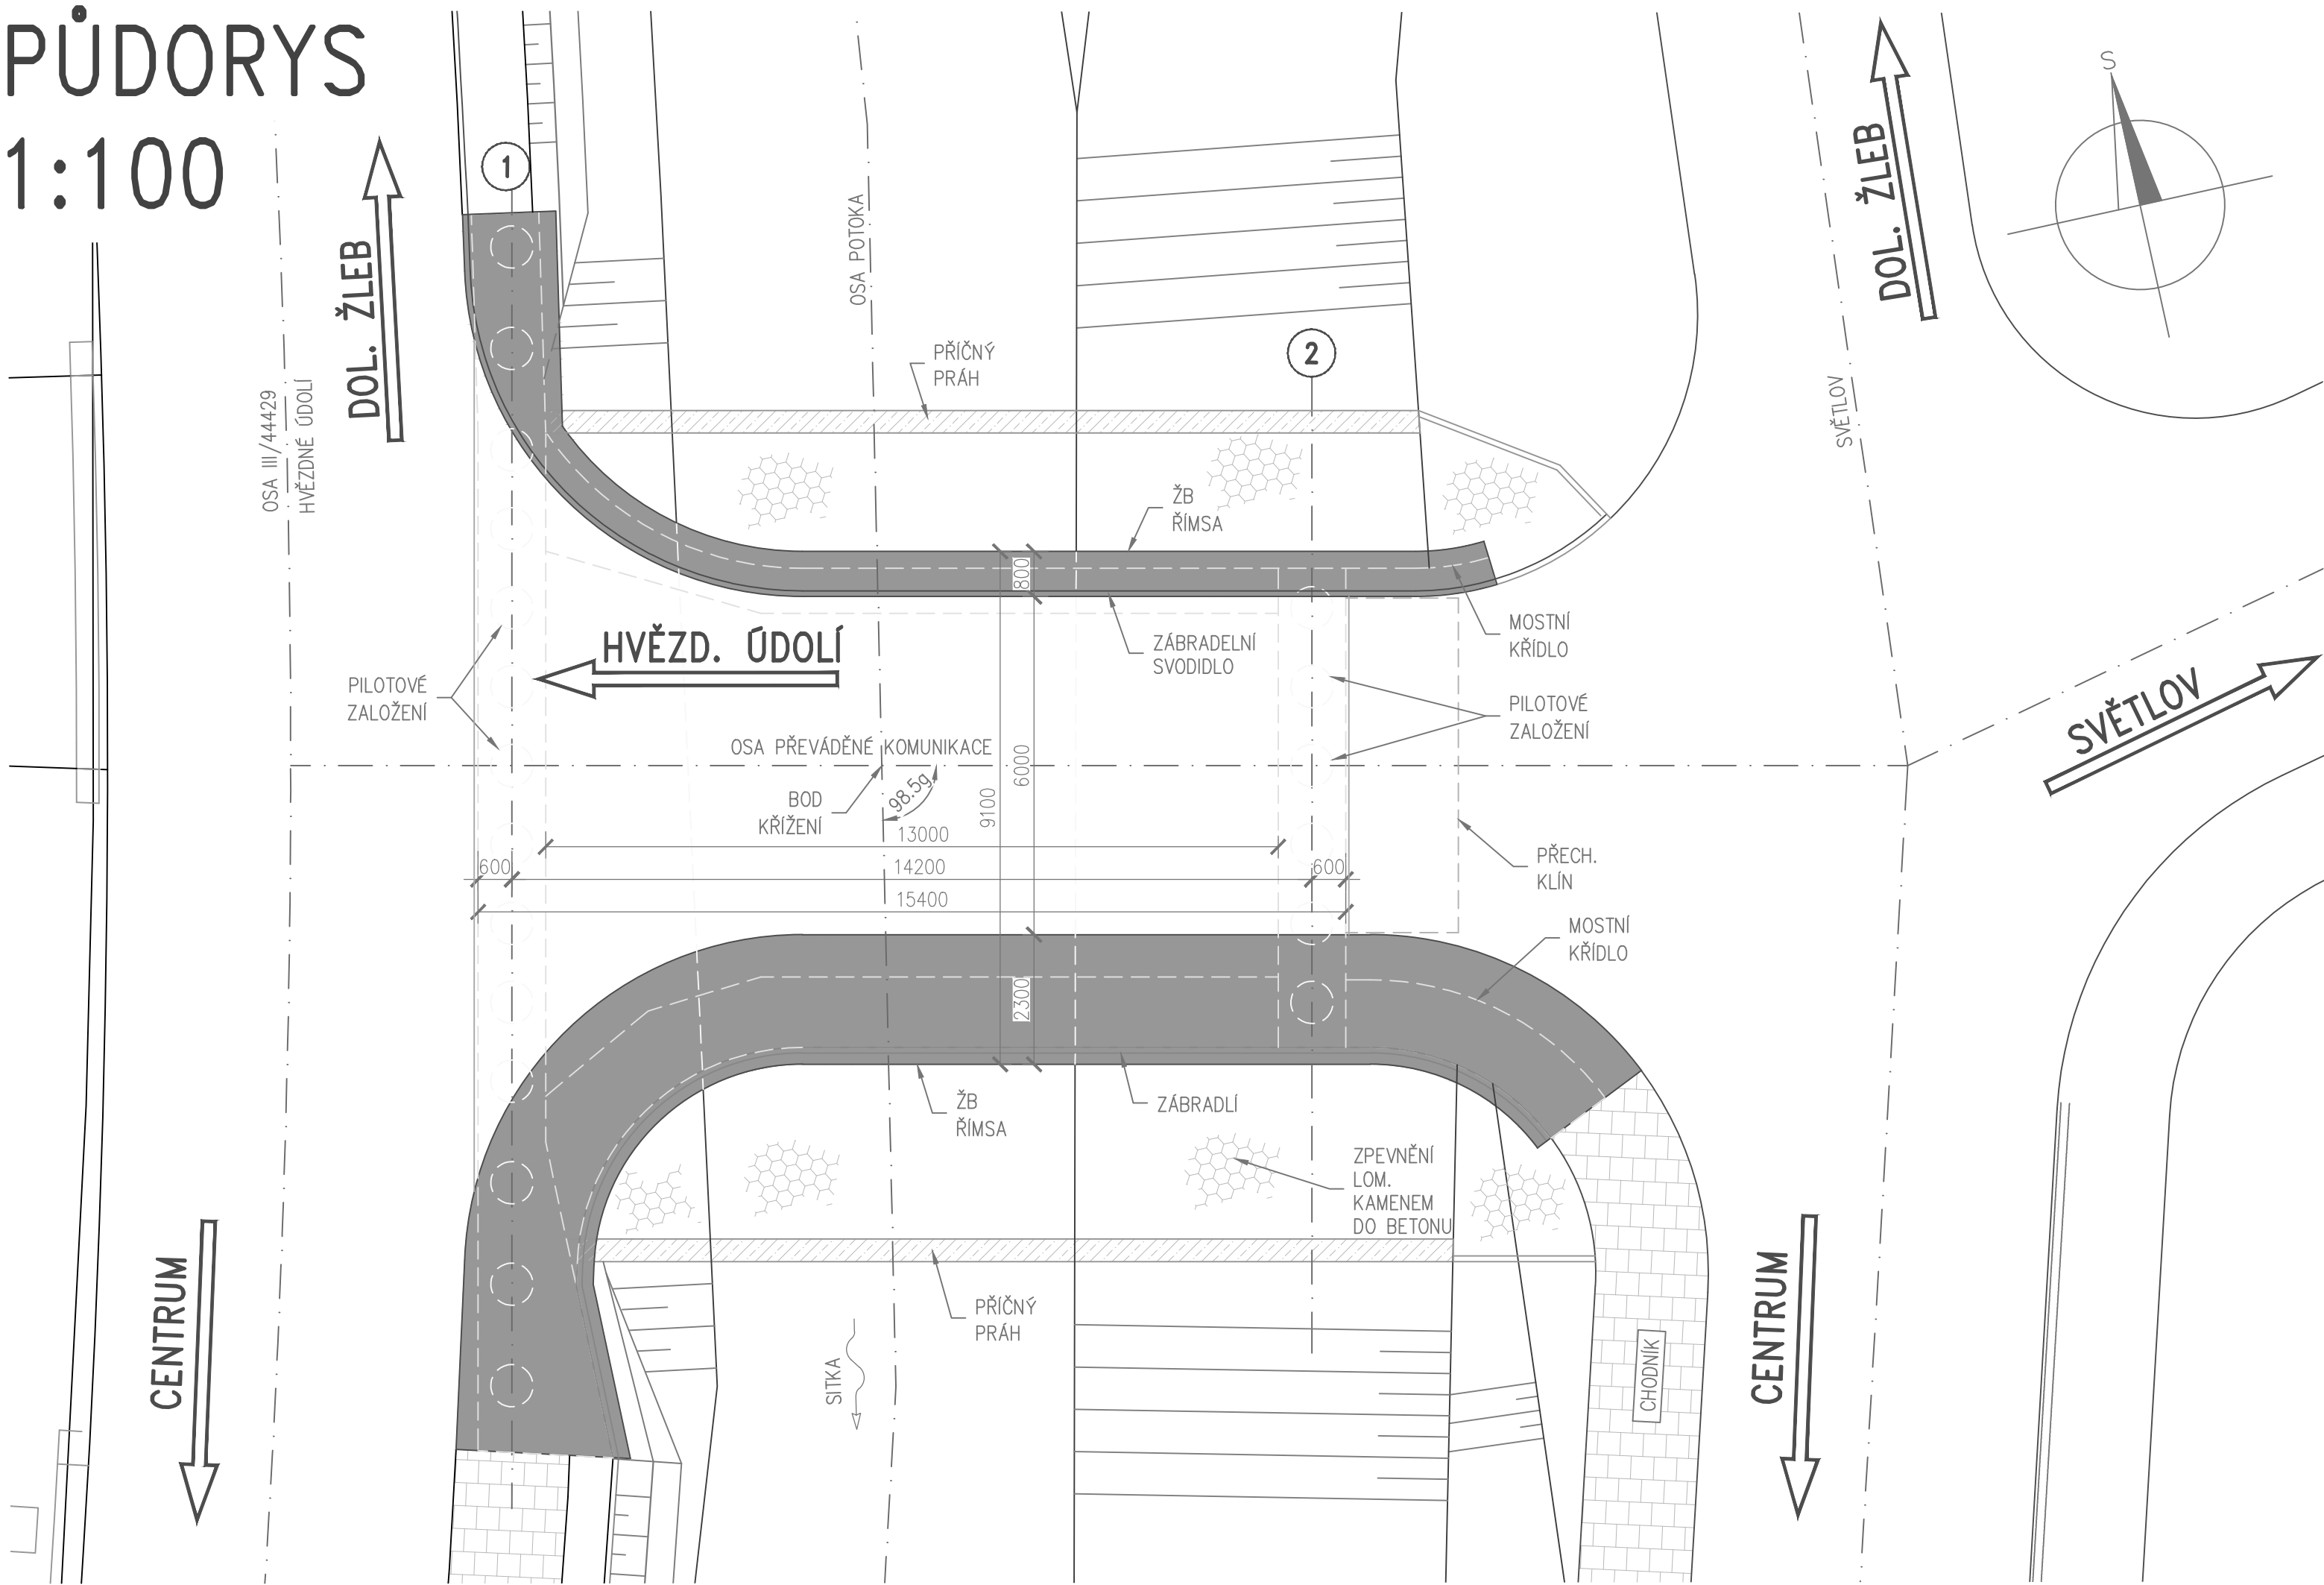

Souřadnicový systém S–JTSK
Výškový systém B.p.v.



VEDOUČÍ PROJEKTU:	ZODP.PROJEKTANT:	VYPRACOVAL:	DS GEO projekt Projektování dopravních staveb Ing. Petr Doležel Na Šibeníku 42, 779 00 Olomouc	
ING.DOLEŽEL PETR	ING.DOLEŽEL PETR	ING.LENKA ZAPLETALOVÁ		
KRAJ: OLOMOUCKÝ	MÍSTO: ŠTERNBERK	DATUM:	02 / 2025	
STAVEBNÍK: MĚSTO ŠTERNBERK		FORMÁT:	3 x A4	
NÁZEV AKCE: ŠTERNBERK SVĚTLOV - MÍSTNÍ KOMUNIKACE		MĚŘÍTKO:	1:100	
		STUPEŇ PD:	STUDIE	
		ZAKÁZKA:	134151	
NÁZEV VÝKRESU: MOST PŘES SITKU - PŮDORYS		SOUPRAVA:	VÝKRES: 4.1	