


Arkusz A23(40)	tereny zielone	sk.	1:100
Arkusz A22(40)	tereny zielone	sk.	1:100
Arkusz A22(40)/A24(40)/A24(40)	tereny zielone	sk.	1:100
Arkusz A22(40)/A24	tereny zielone	sk.	1:100
Arkusz A25	tereny zielone	sk.	1:100
Arkusz A27	tereny zielone	sk.	1:100
Arkusz A27	tereny zielone	sk.	1:100

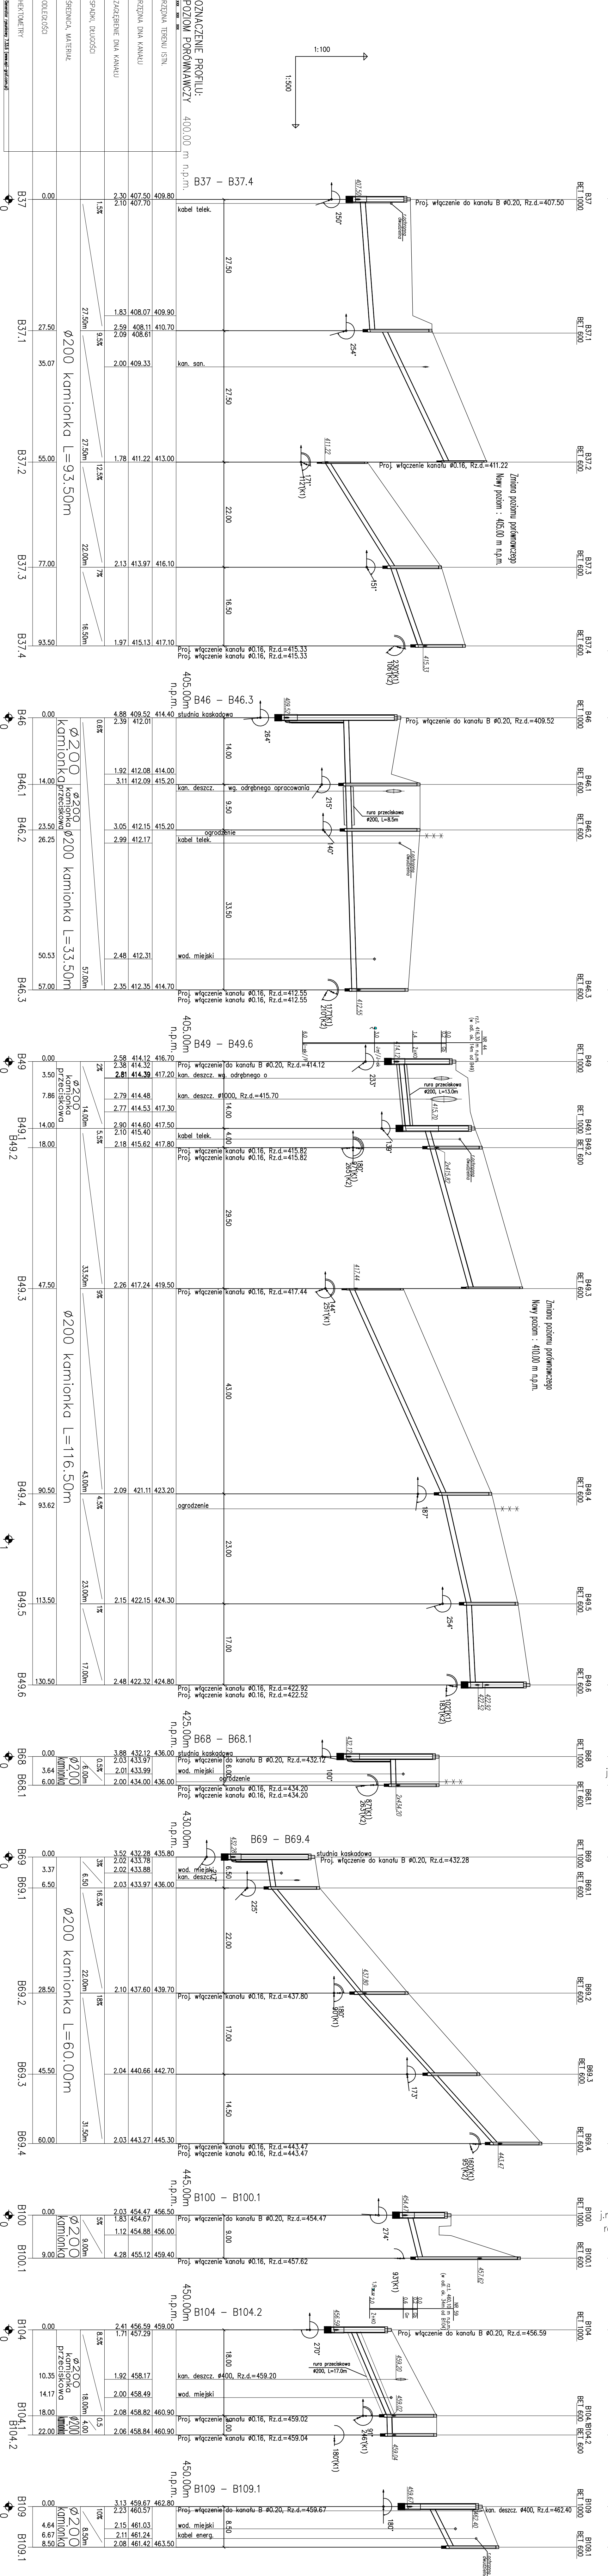

<b>BIPROKOM-KRAKÓW S.A.</b>			
Pracownia DPP	BUDOWA KANALIZACJI SANITARNEJ WRAZ Z PRZYŁĄCZAMI W MIEJSCOWOŚCI GRZECHYNIA (OD PUNKTU WŁĄCZENIA W MAKOWIE PODHAŁAŃSKIM DO OS. NOWAKÓWKA W GRZECHYNI).		
TS	Sieć kanalizacji sanitarnej		
31.08.2017	Profil podłużny kanalu sanitarnego "B" - odcinek boczny - część 2		
Imię i nazwisko		Nr upr.	Specjalność
mgr inż. E. Muszyńska-Płachecka		185/98	Instalacyjna
Opracował		Podpis	
mgr inż. Michał Cichan		PB+PW	
Opracował		Skala 1:100/500	
mgr inż. Czesław Eberle		Kr/nr arch. 6051	
Sprawdził		mgr inż. Katarzyna Rokicka	