


Revitalizace sídliště Severovýchod, Zábřeh

pozemky dotčené stavbou / k.ú. Zábřeh na Moravě [789429]

parcelní číslo pozemku	list vlastnictví	výměra (m ²)	třetí osoba		záběr pozemku pro obec (m ²)		ZPF (m ²)	vlastník pozemku	druh pozemku	využití pozemku	způsob ochrany	omezení vlastnického práva
			trvalý zábor	dočasný zábor	trvalý zábor	dočasný zábor						
2205/6	3366	2690	-	-	-	-	-	Město Zábřeh, Masarykovo náměstí 510/6, 78901 Zábřeh	ostatní plocha	ostatní komunikace	-	věcné břemeno
2204/51	3366	1236	-	-	-	-	-	Město Zábřeh, Masarykovo náměstí 510/6, 78901 Zábřeh	ostatní plocha	zeleň	-	věcné břemeno
2204/52	3366	2490	-	-	-	-	-	Město Zábřeh, Masarykovo náměstí 510/6, 78901 Zábřeh	ostatní plocha	ostatní komunikace	-	věcné břemeno
2204/53	3366	13911	-	-	-	-	-	Město Zábřeh, Masarykovo náměstí 510/6, 78901 Zábřeh	ostatní plocha	zeleň	-	věcné břemeno
2204/80	3366	1107	-	-	-	-	-	Město Zábřeh, Masarykovo náměstí 510/6, 78901 Zábřeh	ostatní plocha	zeleň	-	věcné břemeno
2204/81	3366	131	-	-	-	-	-	Město Zábřeh, Masarykovo náměstí 510/6, 78901 Zábřeh	ostatní plocha	ostatní komunikace	-	věcné břemeno
2205/8	3366	5499	-	-	-	-	-	Město Zábřeh, Masarykovo náměstí 510/6, 78901 Zábřeh	ostatní plocha	zeleň	-	věcné břemeno
2205/9	3366	2898	-	-	-	-	-	Město Zábřeh, Masarykovo náměstí 510/6, 78901 Zábřeh	ostatní plocha	ostatní komunikace	-	věcné břemeno
2211/1	3366	6673	-	-	-	-	-	Město Zábřeh, Masarykovo náměstí 510/6, 78901 Zábřeh	ostatní plocha	ostatní komunikace	-	věcné břemeno
2265	3366	1680	-	-	-	-	-	Město Zábřeh, Masarykovo náměstí 510/6, 78901 Zábřeh	ostatní plocha	ostatní komunikace	-	věcné břemeno
2294	3366	2228	-	-	-	-	-	Město Zábřeh, Masarykovo náměstí 510/6, 78901 Zábřeh	ostatní plocha	ostatní komunikace	-	věcné břemeno

LEGENDA:

- nové hrany
- hranice trvalého záboru
- hranice pozemků
- dotčené pozemky

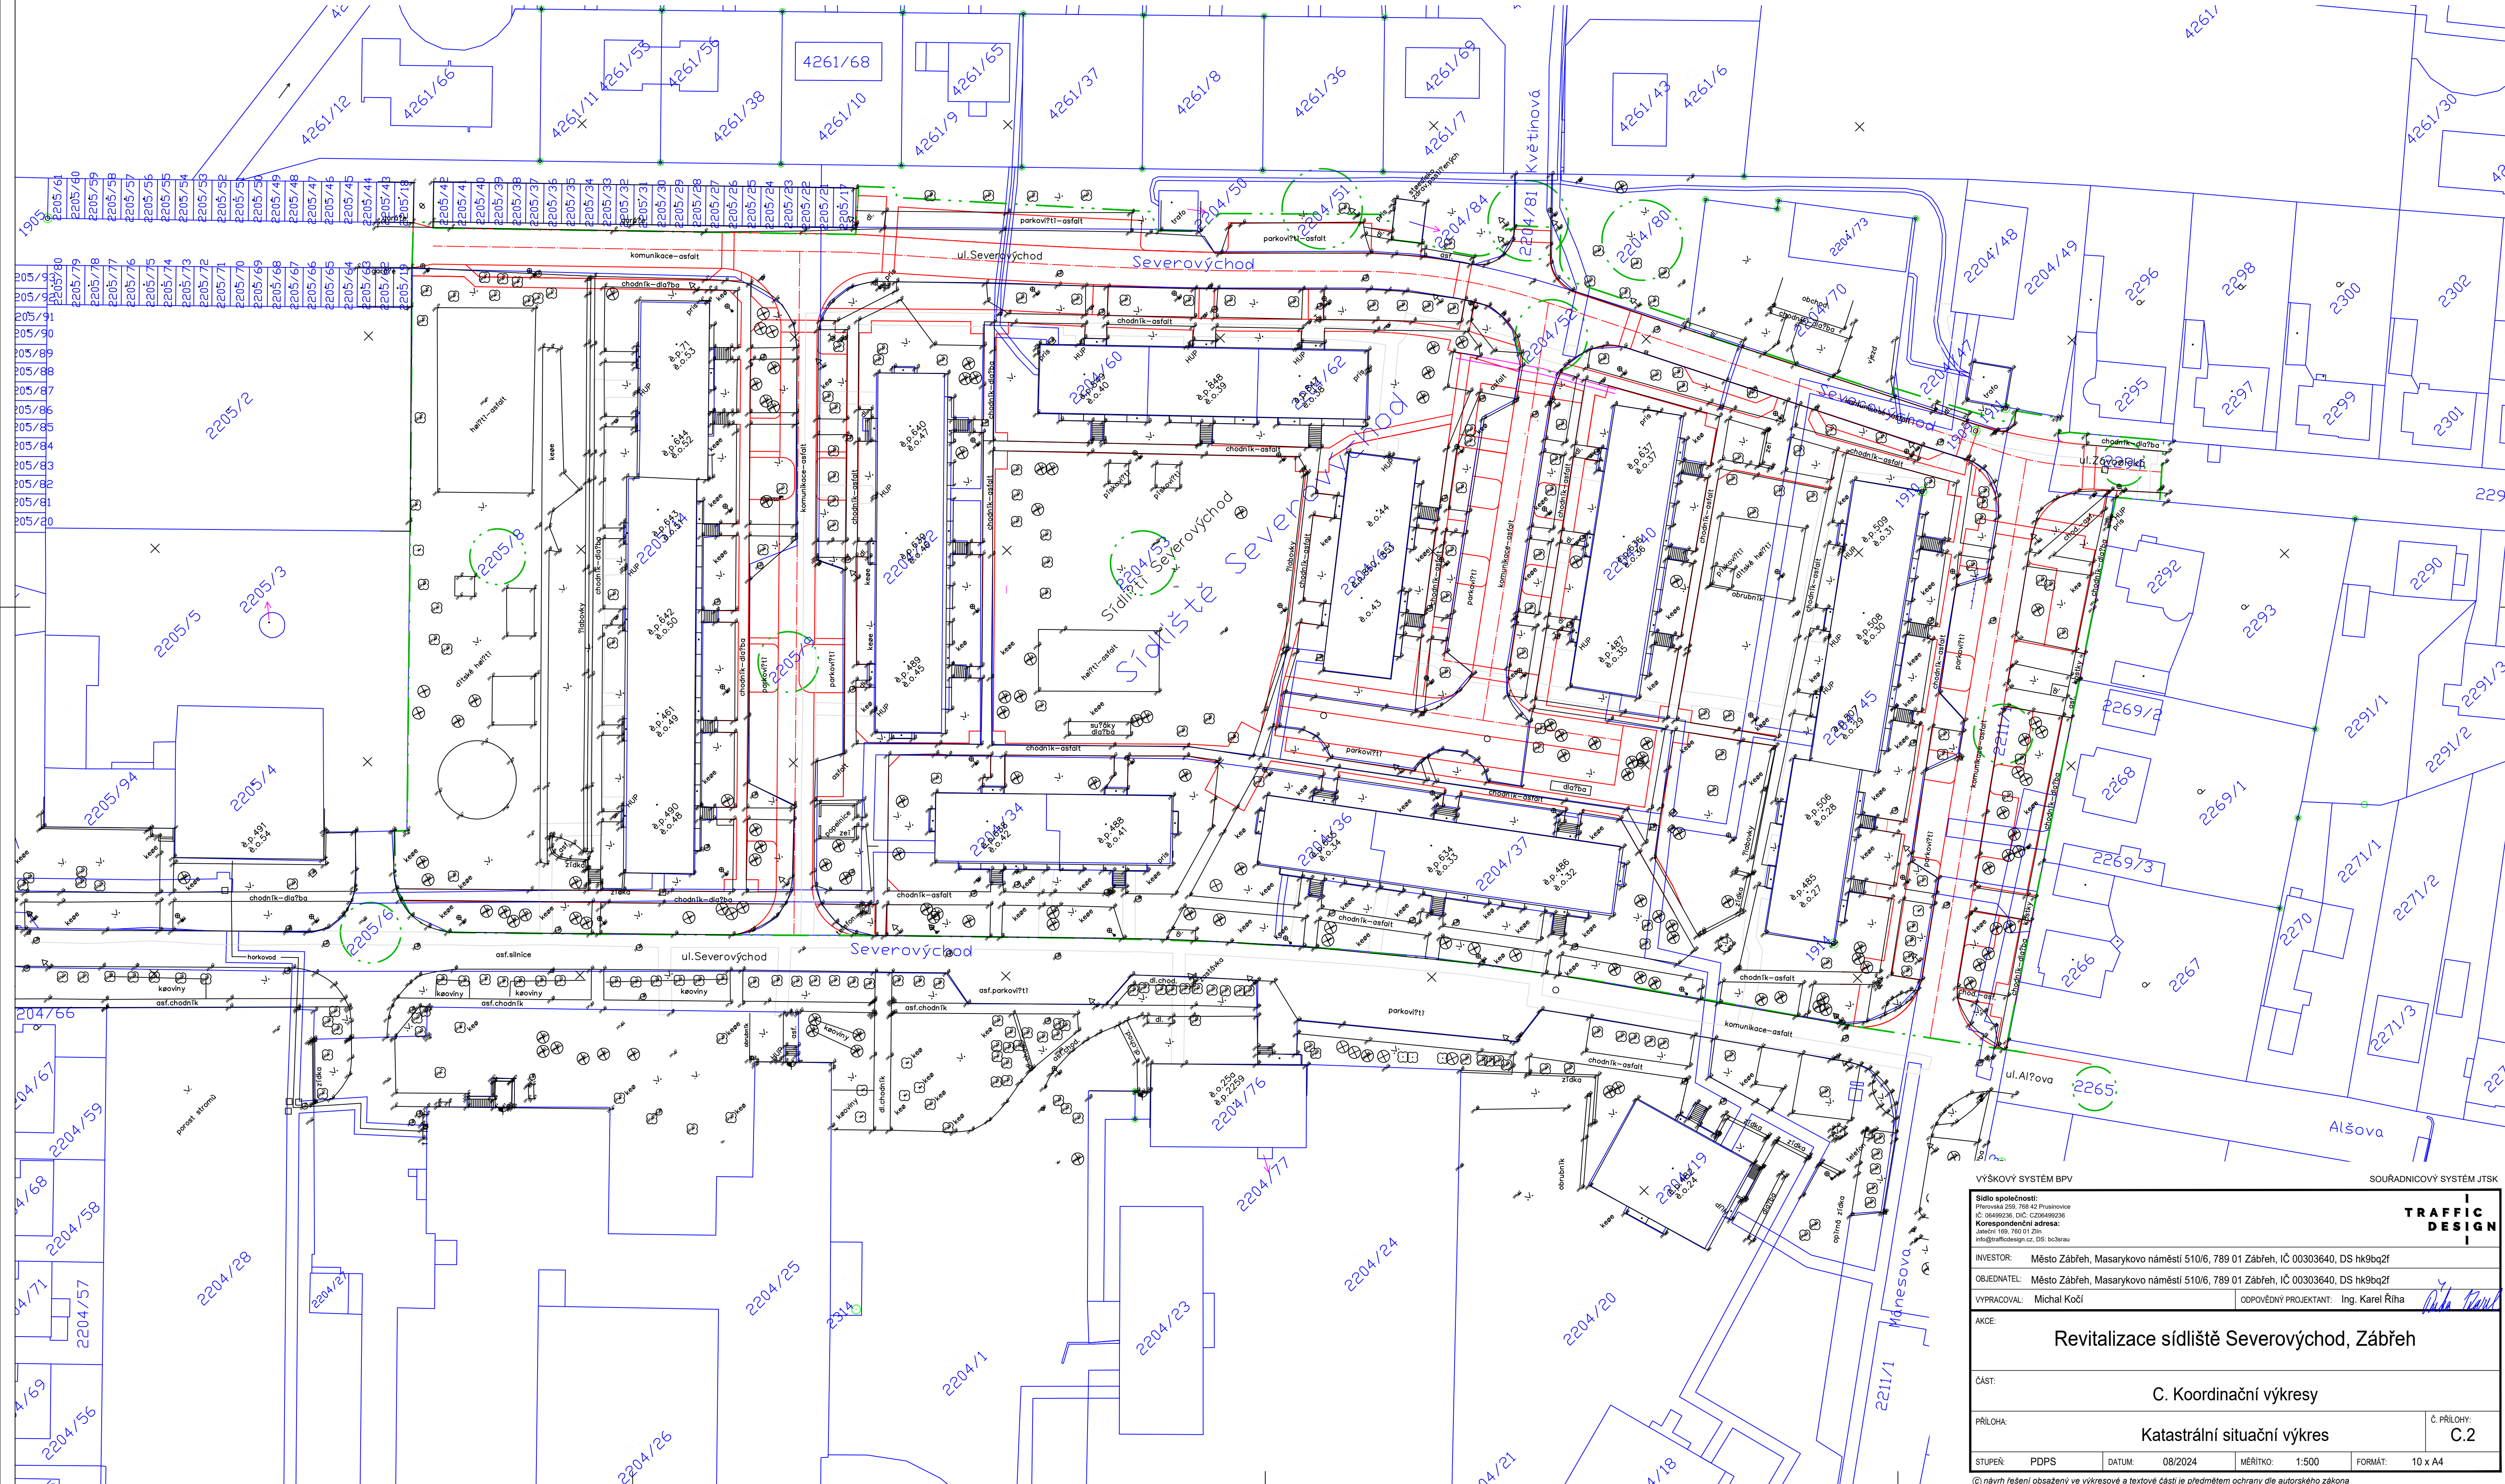

Sídlo společnosti:
Přerovská 258, 789 42 Přerovsko
IČ: 00000000, DIČ: CZ00000000
Korespondenční adresa:
Jedličky 199, 780 01 Zábřeh
info@trafficedesign.cz, DS: bocharu

INVESTOR: Město Zábřeh, Masarykovo náměstí 510/6, 789 01 Zábřeh, IČ 00303640, DS hk9bq2f

OBJEDNATEL: Město Zábřeh, Masarykovo náměstí 510/6, 789 01 Zábřeh, IČ 00303640, DS hk9bq2f

VYPRACOVAL: Michal Kočí

ODPOVĚDNÝ PROJEKTANT: Ing. Karel Říha

AKCE: Revitalizace sídliště Severovýchod, Zábřeh

ČÁST: C. Koordinační výkresy

PŘÍLOHA: Katastrální situační výkres

STUPEŇ: PDPS

DATUM: 08/2024

MĚŘÍTKO: 1:500

FORMÁT: 10 x A4

TRAFFIC
DESIGN

Č. PŘÍLOHY: C.2

© návrh řešení obsažený ve výkresové a textové části je předmětem ochrany dle autorského zákona