


B1

B2

B3

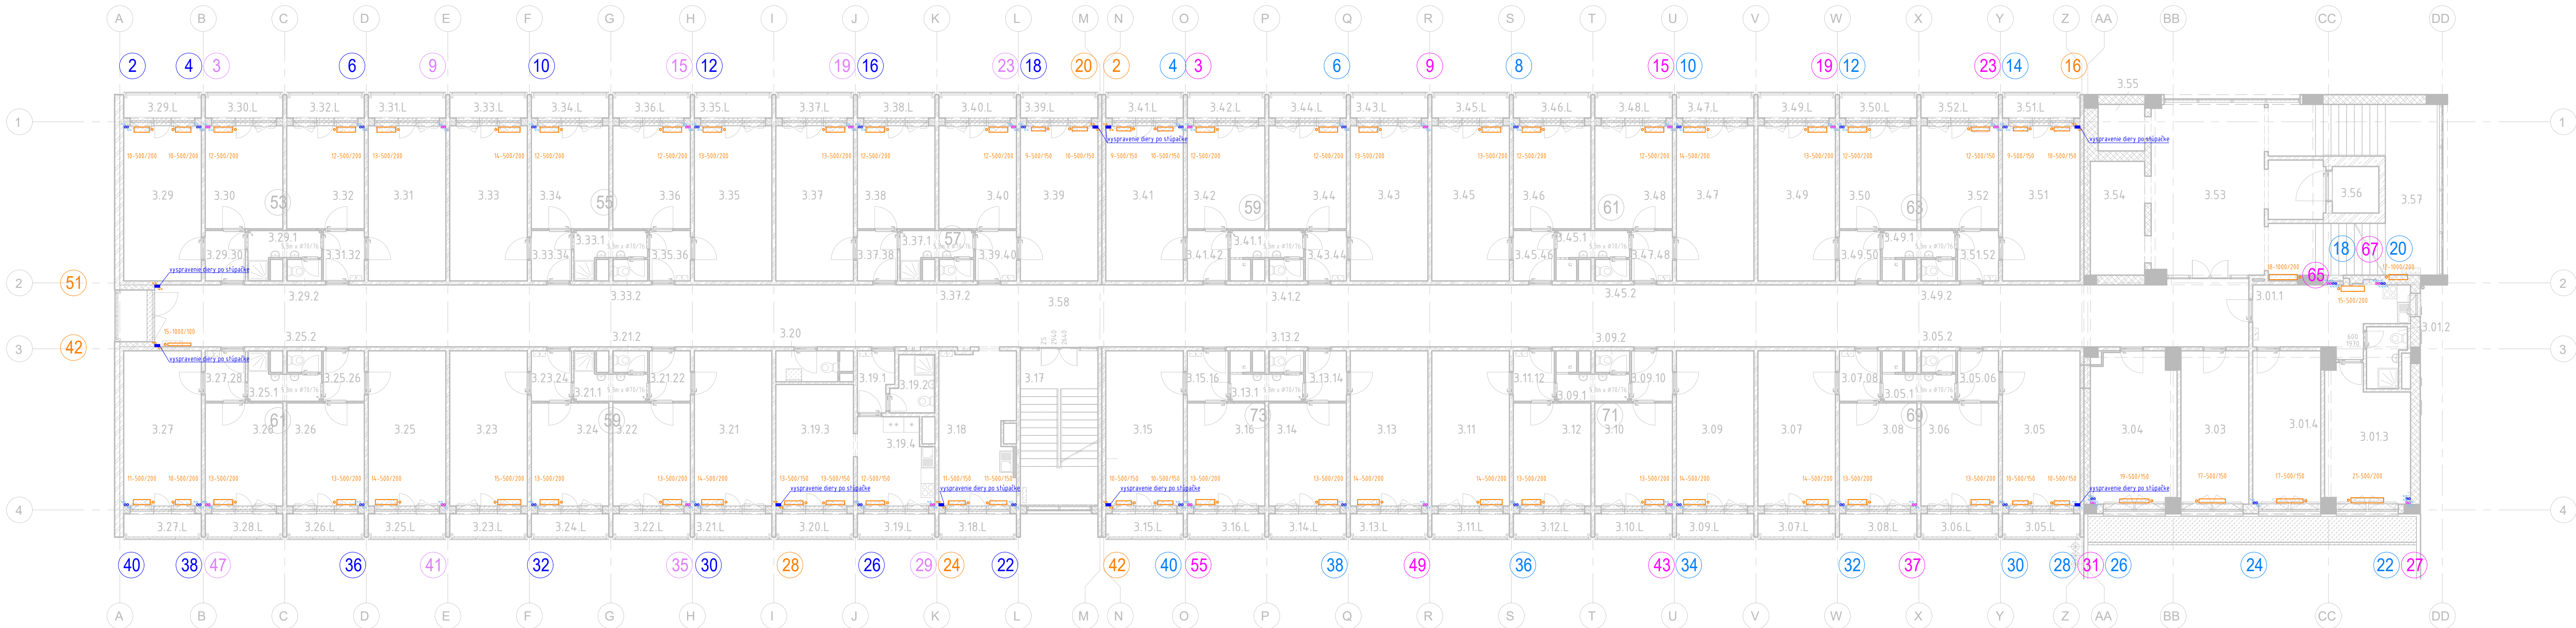

03NP_LEGENDA MIESTNOSTÍ - BUNKA 1			03NP_LEGENDA MIESTNOSTÍ - BUNKA 2			03NP_LEGENDA MIESTNOSTÍ - BUNKA 3			03NP_LEGENDA MIESTNOSTÍ - BUNKA 4		
Č.m.	Účel miestnosti	Plocha	Č.m.	Účel miestnosti	Plocha	Č.m.	Účel miestnosti	Plocha	Č.m.	Účel miestnosti	Plocha
3.05	3-Lôžková izba	18,00 m²	3.09	3-Lôžková izba	18,00 m²	3.13	3-Lôžková izba	18,00 m²	3.21	3-Lôžková izba	18,00 m²
3.05.1	Umyváreň	2,99 m²	3.09.1	Umyváreň	2,99 m²	3.13.1	Umyváreň	2,99 m²	3.21.1	Umyváreň	2,99 m²
3.05.2	WC	1,13 m²	3.09.2	WC	1,13 m²	3.13.2	WC	1,13 m²	3.21.2	WC	1,13 m²
3.05.06	Predsieň	3,09 m²	3.09.10	Predsieň	3,09 m²	3.13.14	Predsieň	3,09 m²	3.21.22	Predsieň	3,09 m²
3.05.L	Loggia	2,93 m²	3.09.L	Loggia	2,93 m²	3.13.L	Loggia	2,93 m²	3.21.L	Loggia	2,93 m²
3.06	2-Lôžková izba	11,96 m²	3.10	2-Lôžková izba	11,96 m²	3.14	2-Lôžková izba	11,96 m²	3.22	2-Lôžková izba	11,96 m²
3.06.L	Loggia	2,93 m²	3.10.L	Loggia	2,93 m²	3.14.L	Loggia	2,93 m²	3.22.L	Loggia	2,93 m²
3.07	3-Lôžková izba	18,00 m²	3.11	3-Lôžková izba	18,00 m²	3.15	3-Lôžková izba	18,00 m²	3.23	3-Lôžková izba	18,00 m²
3.07.08	Predsieň	3,09 m²	3.11.12	Predsieň	3,09 m²	3.15.16	Predsieň	3,09 m²	3.23.24	Predsieň	3,02 m²
3.07.L	Loggia	2,93 m²	3.11.L	Loggia	2,93 m²	3.15.L	Loggia	2,93 m²	3.23.L	Loggia	2,93 m²
3.08	2-Lôžková izba	11,96 m²	3.12	2-Lôžková izba	11,96 m²	3.16	2-Lôžková izba	11,96 m²	3.24	2-Lôžková izba	11,96 m²
3.08.L	Loggia	2,93 m²	3.12.L	Loggia	2,93 m²	3.16.L	Loggia	2,93 m²	3.24.L	Loggia	2,93 m²

03NP_LEGENDA MIESTNOSTÍ - BUNKA 5			03NP_LEGENDA MIESTNOSTÍ - BUNKA 6			03NP_LEGENDA MIESTNOSTÍ - BUNKA 7			03NP_LEGENDA MIESTNOSTÍ - BUNKA 8		
Č.m.	Účel miestnosti	Plocha	Č.m.	Účel miestnosti	Plocha	Č.m.	Účel miestnosti	Plocha	Č.m.	Účel miestnosti	Plocha
3.25	3-Lôžková izba	18,00 m²	3.29	3-Lôžková izba	18,00 m²	3.33	3-Lôžková izba	18,00 m²	3.37	3-Lôžková izba	18,00 m²
3.25.1	Umyváreň	3,71 m²	3.29.1	Umyváreň	3,71 m²	3.33.1	Umyváreň	3,71 m²	3.37.1	Umyváreň	3,71 m²
3.25.2	WC	1,13 m²	3.29.2	WC	1,13 m²	3.33.2	WC	1,13 m²	3.37.2	WC	1,13 m²
3.25.26	Predsieň	3,09 m²	3.29.30	Predsieň	3,02 m²	3.33.34	Predsieň	3,02 m²	3.37.38	Predsieň	3,02 m²
3.25.L	Loggia	2,93 m²	3.29.L	Loggia	2,93 m²	3.33.L	Loggia	2,93 m²	3.37.L	Loggia	2,93 m²
3.26	2-Lôžková izba	11,96 m²	3.30	2-Lôžková izba	11,96 m²	3.34	2-Lôžková izba	11,96 m²	3.38	2-Lôžková izba	11,96 m²
3.26.L	Loggia	2,93 m²	3.30.L	Loggia	2,93 m²	3.34.L	Loggia	2,93 m²	3.38.L	Loggia	2,93 m²
3.27	3-Lôžková izba	18,00 m²	3.31	3-Lôžková izba	18,00 m²	3.35	3-Lôžková izba	18,00 m²	3.39	3-Lôžková izba	18,00 m²
3.27.28	Predsieň	3,02 m²	3.31.32	Predsieň	3,09 m²	3.35.36	Predsieň	3,09 m²	3.39.40	Predsieň	3,09 m²
3.27.L	Loggia	2,93 m²	3.31.L	Loggia	2,93 m²	3.35.L	Loggia	2,93 m²	3.39.L	Loggia	2,93 m²
3.28	2-Lôžková izba	11,96 m²	3.32	2-Lôžková izba	11,96 m²	3.36	2-Lôžková izba	11,96 m²	3.40	2-Lôžková izba	11,96 m²
3.28.L	Loggia	2,93 m²	3.32.L	Loggia	2,93 m²	3.36.L	Loggia	2,93 m²	3.40.L	Loggia	2,93 m²

03NP_LEGENDA MIESTNOSTÍ - BUNKA 9			03NP_LEGENDA MIESTNOSTÍ - BUNKA 10			03NP_LEGENDA MIESTNOSTÍ - BUNKA 11			03NP_LEGENDA MIESTNOSTÍ - SPOLOČNÉ PRIESTORY		
Č.m.	Účel miestnosti	Plocha	Č.m.	Účel miestnosti	Plocha	Č.m.	Účel miestnosti	Plocha	Č.m.	Účel miestnosti	Plocha
3.41	3-Lôžková izba	18,00 m²	3.45	3-Lôžková izba	18,00 m²	3.49	3-Lôžková izba	18,00 m²	3.53	Sklad perla	15,55 m²
3.41.1	Umyváreň	2,99 m²	3.45.1	Sklad nábytku	2,99 m²	3.49.1	Umyváreň	2,99 m²	3.54	Prázdna miestnosť	19,10 m²
3.41.2	WC	1,13 m²	3.45.2	WC	1,13 m²	3.49.2	WC	1,13 m²	3.57	Kuchynka	17,15 m²
3.41.42	Predsieň	3,09 m²	3.45.46	Prázdna miestnosť	3,09 m²	3.49.50	Predsieň	3,09 m²	3.57.L	Loggia kuchynka B1	2,93 m²
3.41.L	Loggia	2,93 m²	3.45.L	Loggia	2,93 m²	3.49.L	Loggia	2,93 m²	3.58	WC - pračka	2,88 m²
3.42	2-Lôžková izba	11,96 m²	3.46	2-Lôžková izba	11,96 m²	3.50	2-Lôžková izba	11,96 m²	3.53	Vestibul B3	34,34 m²
3.42.L	Loggia	2,93 m²	3.46.L	Loggia	2,93 m²	3.50.L	Loggia	2,93 m²	3.54	Výťah E2	9,24 m²
3.43	3-Lôžková izba	18,00 m²	3.47	3-Lôžková izba	18,00 m²	3.51	3-Lôžková izba	18,00 m²	3.55	Výťah E1	3,24 m²
3.43.44	Predsieň	3,09 m²	3.47.48	Predsieň	3,09 m²	3.51.52	Predsieň	3,09 m²	3.56	Výťah E3	3,24 m²
3.43.L	Loggia	2,93 m²	3.47.L	Loggia	2,93 m²	3.51.L	Loggia	2,93 m²	3.57	Schodisko B3	31,55 m²
3.44	2-Lôžková izba	11,96 m²	3.48	2-Lôžková izba	11,96 m²	3.52	2-Lôžková izba	11,96 m²	3.58	Chodba	195,33 m²
3.44.L	Loggia	2,93 m²	3.48.L	Loggia	2,93 m²	3.52.L	Loggia	2,93 m²	3.59	Schodisko B1	18,34 m²
									3.60	Loggia B1	2,39 m²

LEGENDA

- JESTVUJÚCE OCEŤOVÉ ROZVODY - DEMONTOVAŤ
- JESTVUJÚCE OCEŤOVÉ ROZVODY - OŠŤAVUJÚCE
- JESTVUJÚCE LIATINOVÉ ČLÁNKOVÉ VYKUROVACIE TELESO VRÁTANE ARMATÚR - DEMONTOVAŤ
- ** VYKUROVACIE TELESO RÚROVE - HLADKÁ RÚRA 2x #76 - DEMONTOVAŤ
- 10-500/200 - ČLÁNKOVÉ VYKUROVACIE TELESO S RAD. VENTILOM A SKRUVKOVANIM
- 10 - POČET ČLÁNKOV
- 500 - PRÍPOJOVACIA VÝŠKA RADIÁTORA 500mm
- 200 - ŠÍRKA ČLÁNKU 200mm

- 19 67 STOPÁDKY V ODTIEHOCH RÚROVEJ - OŠŤAVUJÚCE PO 12NP
- 26 18 STOPÁDKY V ODTIEHOCH MOOREJ - OŠŤAVUJÚCE PO 7NP
- 14 STOPÁDKY ORANŽOVOU OZNAČENE - DEMONTOVAŤ

03NP_LEGENDA MIESTNOSTÍ - APARTMÁN B3		
Č.m.	Účel miestnosti	Plocha
3.01.1	Chodba a kuchynka	13,50 m²
3.01.2	Sprcha a WC	3,29 m²
3.01.3	Izba	15,87 m²
3.01.4	Izba	15,55 m²

03NP_LEGENDA MIESTNOSTÍ - APARTMÁN		
Č.m.	Účel miestnosti	Plocha
3.18.1	Predsieň	3,10 m²
3.18.2	Sprcha a WC	3,48 m²
3.18.3	Izba	14,10 m²
3.18.4	Kuchynka	9,66 m²
3.18.L	Loggia	2,93 m²
3.20.L	Loggia	2,93 m²

±0,000 ± 192,36m n. m.

INVESTOR Univerzita Komenského v Bratislave Šafárikovo nám. 6 818 06 Bratislava		Vysokoškolské mesto Ľ. Štúra - Mlyny UK Staré Grunty 36 841 04 Bratislava	
NÁZOV STAVBY MODERNIZÁCIA A OBNOVA VÝŠKOVÝCH BUDOV - BLOK B VM Ľ. ŠTÚRA, MLYNY UK			
GENÉRALNY PROJEKT VM PROJEKT, s.r.o. Bopnická 3 Bratislava 831 04		SPRÁVZDAVATEĽ ČASTI PO Gremi KLIMA, s.r.o. Galvážneho 6/A Bratislava 821 04	
KOORDINÁTOR PROJEKTU Ing. Ivan Zaľko		VÝKONKOVÁ Ing. Renáta Kárnová Ing. Martin Muráň	
DOPLNENÝ PROJEKT Ing. Ivan Zaľko		KLIENT AĽNOU PREZENTU Ing. Ján Tóth	
STUPŇ ODOBRÁDZENIA Dokumentácia pre stavebné povolenie Dokumentácia pre realizáciu stavby		ČÍSLO ZÁKAZY 23051DRS	
PROJEKT E.01.07 ÚSTREDNÉ VYKUROVANIE		DÁTUM 03/2024	
ČÍSLO SO SO 01		FORMÁT 10x44	
NÁZOV STAVEBNÉHO OBJEKTU VÝŠKOVÁ BUDOVA BLOK B (ČASŤ B1, B2, B3)		MIERKA 1:100	
OSLOV VÝKRES Pôdorys 3.NP - BP		ČÍSLO VÝKRESU UV_007	