1.PP TRANSPORTNÉ TRASY - ALT. + ZAŤAŽENIE

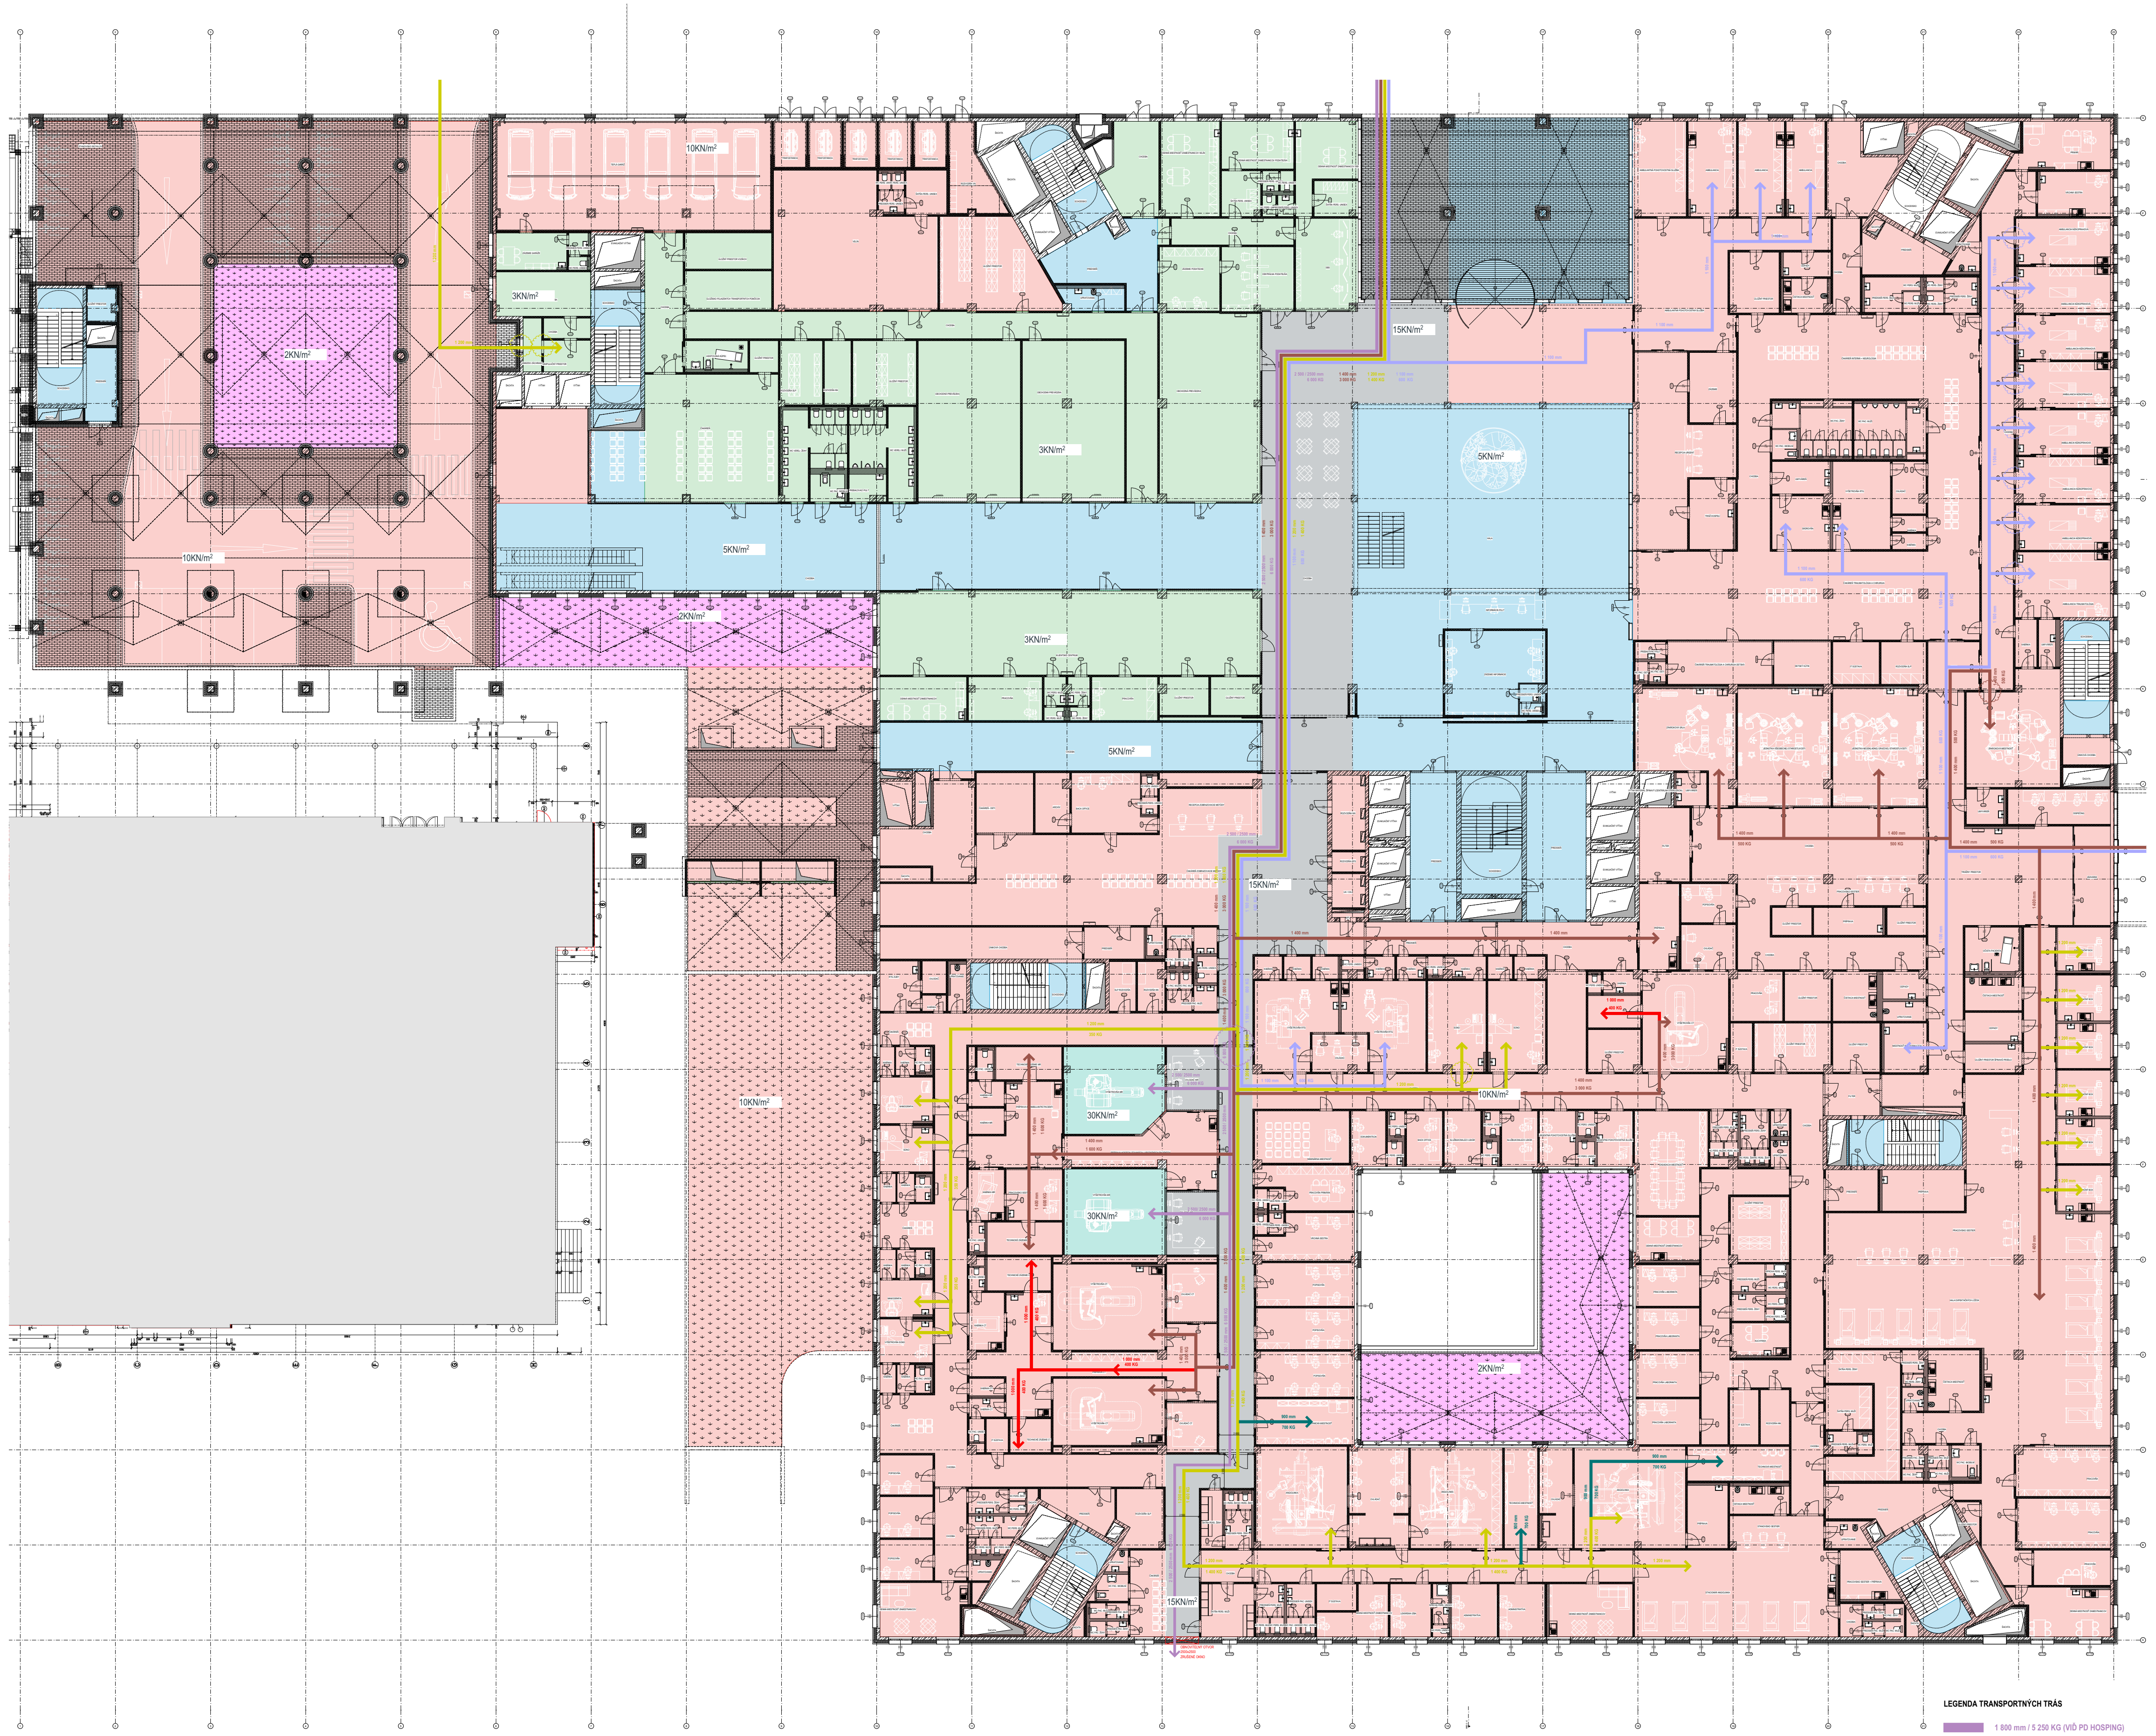
10KN/m²
2KN/m²
10KN/m²
10KN/m²
3KN/m²
3KN/m²
5KN/m²
2KN/m²
3KN/m²
15KN/m²
5KN/m²
5KN/m²
15KN/m²
10KN/m²
30KN/m²
10KN/m²
30KN/m²
2KN/m²
15KN/m²

LEGENDA TRANSPORTNÝCH TRÁS

🟪	1 800 mm / 5 250 KG (VIĎ PD HOSPING)
🟫	1 400 mm / 3 000, 1600 KG (VIĎ PD HOSPING)
🟨	1 200 mm / 1 400, 350 KG (VIĎ PD HOSPING)
🟦	1 100 mm / 600 KG (VIĎ PD HOSPING)