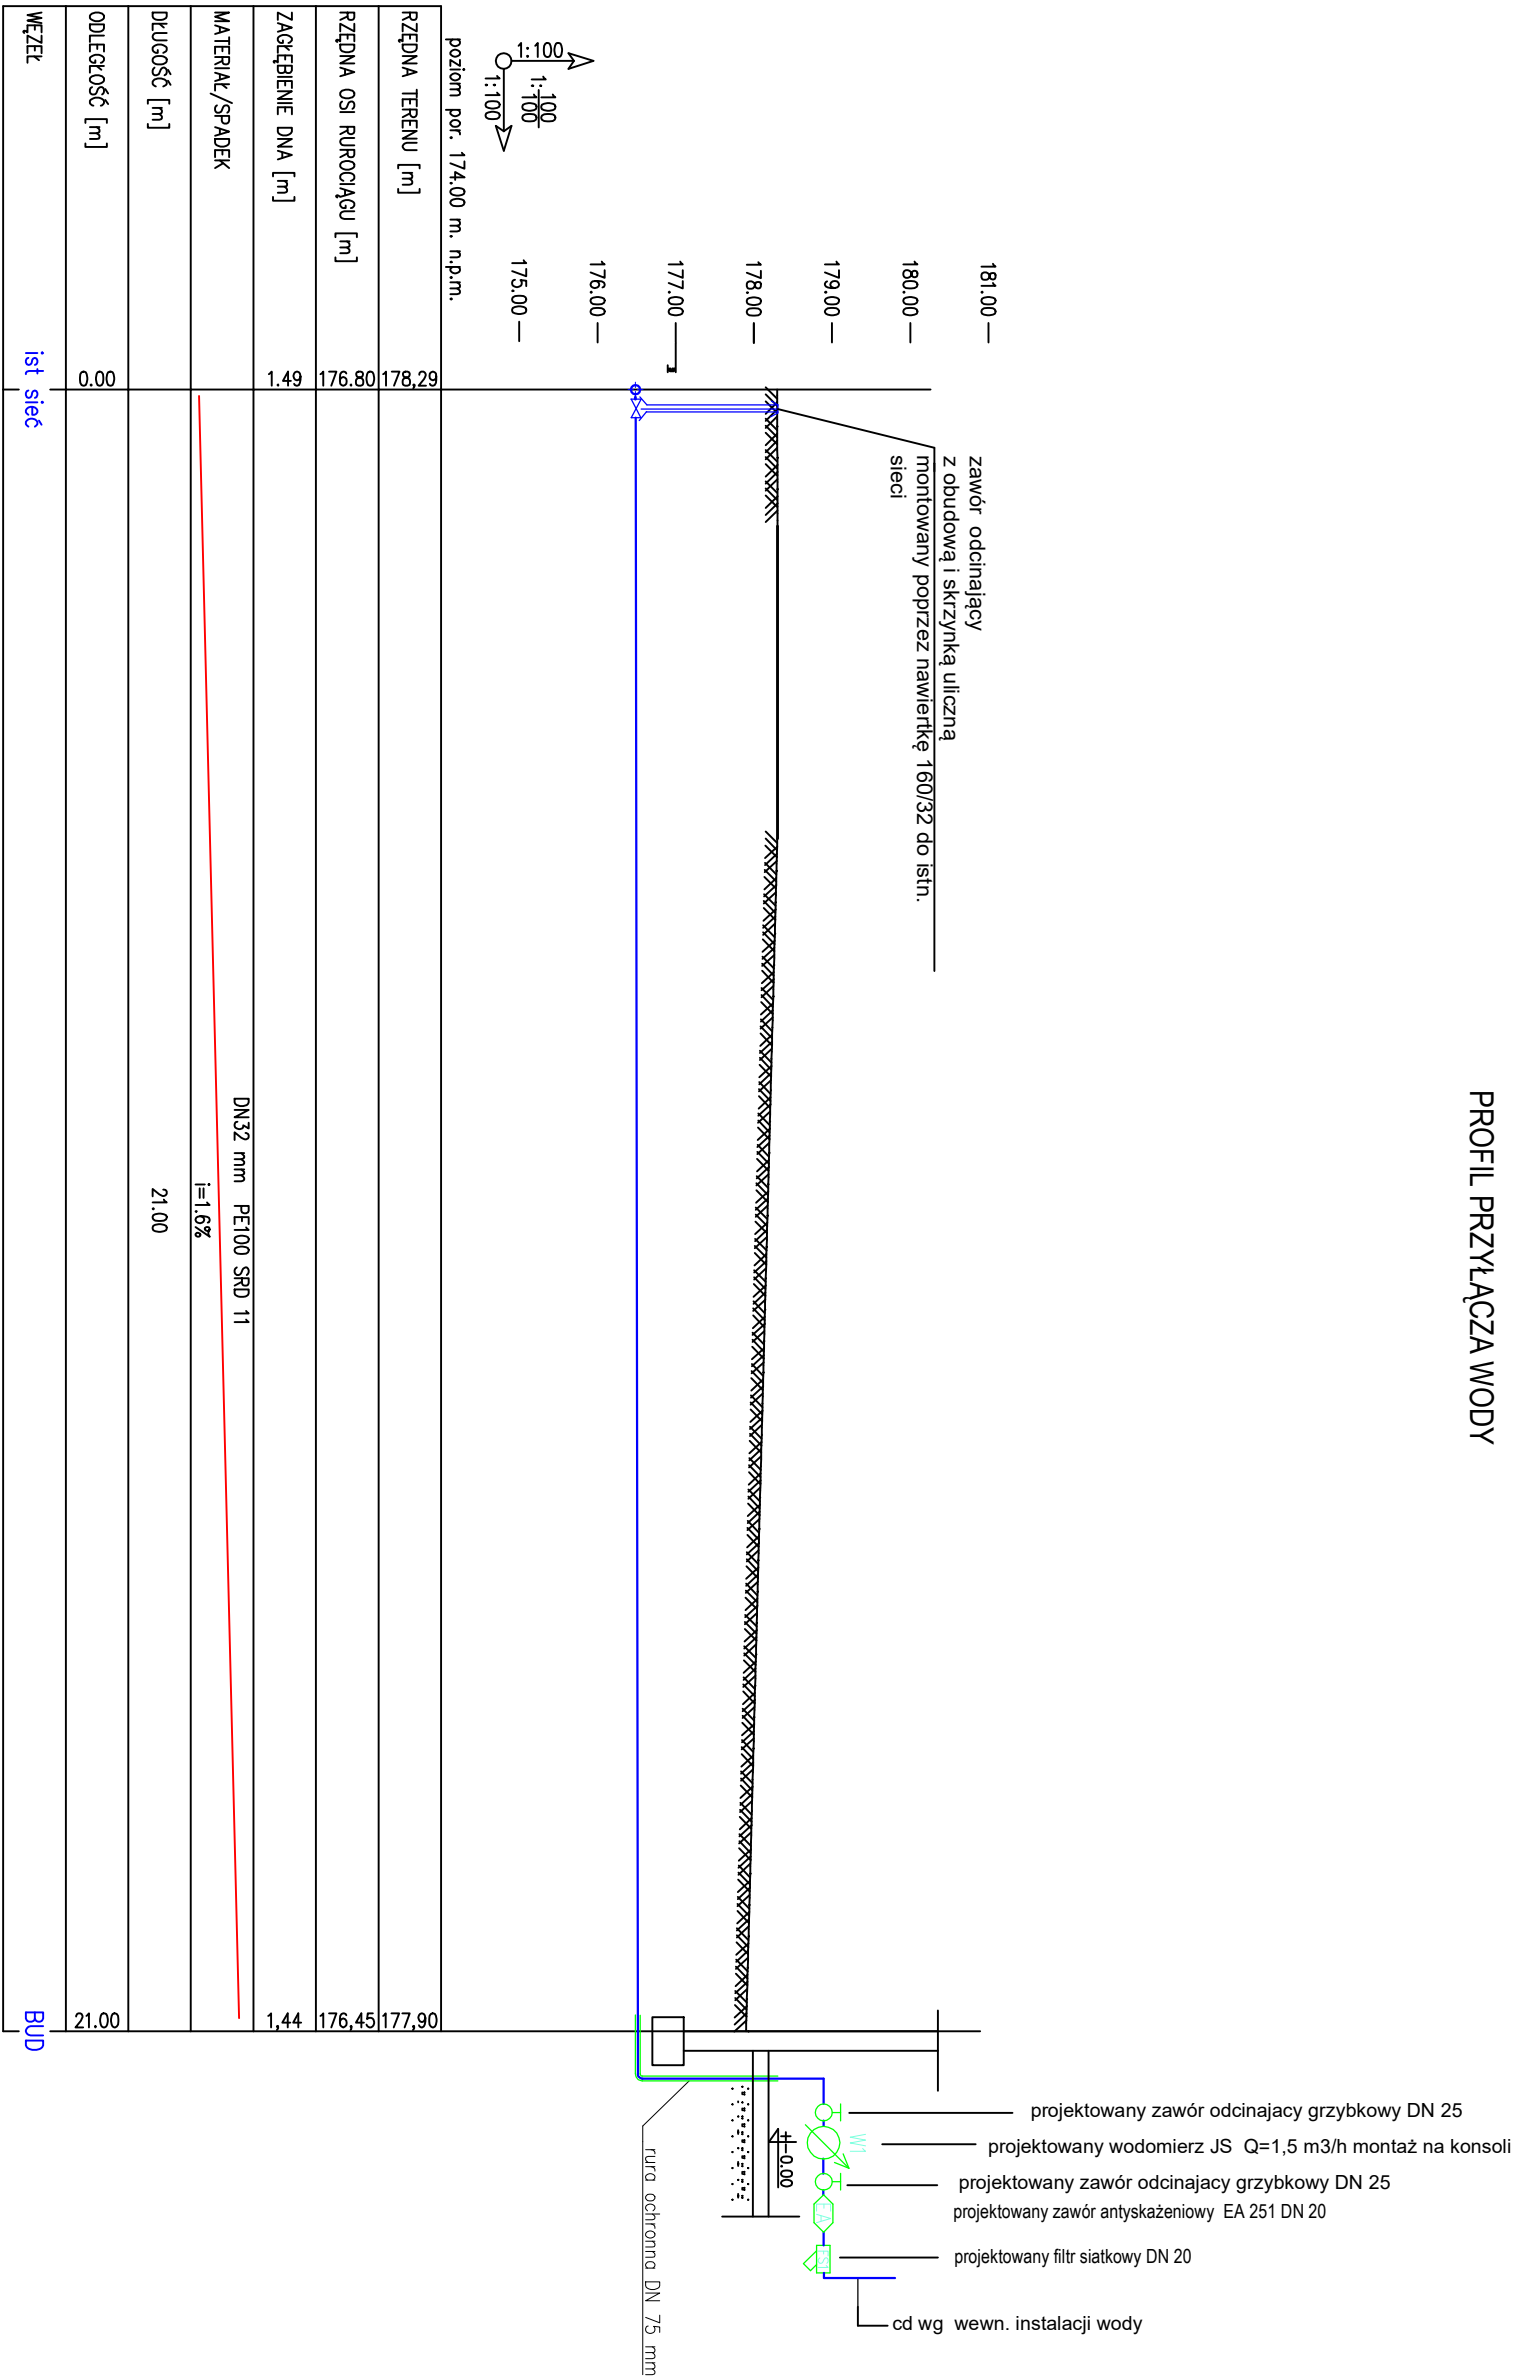


PROFIL PRZYŁĄCZA WODY

PCW DN160mm

Rurociąg ułożyć na 10 cm podspóje płaskowej, obsypać płaskiem 20 cm nad wieżach rury. Rurociąg oznaczyć taśmą koloru niebieskiego z wtopionym przewodem ustalającym.

pospółki, piaski ilaste, piaski gliniaste, żwiry gliniaste oraz gliny nieorganiczne. Z bezpośredniego sąsiedztwa wyeliminować elementy twarde takie jak : kamienie, szkło, zamazany grunt. Grunt zagęścić zgodnie z wytycznymi producenta. Włączenie przy zastosowaniu kształtek przeznaczonych do ogrzewania elektrycznego.

Włączenie do sieci oraz odbiór przyłącza należy wykonać zgodnie z warunkami przyłączenia wydаныmi przez ZGKiV w Izbicku

Po wykonaniu przyłącza wykonać pomiar geodezyjny powykonawczy i nanieść na zasoby geodezyjne

OBIEKT	Kancelaria podwójna dla leśnictw Daniec i Otmica.		NR
Specjalność	sanitarna		IS - 6
TEMAT	profil przyłącza kanalizacji sanitarnej		
LOKALIZACJA	Izbičko ul.Parkowa dz.238/29	SKALA 1:100/100	
PROJEKTANT	mgr inż Grzegorz Jurkiewicz	DATA:12.2023	
Instalacyjno-inżynierzy	upr. m OPL/0043/P/OOS/03		
NR UPR. PROJ.	mgr inż Wojciech Przybyła		
Instalacyjno-inżynierzy			
NR UPR. PROJ.			