


Zoznam podrobných bodov objektu

BOD	Y	X
1	580 476.93	1 278 723.00
2	580 385.87	1 278 775.00
3	580 380.32	1 278 778.76
4	580 378.85	1 278 778.35
5	580 211.91	1 278 937.55
6	580 175.82	1 278 974.16
Stož. č. 69p	580 490.50	1 278 716.52
Stož. č. 70p	580 463.15	1 278 728.54
Stož. č. 71p	580 436.88	1 278 741.77
Stož. č. 72p	580 410.59	1 278 756.85
Stož. č. 73p	580 389.26	1 278 770.40
Stož. č. 74p	580 364.40	1 278 788.30
Stož. č. 75p	580 341.09	1 278 807.96
Stož. č. 76p	580 319.56	1 278 828.58
Stož. č. 77p	580 298.71	1 278 849.22
Stož. č. 78p	580 277.39	1 278 870.39
Stož. č. 79p	580 257.16	1 278 890.65
Stož. č. 80p	580 235.96	1 278 912.09
Stož. č. 81p	580 215.98	1 278 932.43
Stož. č. 82p	580 195.42	1 278 953.38
Stož. č. 83	580 176.78	1 278 975.25
RVO 907	580 213.04	1 278 939.71
KŠ16	580 378.63	1 278 779.13
KŠ17	580 270.32	1 278 878.98
KŠ18	580 166.23	1 278 985.27

STAVEBNÍK:



HLAVNÉ MESTO SLOVENSKEJ  
REPUBLIKY BRATISLAVA  
Primaciálne nám. 1, P.O. Box 192, 814 99 Bratislava 1

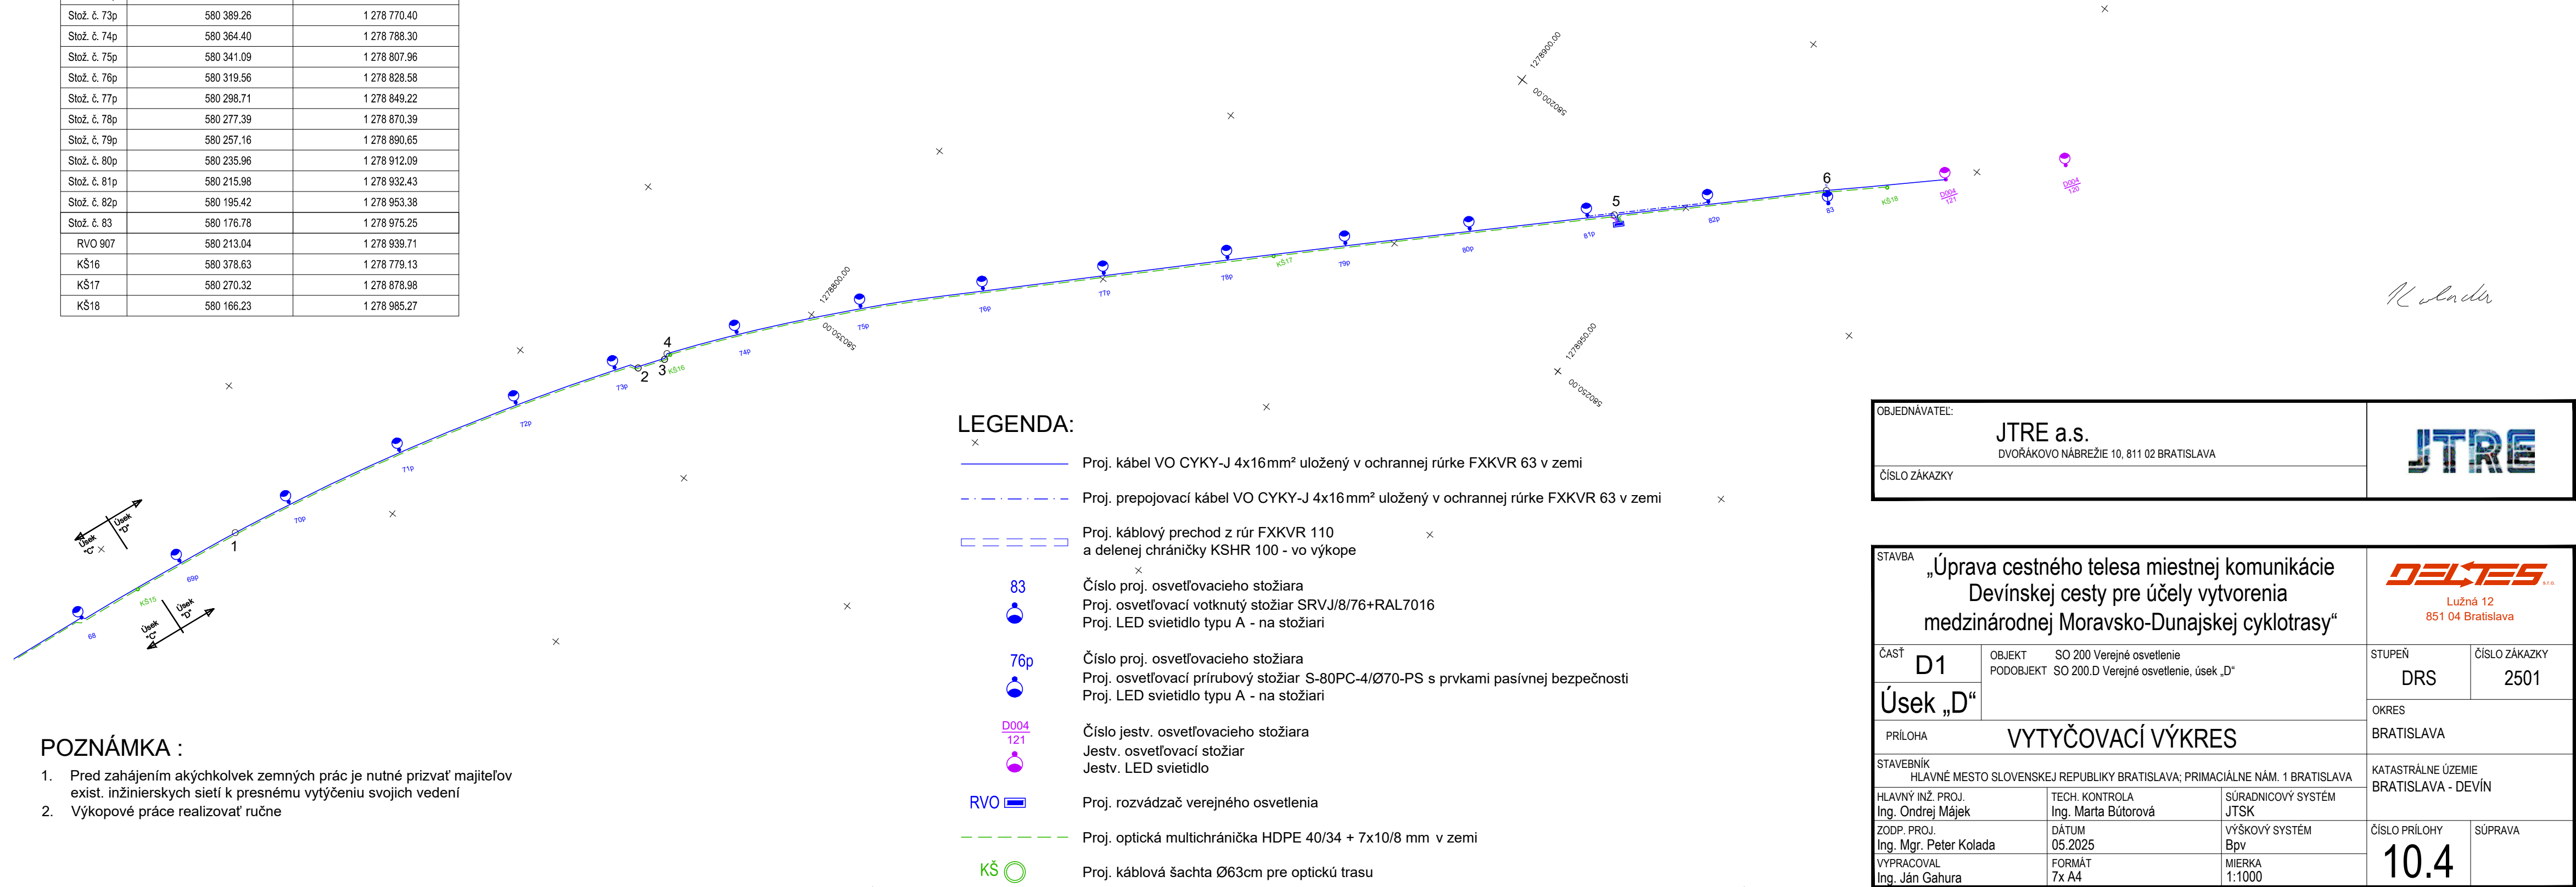

POZNÁMKA :

- Pred zahájením akýchkoľvek zemných prác je nutné prizvať majiteľov exist. inžinierskych sietí k presnému vytýčeniu svojich vedení
- Výkopové práce realizovať ručne

OBJEDNÁVATEL:	JTRE a.s. DVOŘÁKOVO NÁBŘEŽIE 10, 811 02 BRATISLAVA	
ČÍSLO ZÁKAZKY		

STAVBA „Úprava cestného telesa miestnej komunikácie Devínskej cesty pre účely vytvorenia medzinárodnej Moravsko-Dunajskej cyklotrasy“			 Lužná 12 851 04 Bratislava	
ČASŤ D1	OBJEKT SO 200 Verejné osvetlenie	STUPEŇ DRS	ČÍSLO ZÁKAZKY 2501	
Úsek „D“	PODOBJEKT SO 200.D Verejné osvetlenie, úsek „D“	OKRES BRATISLAVA		
PRÍLOHA VYTYČOVACÍ VÝKRES				
STAVEBNÍK HLAVNÉ MESTO SLOVENSKEJ REPUBLIKY BRATISLAVA; PRIMACIÁLNE NÁM. 1 BRATISLAVA			KATASTRÁLNE ÚZEMIE BRATISLAVA - DEVÍN	
HLAVNÝ INŽ. PROJ. Ing. Ondrej Májek	TECH. KONTROLA Ing. Marta Bútorová	SÚRADNICOVÝ SYSTÉM JTSK		
ZODP. PROJ. Ing. Mgr. Peter Kolada	DÁTUM 05.2025	VÝŠKOVÝ SYSTÉM Bpv		
VYPRACOVAL Ing. Ján Gahura	FORMÁT 7x A4	MIERKA 1:1000	ČÍSLO PRÍLOHY 10.4	SÚPRAVA