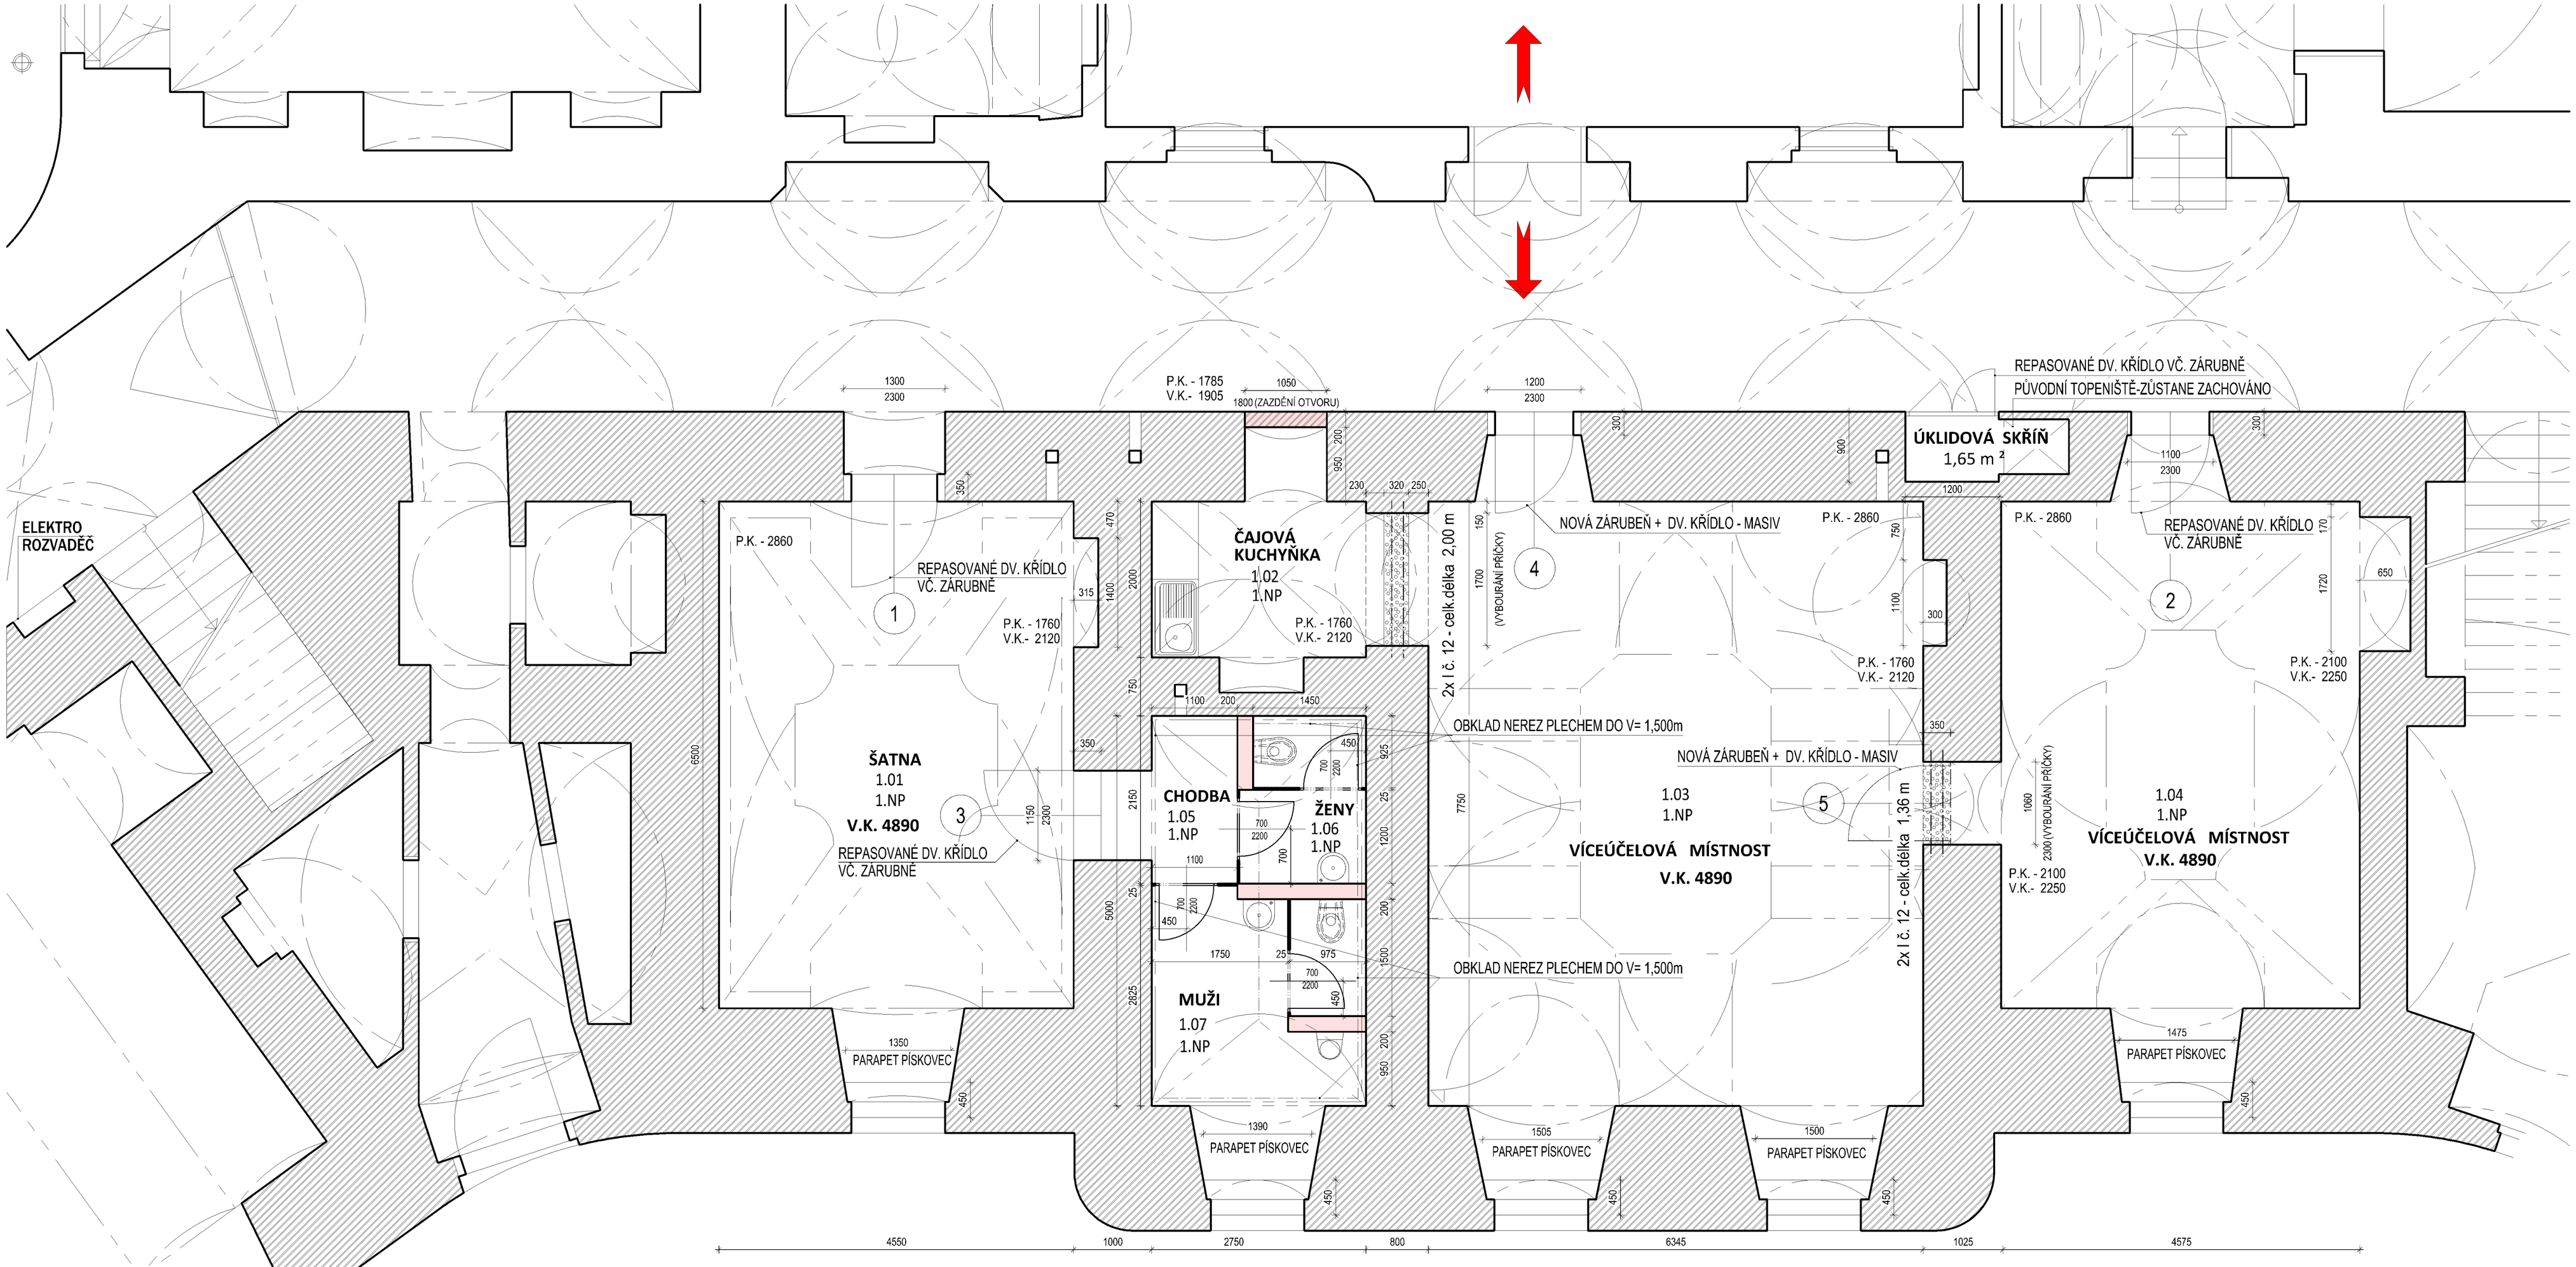

LEGENDA HMOT

- STÁVAJÍCÍ ZDIVO - PÁLENÉ CIHLY
- ZÁMEČNICKÁ KONSTRUKCE PŘÍČEK - NEREZ PLECH
- ZDIVO Z TVÁRNIC YTONG P2-500 200/249/599 NA MALTU YTONG
- ZAZDĚNÍ OTVORU Z TVÁRNIC YTONG P2-500 200/249/599 NA MALTU YTONG
- BOURACÍ PRÁCE
- VÁLCOVANÝ OCELOVÝ NOSNÍK - I č. 12 - celk.délka 6,72 m

LEGENDA MÍSTNOSTÍ

Č. M.	NÁZEV MÍSTNOSTI	PLOCHA (m²)	POVRCHY			POZNÁMKA
			PODLAHA	STĚNA	STROP	
1.01	ŠATNA	32.76	MASIV PRKNA	ŠTUKOVÁ OMÍTKA	ŠTUKOVÁ OMÍTKA	PODLAHOVÉ LIŠTY - DŘEVĚNÉ
1.02	ČAJOVÁ KUCHYŇKA	6.93	KERAMICKÁ DLAŽBA	ŠTUKOVÁ OMÍTKA x NEREZ.PLECH (U PRAC.DESKY)	ŠTUKOVÁ OMÍTKA	
1.03	VÍCEÚČELOVÁ MÍSTNOST	54.93	MASIV PRKNA	ŠTUKOVÁ OMÍTKA	ŠTUKOVÁ OMÍTKA	
1.04	VÍCEÚČELOVÁ MÍSTNOST	34.25	STÁVAJÍCÍ CIHELNÁ DLAŽBA	ŠTUKOVÁ OMÍTKA	ŠTUKOVÁ OMÍTKA	
1.05	CHODBA	2.42	LITÁ STĚRKA	ŠTUKOVÁ OMÍTKA	ŠTUKOVÁ OMÍTKA	
1.06	HYGIENICKÉ ZAŘÍZENÍ - ŽENY	3.29	LITÁ STĚRKA	ŠTUKOVÁ OMÍTKA x NEREZ.PLECH - do v.=1,500 m	ŠTUKOVÁ OMÍTKA	NEREZ. OBKLADY JSOU KOTVENÉ NA LIŠTÁCH VĚTRACÍ MŘÍŽKA NAHOŘE I DOLE - LINEÁRNÍ S PODLAHOU
1.07	HYGIENICKÉ ZAŘÍZENÍ - ŽENY	7.42	LITÁ STĚRKA	ŠTUKOVÁ OMÍTKA x NEREZ.PLECH - do v.=1,500 m	ŠTUKOVÁ OMÍTKA	
		142.00				

Tento výkres požívá ochrany dle zákona č. 121/2000 Sb. (autorský zák.). Originál tohoto výkresu a návrh řešení na něm zobrazené jsou majetkem autora: ing. arch. Jana Čepková. Výkres nesmí být - vyjma zřejmého účelu, pro nějž byl pořízen - používán a žádným způsobem nerespektuj-cím ustanovení autorského zákona nebo úchodu klienta a hlavního architekta (autora) poskytnut třetí osobě.
© ing. arch. Jana Čepková, autor návrhu, projektu

Akce:

ÚPRAVA ČÁSTI KLÁŠTERA

VÝŠKOVÝ SYSTÉM: B.p.v
SOUŘADNICOVÝ SYSTÉM: S-SJTSK

Stavebník / klient:
Město Štemberk
Odbor školství a kultury
Horní náměstí 16
Štemberk 785 01
IČO : 00299529
DIČ : CZ00299529

Generální projektant:
Ing. arch. Jana Čepková, ČKA 01 579
Sídlo: Rostislavova 22, 785 01 Štemberk
mobil: + 042 773 634 093
ingarchcepkova@gmail.com

Zodpovědný projektant: ing. arch. Jana Čepková
Vypracoval: ing. arch. Jana Čepková

Autorizační razítko:

Stupeň:
DOKUMENTACE PRO REALIZACI STAVBY

Název přílohy:
PŮDORYS 1.NP

Měřítko:	1:50
Datum:	09. 2018
Profese:	stavební
Paré:	Č. výkresu: D.1.1.b.-02