


VZOROVÝ PRIEČNY REZ ÚPRAVY CESTY PRI DOME č.125

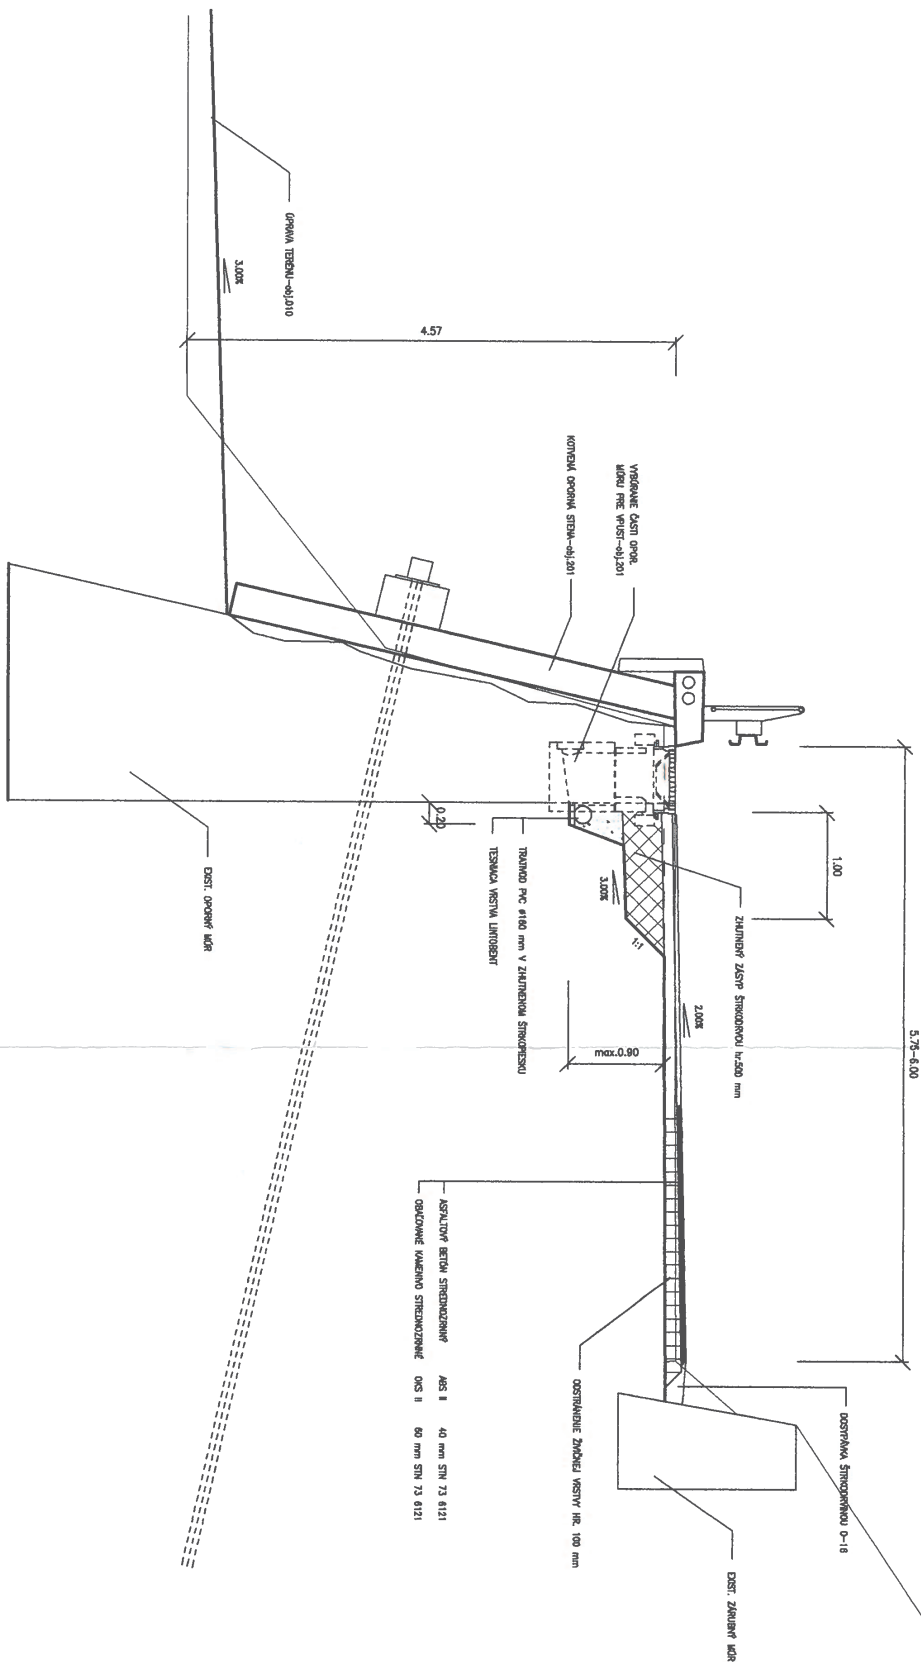


101

VÝPRACOVANÉ		ZODP. PROJEKTANT		HL. INŽ. PROJEKTU	
KONTROLNÝ		KOREK. (OBJEDN.) STAVBY		BANSKÁ BYSTRICA	
OBJEDNÁVATEL SLOVENSKÁ SPRÁVA CIEST, INVESTORSKÝ ÚTVAR, BANSKÁ BYSTRICA					
III/0593 ŠPANIA DOLINA OPRAVA CESTY V km 3,500					
OBJEKT : ÚPRAVA CESTY III/0593					
VZOROVÝ PRIEČNY REZ					
DOPRAVOPROJEKT		DOPRAVOPROJEKT s.r.o.		BRATISLAVA	
STREDEJNÝ 25		880 01 Zvolen, M.Š.Štefánika 474		FORMÁT	
STUPEŇ DSP, DSN, DVP		2 A4		Č. ZAKAZKY	
DATUM		04.01		7122-00	
MIERKA		1:50		Č. ARCH.	
3		6		773	