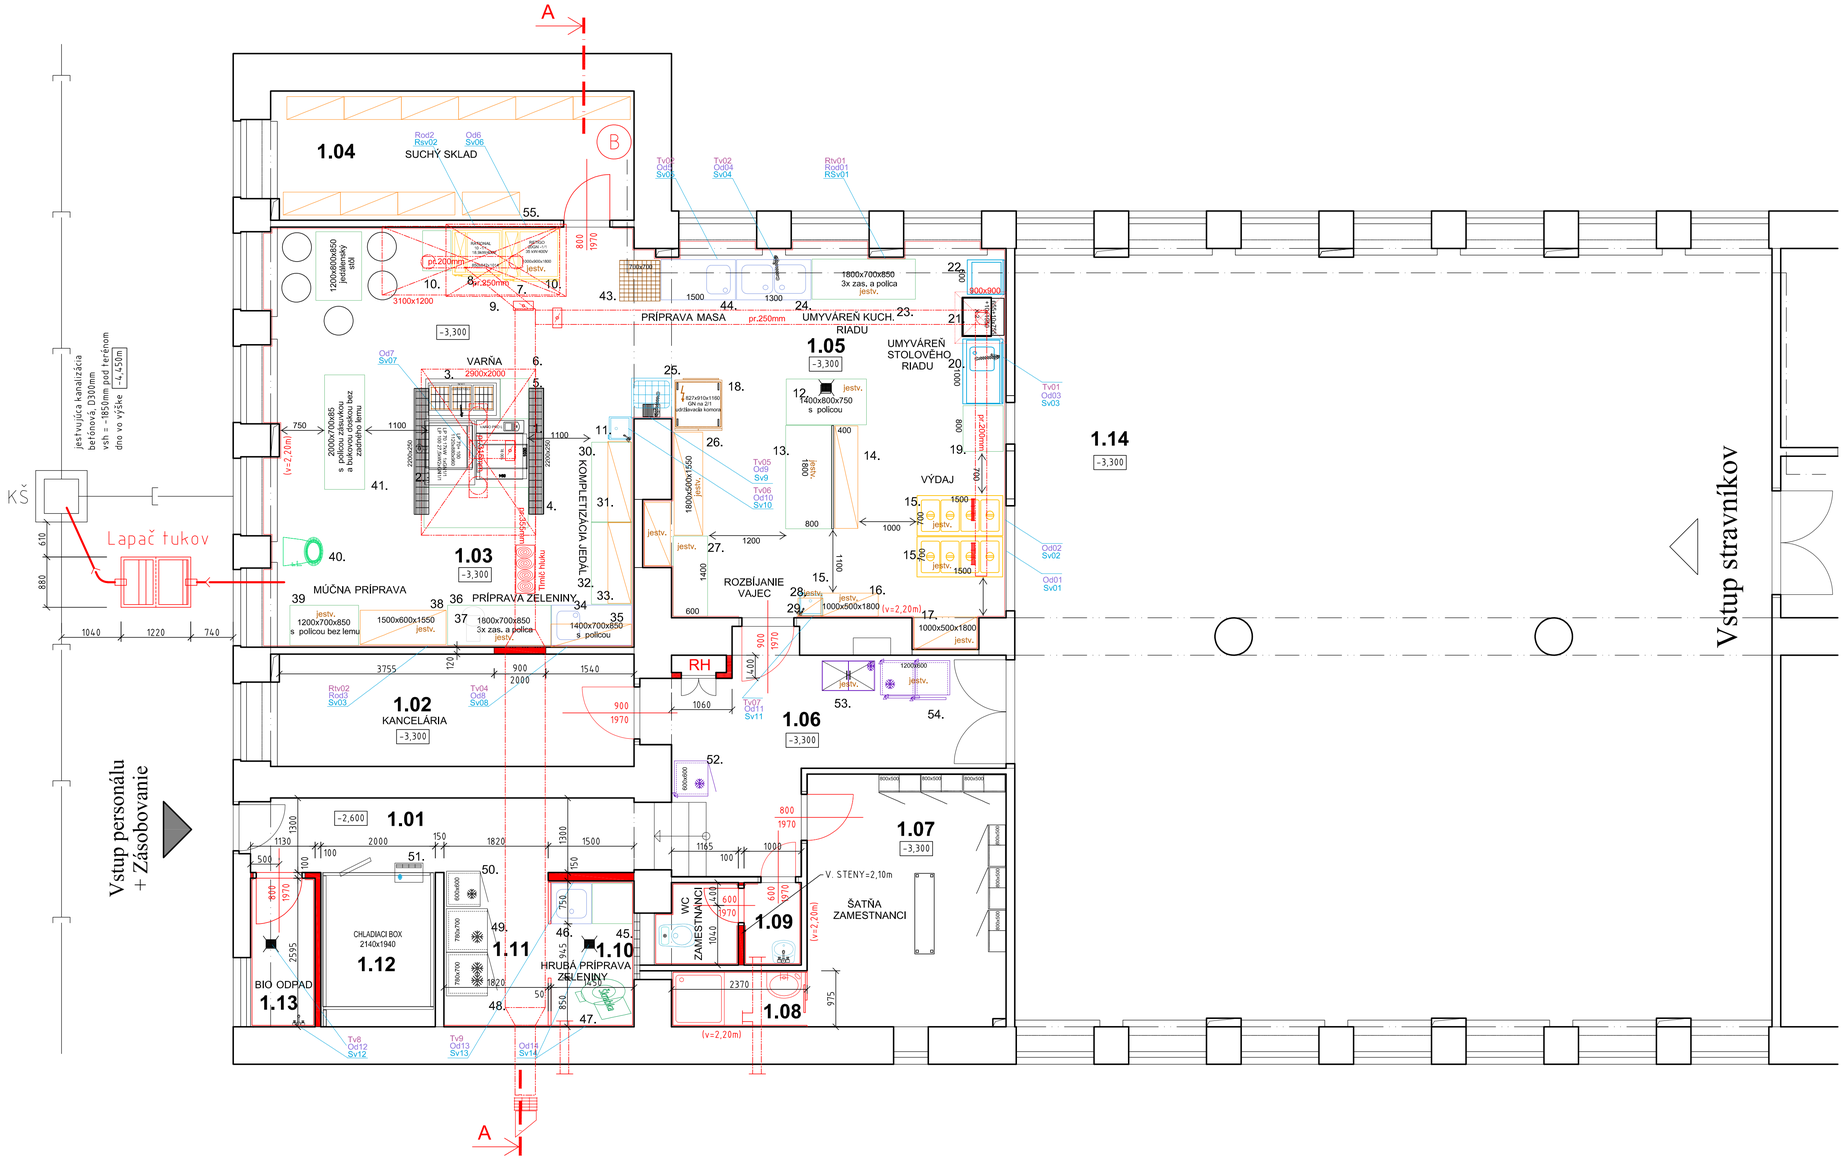
A
B
1.04
SUCHÝ SKLAD
1.05
PRÍPRAVA MASA
UMYVÁREŇ KUCH. RIADU
UMYVÁREŇ STOLOVÉHO RIADU
1.14
VÝDAJ
1.03
MÚČNA PRÍPRAVA
PRÍPRAVA ZELENINY
1.02
KANCELÁRIA
1.06
1.01
1.07
ŠATŇA ZAMESTNANCI
WC ZAMESTNANCI
1.09
1.08
1.11
HRUBÁ PRÍPRAVA ZELENINY
1.10
CHLADIACI BOX 2140x1940
1.12
BIO ODPAD
1.13
ROZBÍJANIE VAJEC
VARŇA
2900x2000
1200x800x850 jedálenský stôl
1800x700x850 3x zás. a polica jestv.
1400x800x750 s policou
1800x600x1550 jestv.
1200x700x850 s policou bez lemu
1500x600x1550 jestv.
1400x700x850 s policou
1000x500x1800 jestv.
1000x500x1800
1800x700x850 3x zás. a polica jestv.
2000x700x85 s policou, doskou a bukovou doskou bez zadného lemu
600x730
900x900
1200x600
1800x700x850 jestv.
1800x500x1550 jestv.
1200x600
1000x500x1800 (v=2,20m)
1000x500x1800
1800x700x850 jestv.
1400x700x850 s policou
1800x700x850 jestv.
1200x700x900
1200x600
1000x500x1800
1000x500x1800
1000x500x1800