


# 9.1. ZOV-ETAPA I-SITUACE 7,5 MĚSÍCE - DOPRAVA

## LEGENDA

- OPLOCENÍ STAVENIŠTĚ
- NEOPLOCENÝ OKRAJ STAVENIŠTĚ
- POHYB TROLEJBUSŮ
- POHYB AUTOBUSŮ
- POHYB ZAMĚSTNANCŮ

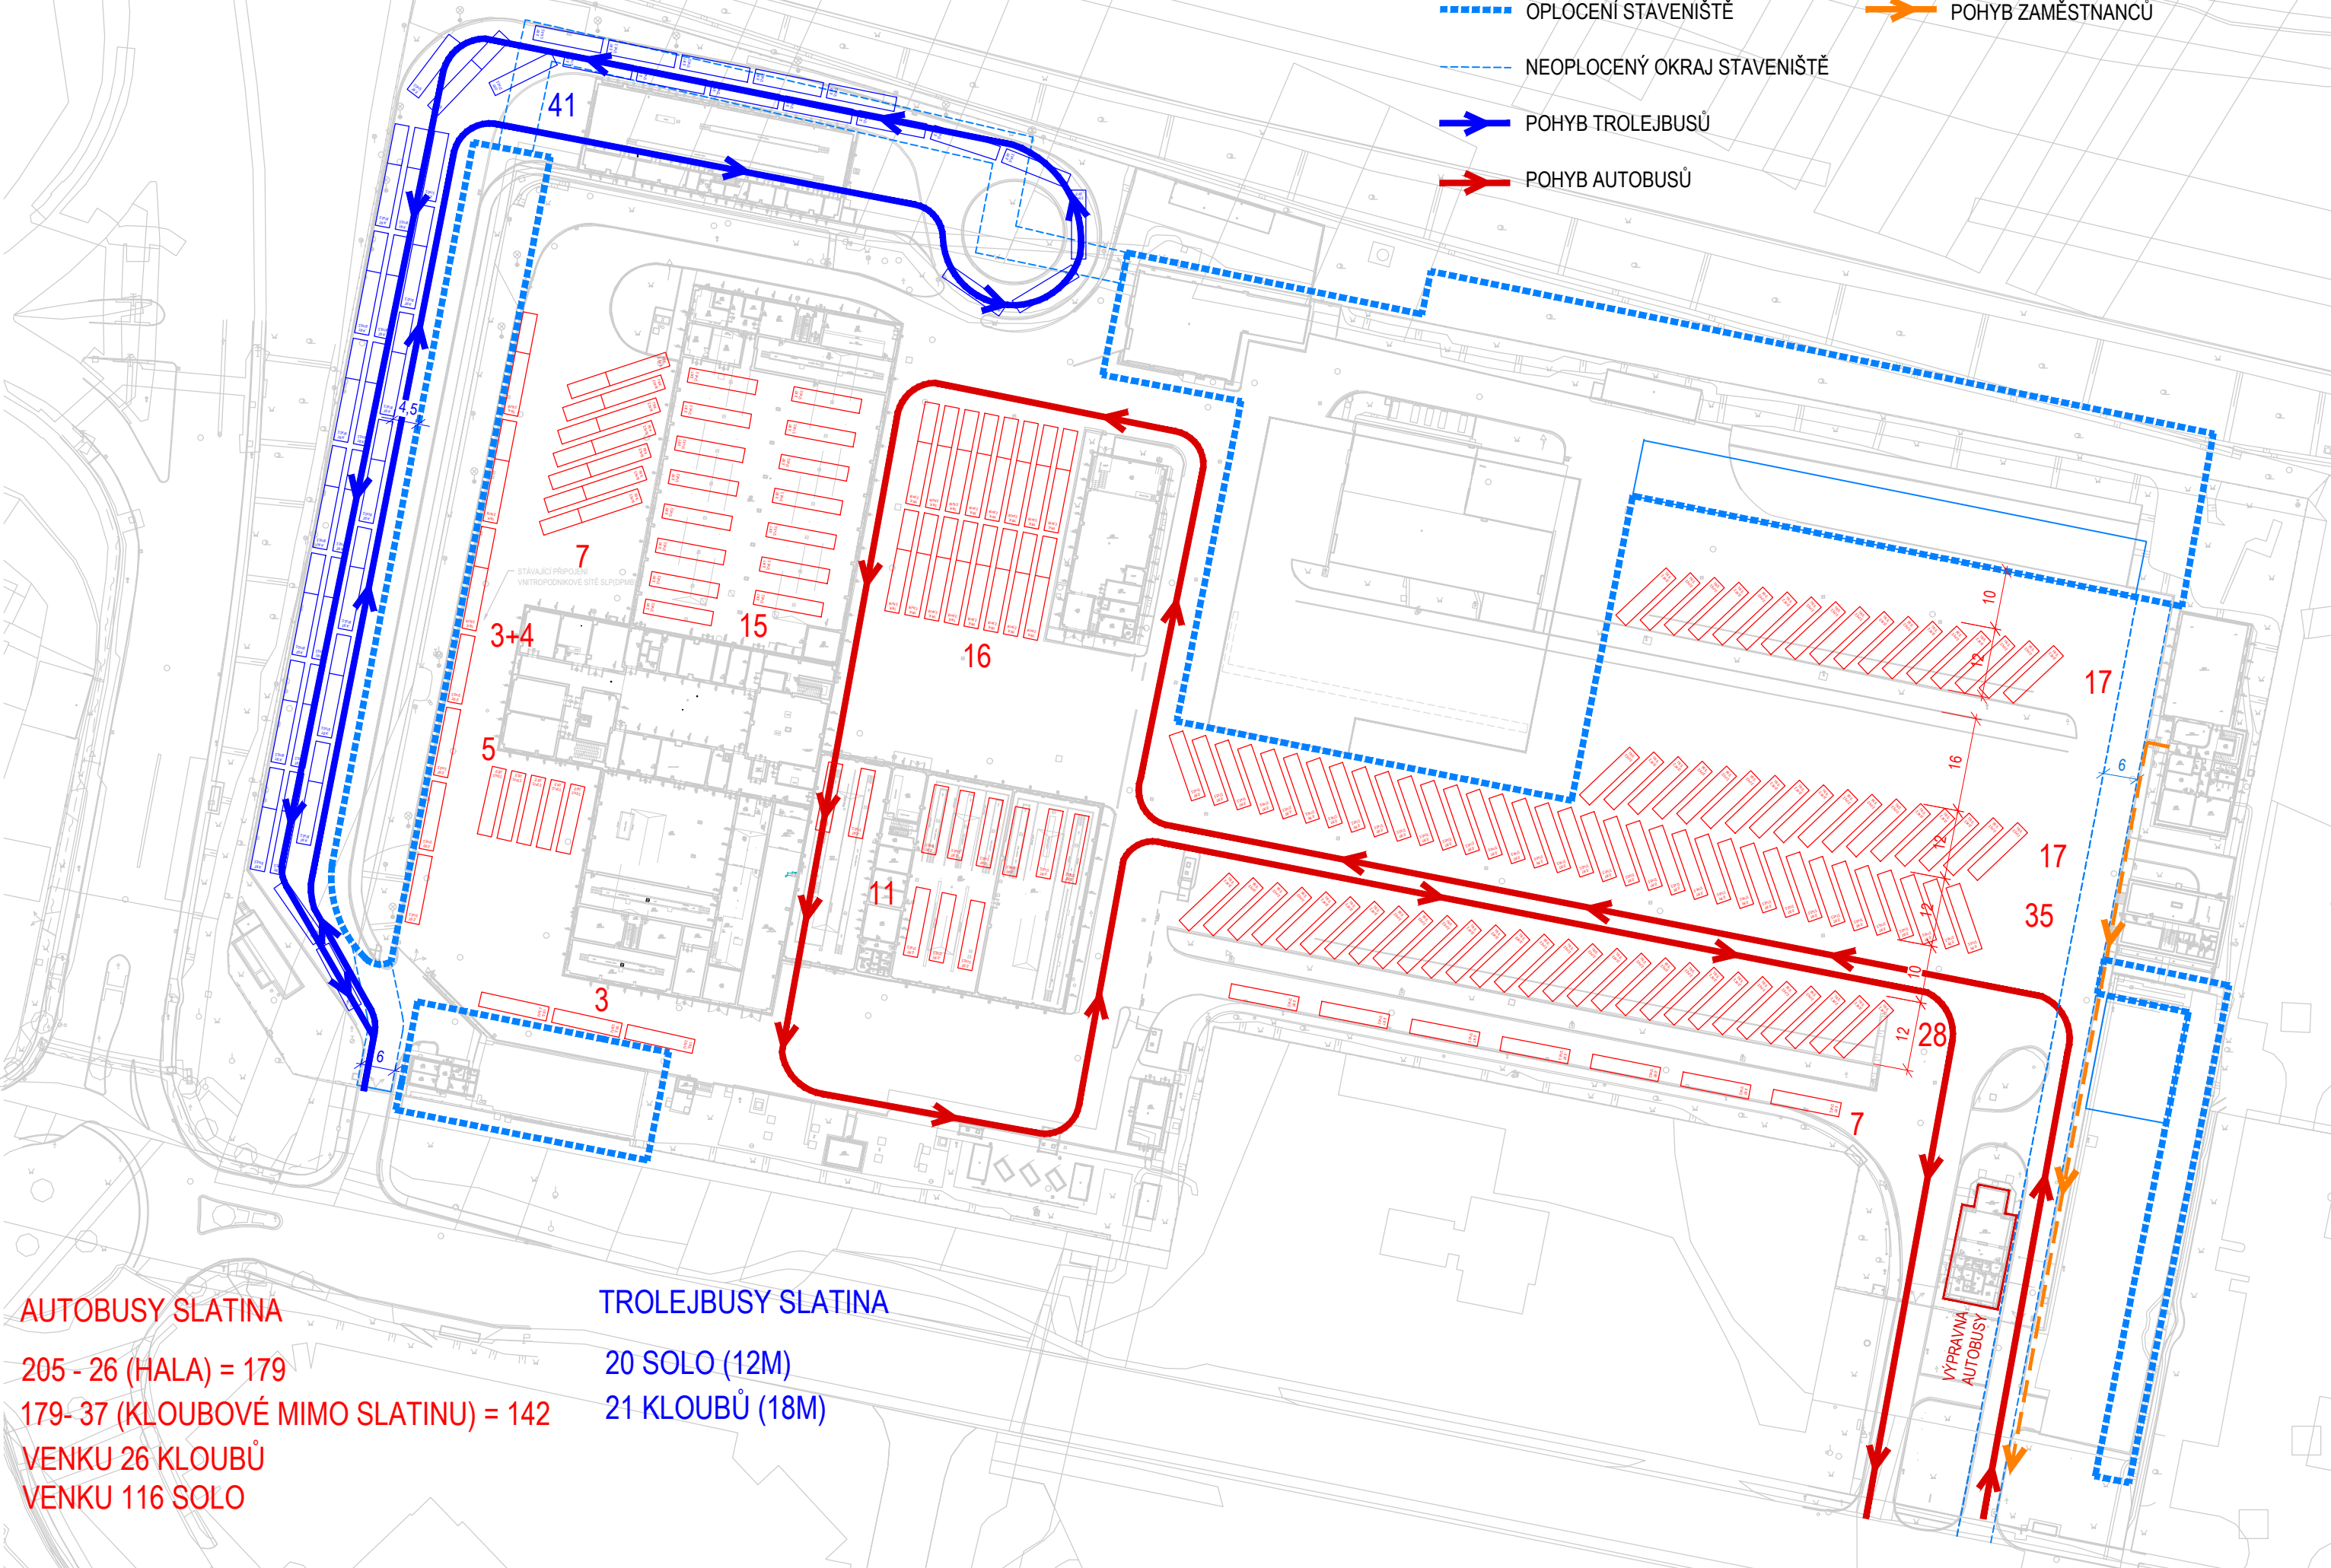

### AUTOBUSY SLATINA

205 - 26 (HALA) = 179  
179- 37 (KLOUBOVÉ MIMO SLATINU) = 142  
VENKU 26 KLOUBŮ  
VENKU 116 SOLO

### TROLEJBUSY SLATINA

20 SOLO (12M)  
21 KLOUBŮ (18M)