


PARKOVACÍ OBJEKT-SCHÉMA 1.NP, PARKOVÁNÍ, 1:200

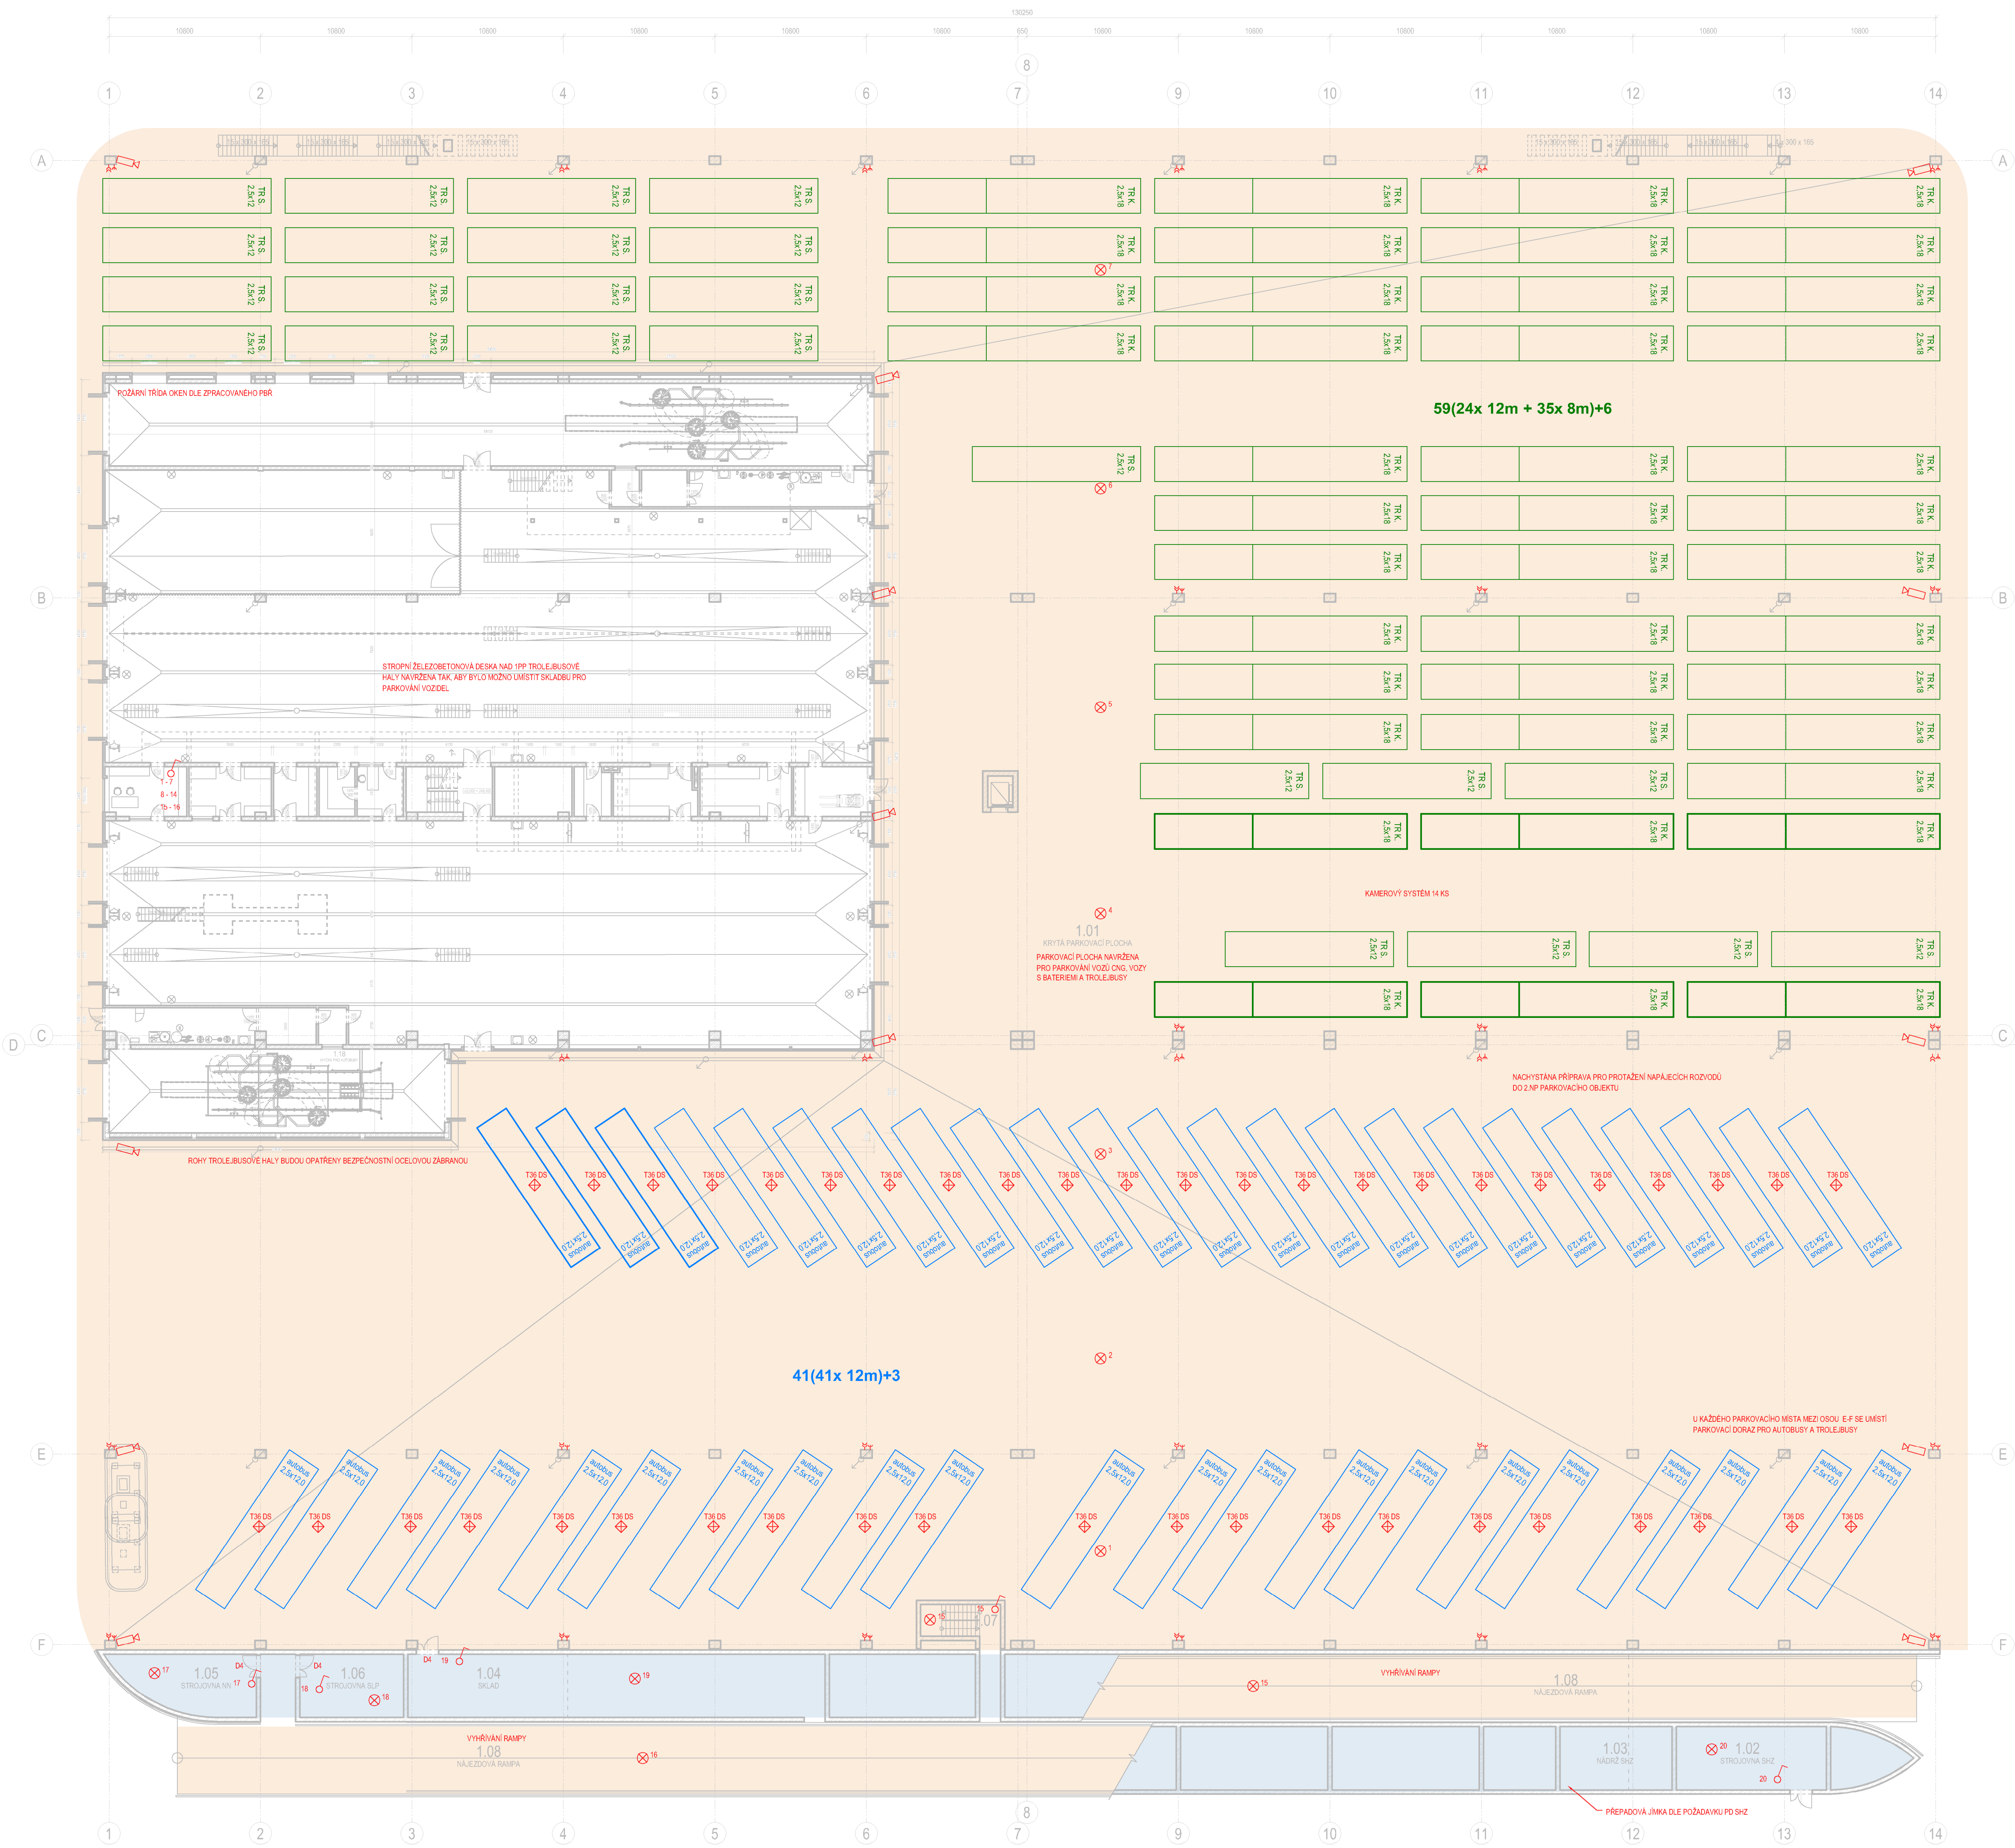

LEGENDA MÍSTNOSTÍ		
OZN.	NÁZEV MÍSTNOSTI	PLOCHA m²
1.01	KRYTÁ PARKOVACÍ PLOCHA	1902.49
1.02	STROJOVNA SHZ	48.15
1.03	NADŘEZ SHZ	36.00
1.04	SKLAD	101.00
1.05	STROJOVNA VN	28.28
1.06	STROJOVNA SLP	33.38
1.07	SCHODIŠTĚ	29.27
PLOCHA CELKEM		1965.14

LEGENDA ZNAČEK

- OKRUHÝ SVÍTIDEL
- VÝPÍNAČ
- ZASUVKA DVOLÚTA 230 V
- ZASUVKA 400 V
- DATOVÁ ZASUVKA
- BEZPEČNOSTNÍ KAMERA
- TECHNOLOGICKÉ ZAŘÍZENÍ

- NÁVRH DISPOZICE DŘESÍ ZHOTOVITEL
- NUTNO DODRŽET DISPOZICI, VNITŘNÍ ROZMĚRY JE MOŽNO PŘIZPŮSOBIT
- NUTNÉ DODRŽET DISPOZICI I VNITŘNÍ ROZMĚRY

- TROLEJBUS
- AUTOBUS

LEGENDA MATERIÁLŮ

- POHLEDOVÝ ŽELEZOBETON
- POHLEDOVÉ BETONOVÉ TVÁRNICE
- STĚNOVÉ ISOLAČNÍ PANELE

GENERALNÍ PROJEKTANT

dkarchitekti

s.r.o.

KRENOVA 4098/2, TRNITA, 602 00 BRNO | IČO: 052 90 236 | DIČ: CZ 052 90 236

ARCHITECT

ING. ARCH. D. KUJALA

ZODPOVĚDNÝ PROJEKTANT

ING. ARCH. D. KUJALA

VYPRACOVAL

BC. ANETA KUDELOVÁ

HLAVNÍ INŽENÝR PROJEKTU

ING. T. FRIES

NÁZEV AKCE

MODERNIZACE VOZOVNY SLATINA

HEŘTO STAVBY

HVIEZDOSLAVOVA 749/1A, 627 00 BRNO-SLATINA

KATASTRALNÍ LIST

SLATINA (612286)

INVESTOR

DOPRAVNÍ PODNIK MĚSTA BRNA, A.S.

ČÁST DOKUMENTACE

2.KNIHA MÍSTNOSTÍ

NÁZEV DOKUMENTU:

PARKOVACÍ OBJEKT-SCHÉMA 1.NP, PARKOVÁNÍ

HEŘTO

1:200

KOD DOKUMENTU - REVIZE

2.4.

PARA

VÝSKA

10.00030

OBJEKT

SO 101

ČÍSLO ZÁKAZY

2101100

SEVERA

STUPENSKO

FIDIC

DATUM

03/2025