


9.3 ZOV-ETAPA III-SITUACE 3 MĚSÍCE - DOPRAVA

LEGENDA

- OPLOCENÍ STAVENIŠTĚ
- NEOPLOCENÝ OKRAJ STAVENIŠTĚ
- POHYB TROLEJBUSŮ
- POHYB AUTOBUSŮ
- POHYB ZAMĚSTNANCŮ

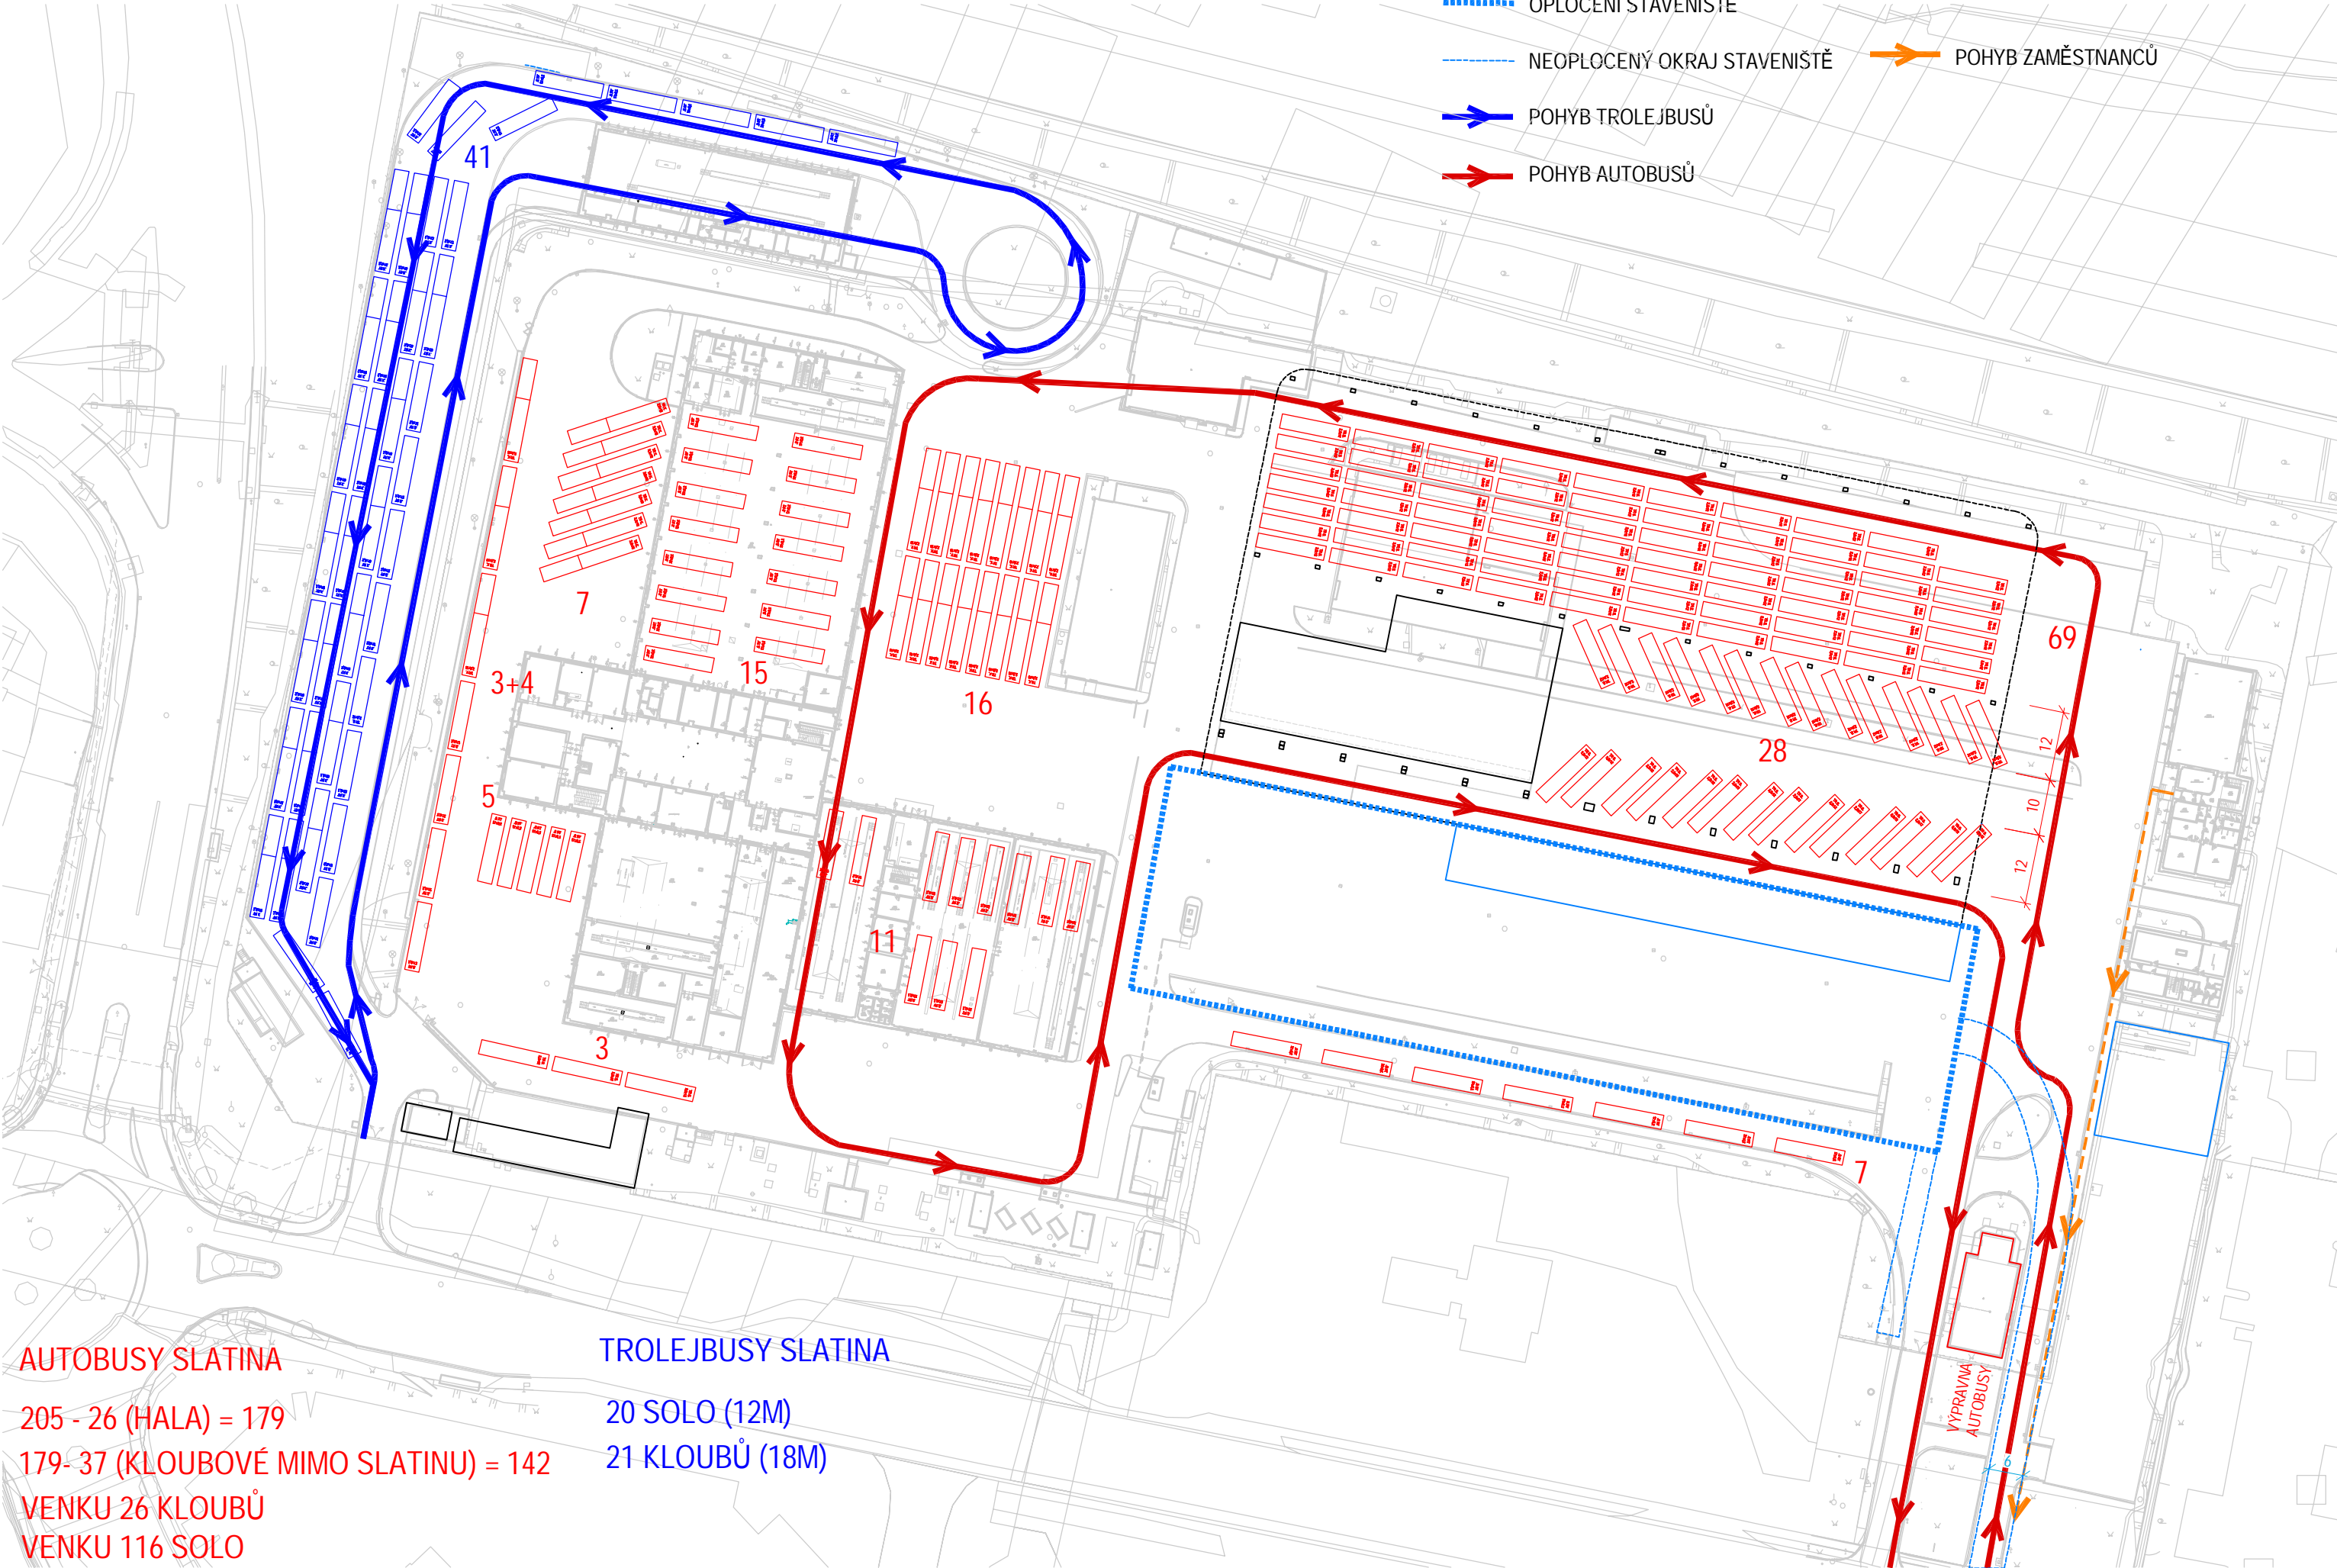

AUTOBUSY SLATINA

205 - 26 (HALA) = 179
179-37 (KLOUBOVÉ MIMO SLATINU) = 142
VENKU 26 KLOUBŮ
VENKU 116 SOLO

TROLEJBUSY SLATINA

20 SOLO (12M)
21 KLOUBŮ (18M)