


KOORDINAČNÍ SITUAČNÍ VÝKRES-SCHÉMA, 1:500

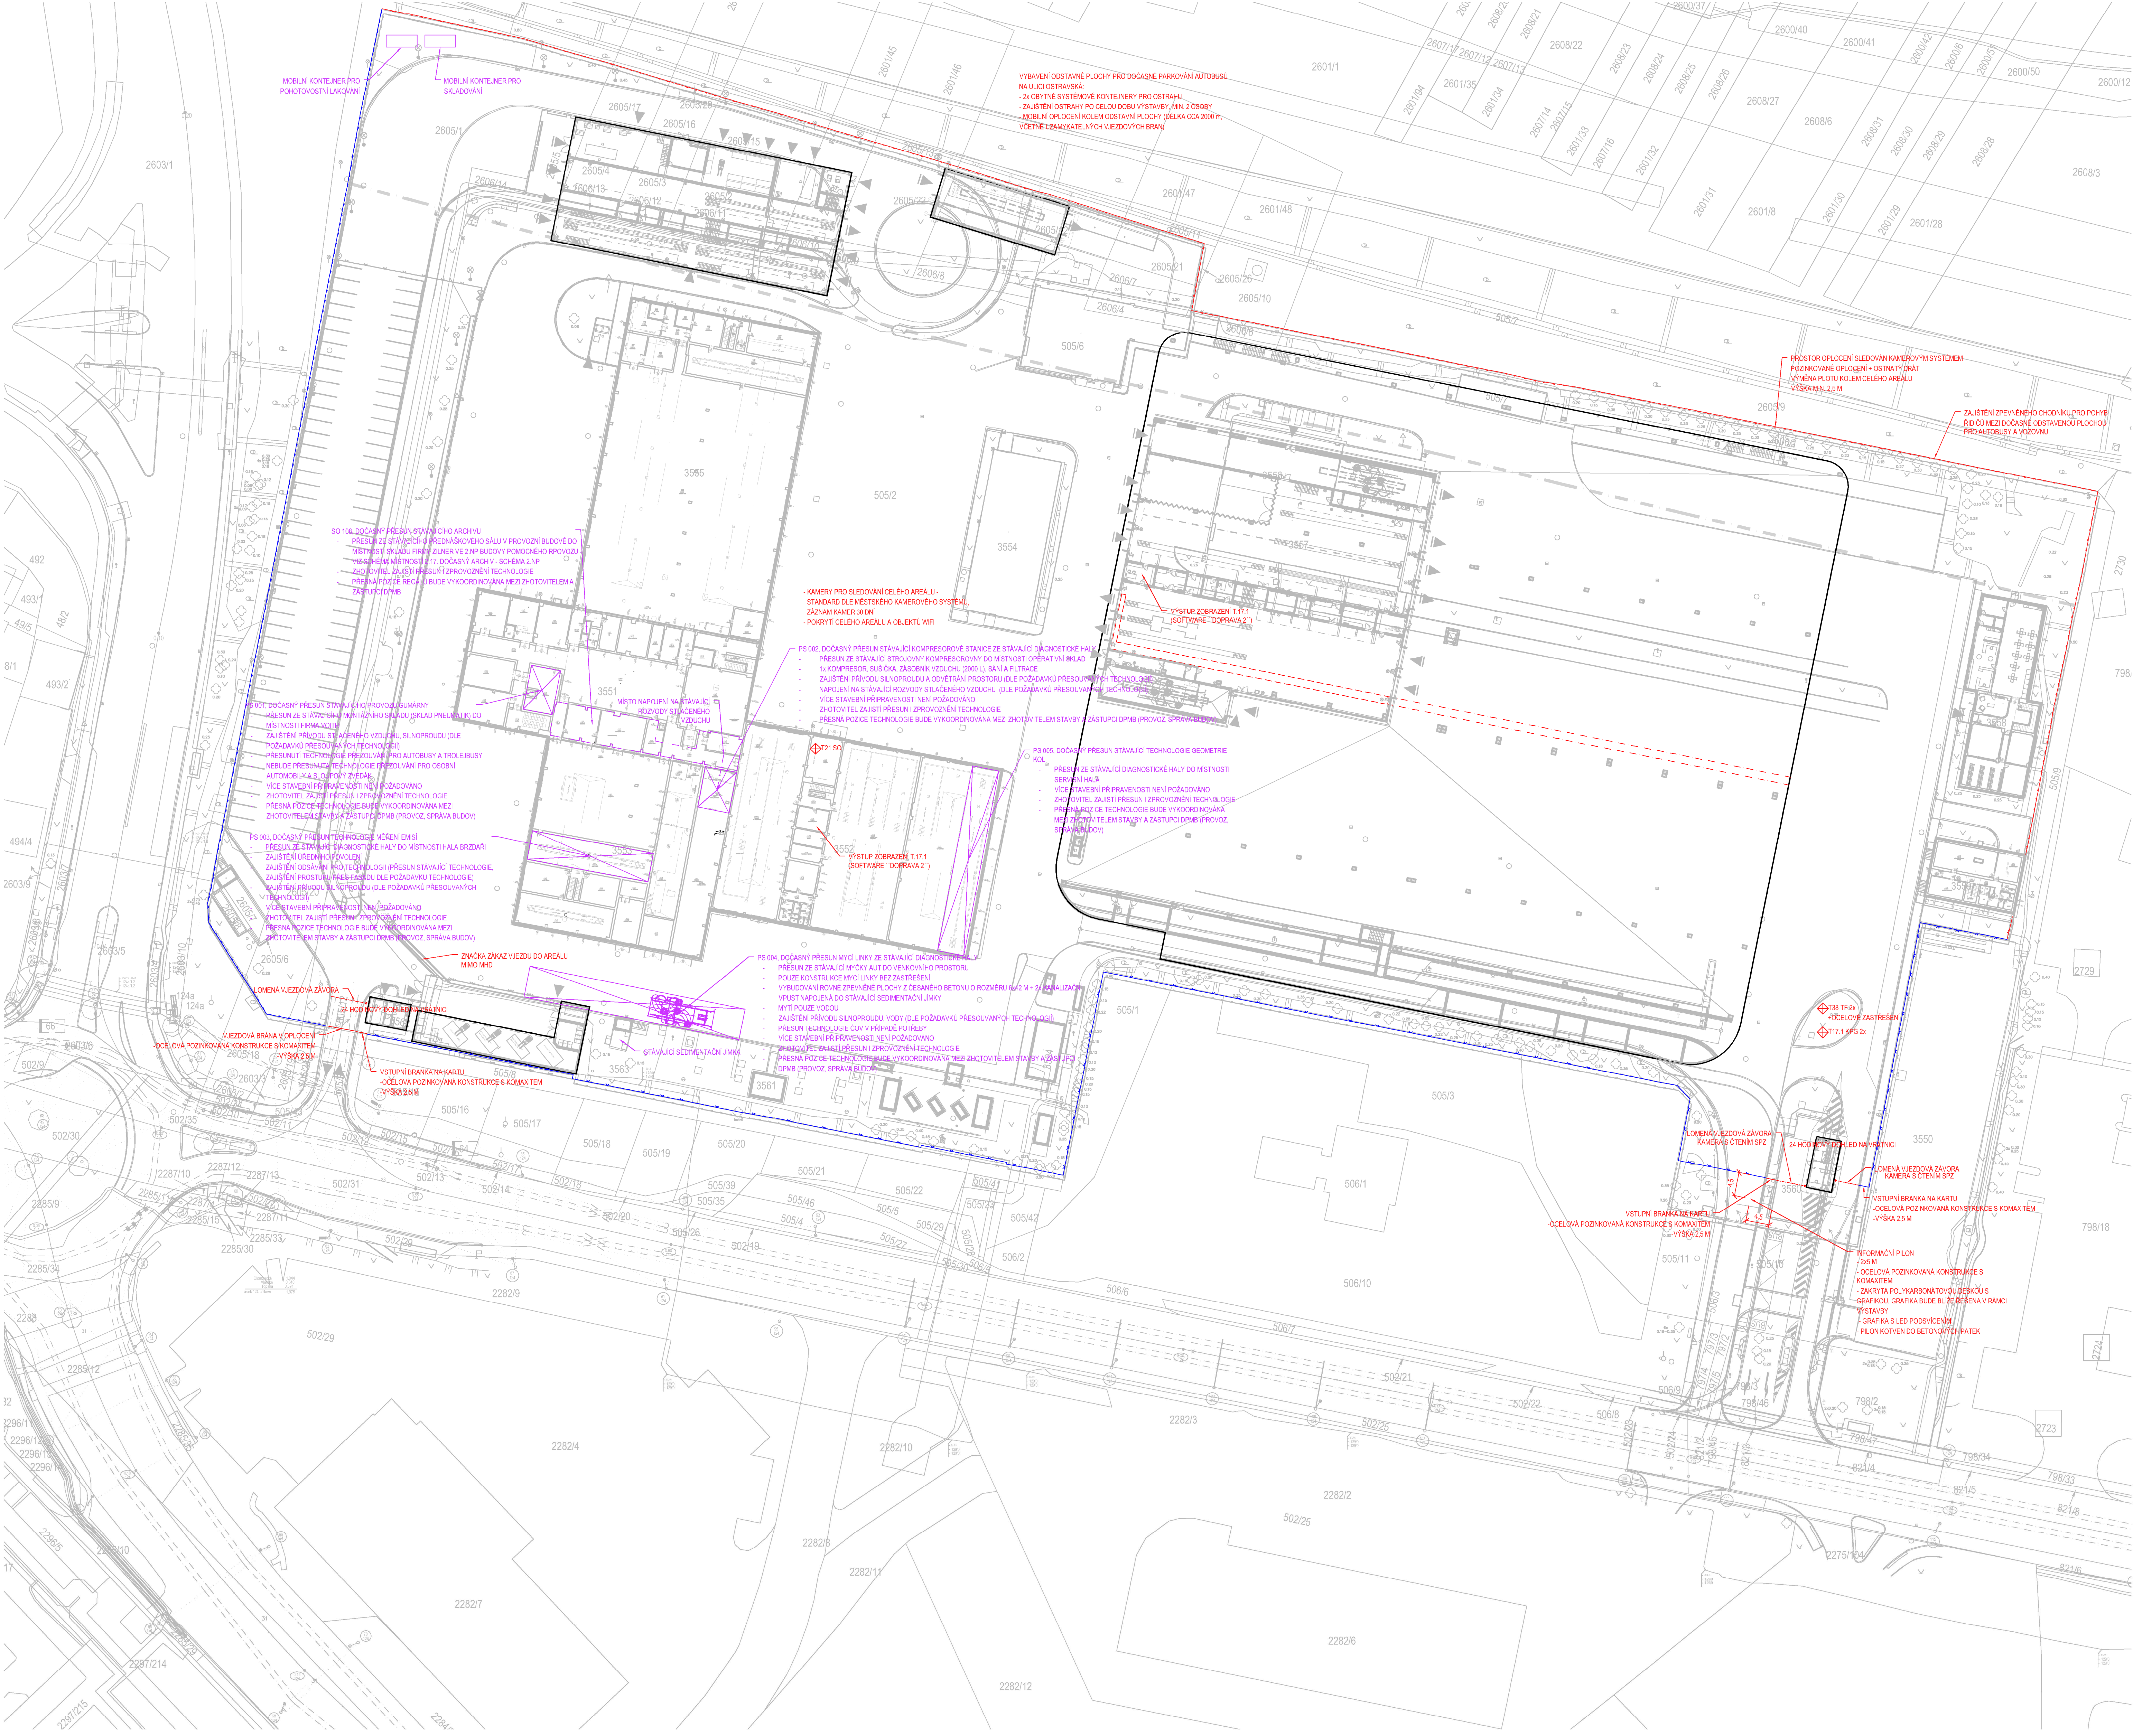

PŘESUN STÁVAJÍCÍ TECHNOLOGIE

- KOMPRESOROVÁ STANICE - VIZ SITUACE
- MYČI LINKA - VIZ SITUACE
- MĚŘENÍ ENMS - VIZ SITUACE
- GEOMETRIE KOL - VIZ SITUACE
- BRZDOVÁ SYSTÉM - NABÍJEČKA - NEBUDE
- ŘEŠENÍ PO PŘEPRAVĚ PŘESUN ZAŘÍZENÍ
- REGULOSKOP - PŘESUN ZAŘÍZENÍ
- MYČI MOTOR - BUDE ZRUŠENO
- MYČI POKYVOVÝ - BUDE ZRUŠENO
- GUMÁRNA - VIZ SITUACE
- SERVIS OSOBNÍCH VOZIDEL - PŘESUN MIMO
- AREÁL - PŘESUN ZAŘÍZENÍ
- ZÁJEZDOVÁ DOPRAVA - 4 KS VOZIDEL - PŘESUN
- MIMO AREÁL - ZAŘÍZENÍ
- RETROVOZIDLA - 4 KS VOZIDEL - PŘESUN MIMO
- AREÁL - ZAŘÍZENÍ
- SKLAD TLAKOVÝCH NÁDOB - BUDE ZRUŠENO
- PŘÍPRAVNA KAROSÁŘSKÝCH DÍLŮ - PŘESUN
- ZAŘÍZENÍ
- KANCELÁŘ MISTRA ELEKTRO - PŘESUN ZAŘÍZENÍ
- DÍŘNÍ
- SÁTKA ELEKTROVÝ - PŘESUN ZAŘÍZENÍ
- ZÁJEZD PRO PRACOVNÍKY GUMÁRN - PŘESUN
- ZAŘÍZENÍ
- SKLADOVÁNÍ MATERIÁLU VZNIKLYM PŘESUNEM
- PROVOZ - ZAŘÍZENÍ
- OCELOVÁ KONSTRUKCE, ROZMĚR 5,9x2,3x2,3
- POZICI STANOVÍ DMNB NA ZAČÁTKU VÝSTAVBY
- ZAŘÍZENÍ MOBILNÍHO KONTEJNERU PRO
- POHOTOVOSTNÍ LOKOVÁNÍ SOUČÁSTEK
- OCELOVÁ KONSTRUKCE, ROZMĚR 5,9x2,3x2,3
- POZICI STANOVÍ DMNB NA ZAČÁTKU VÝSTAVBY
- ZAŘÍZENÍ PROVOZU SILNOPROUDU (DLE
- POŽADAVKŮ TECHNOLOGIE) + MOBILNÍ
- KOMPRESOR - ZAŘÍZENÍ PROVOZU SILNOPROUDU
- (DLE POŽADAVKŮ TECHNOLOGIE)

LEGENDA

- TECHNOLOGICKÉ ZAŘÍZENÍ
- POZNÁVKOVÉ OPLOČENÍ
- OPLOČENÍ Z BETONOVÝCH PLOTYVÝCH DESEK
- VÝŠKA 2 M TL PANELU 90 MM
- VZOR RELIEFNÍHO POVRCHU DLE
- VZKROUVÁNÍ NA STAVĚ
- KOTVENÍ DO BETONOVÝCH SLOUPKŮ
- POZ M
- DOČASNÝ PŘESUN TECHNOLOGIE
- STÁVAJÍCÍCH OBJEKTŮ, PŘESUN BUDE
- PROVEDEN V I. ETAPĚ VÝSTAVBY PŘED
- ZBOURÁNÍM STÁVAJÍCÍCH OBJEKTŮ

GENERÁLNÍ PROJEKTANT dkarchitekti s.r.o.	
KRENOVA 4098/2, TRNITA, 602 00 BRNO IČO: 052 90 236 DIČ: CZ 052 90 236	
ING. ARCH. D. KUDLA	HLAVNÍ INŽENÝR PROJEKTU
ZODPOVĚDNÝ PROJEKTANT ING. ARCH. D. KUDLA	ING. T. FRIES
KATEGORIE KATEŘINA SOMMERHOVÁ	

NÁZEV AKCE MODERNIZACE VOZOVNÝ SLATINA
MÍSTO STAVBY HVIĚZDOSLAVOVA 749/1A, 627 00 BRNO-SLATINA
KATASTRÁLNÍ MÍSTNOST SLATINA (612286)
INVESTOR DOPRAVNÍ PODNIK MĚSTA BRNA, A.S.

ČÁST DOKUMENTACE 2. KNIHA MÍSTNOSTÍ	
NÁZEV DOKUMENTU KOORDINAČNÍ SITUAČNÍ VÝKRES-SCHÉMA	
MĚRITIVO 1:500	VÝŠKA 60 000 IPR
KOD DOKUMENTU - REVIZE 2.2	STUPĚNÍ FIDIC
PASE 2101100	DATUM 03/2025