


Załącznik nr 1. Mapa sytuacyjno-wysokościowa dokumentująca lokalizację odwiertu geotermalnego Sochaczew GT-1 (skala 1:500).

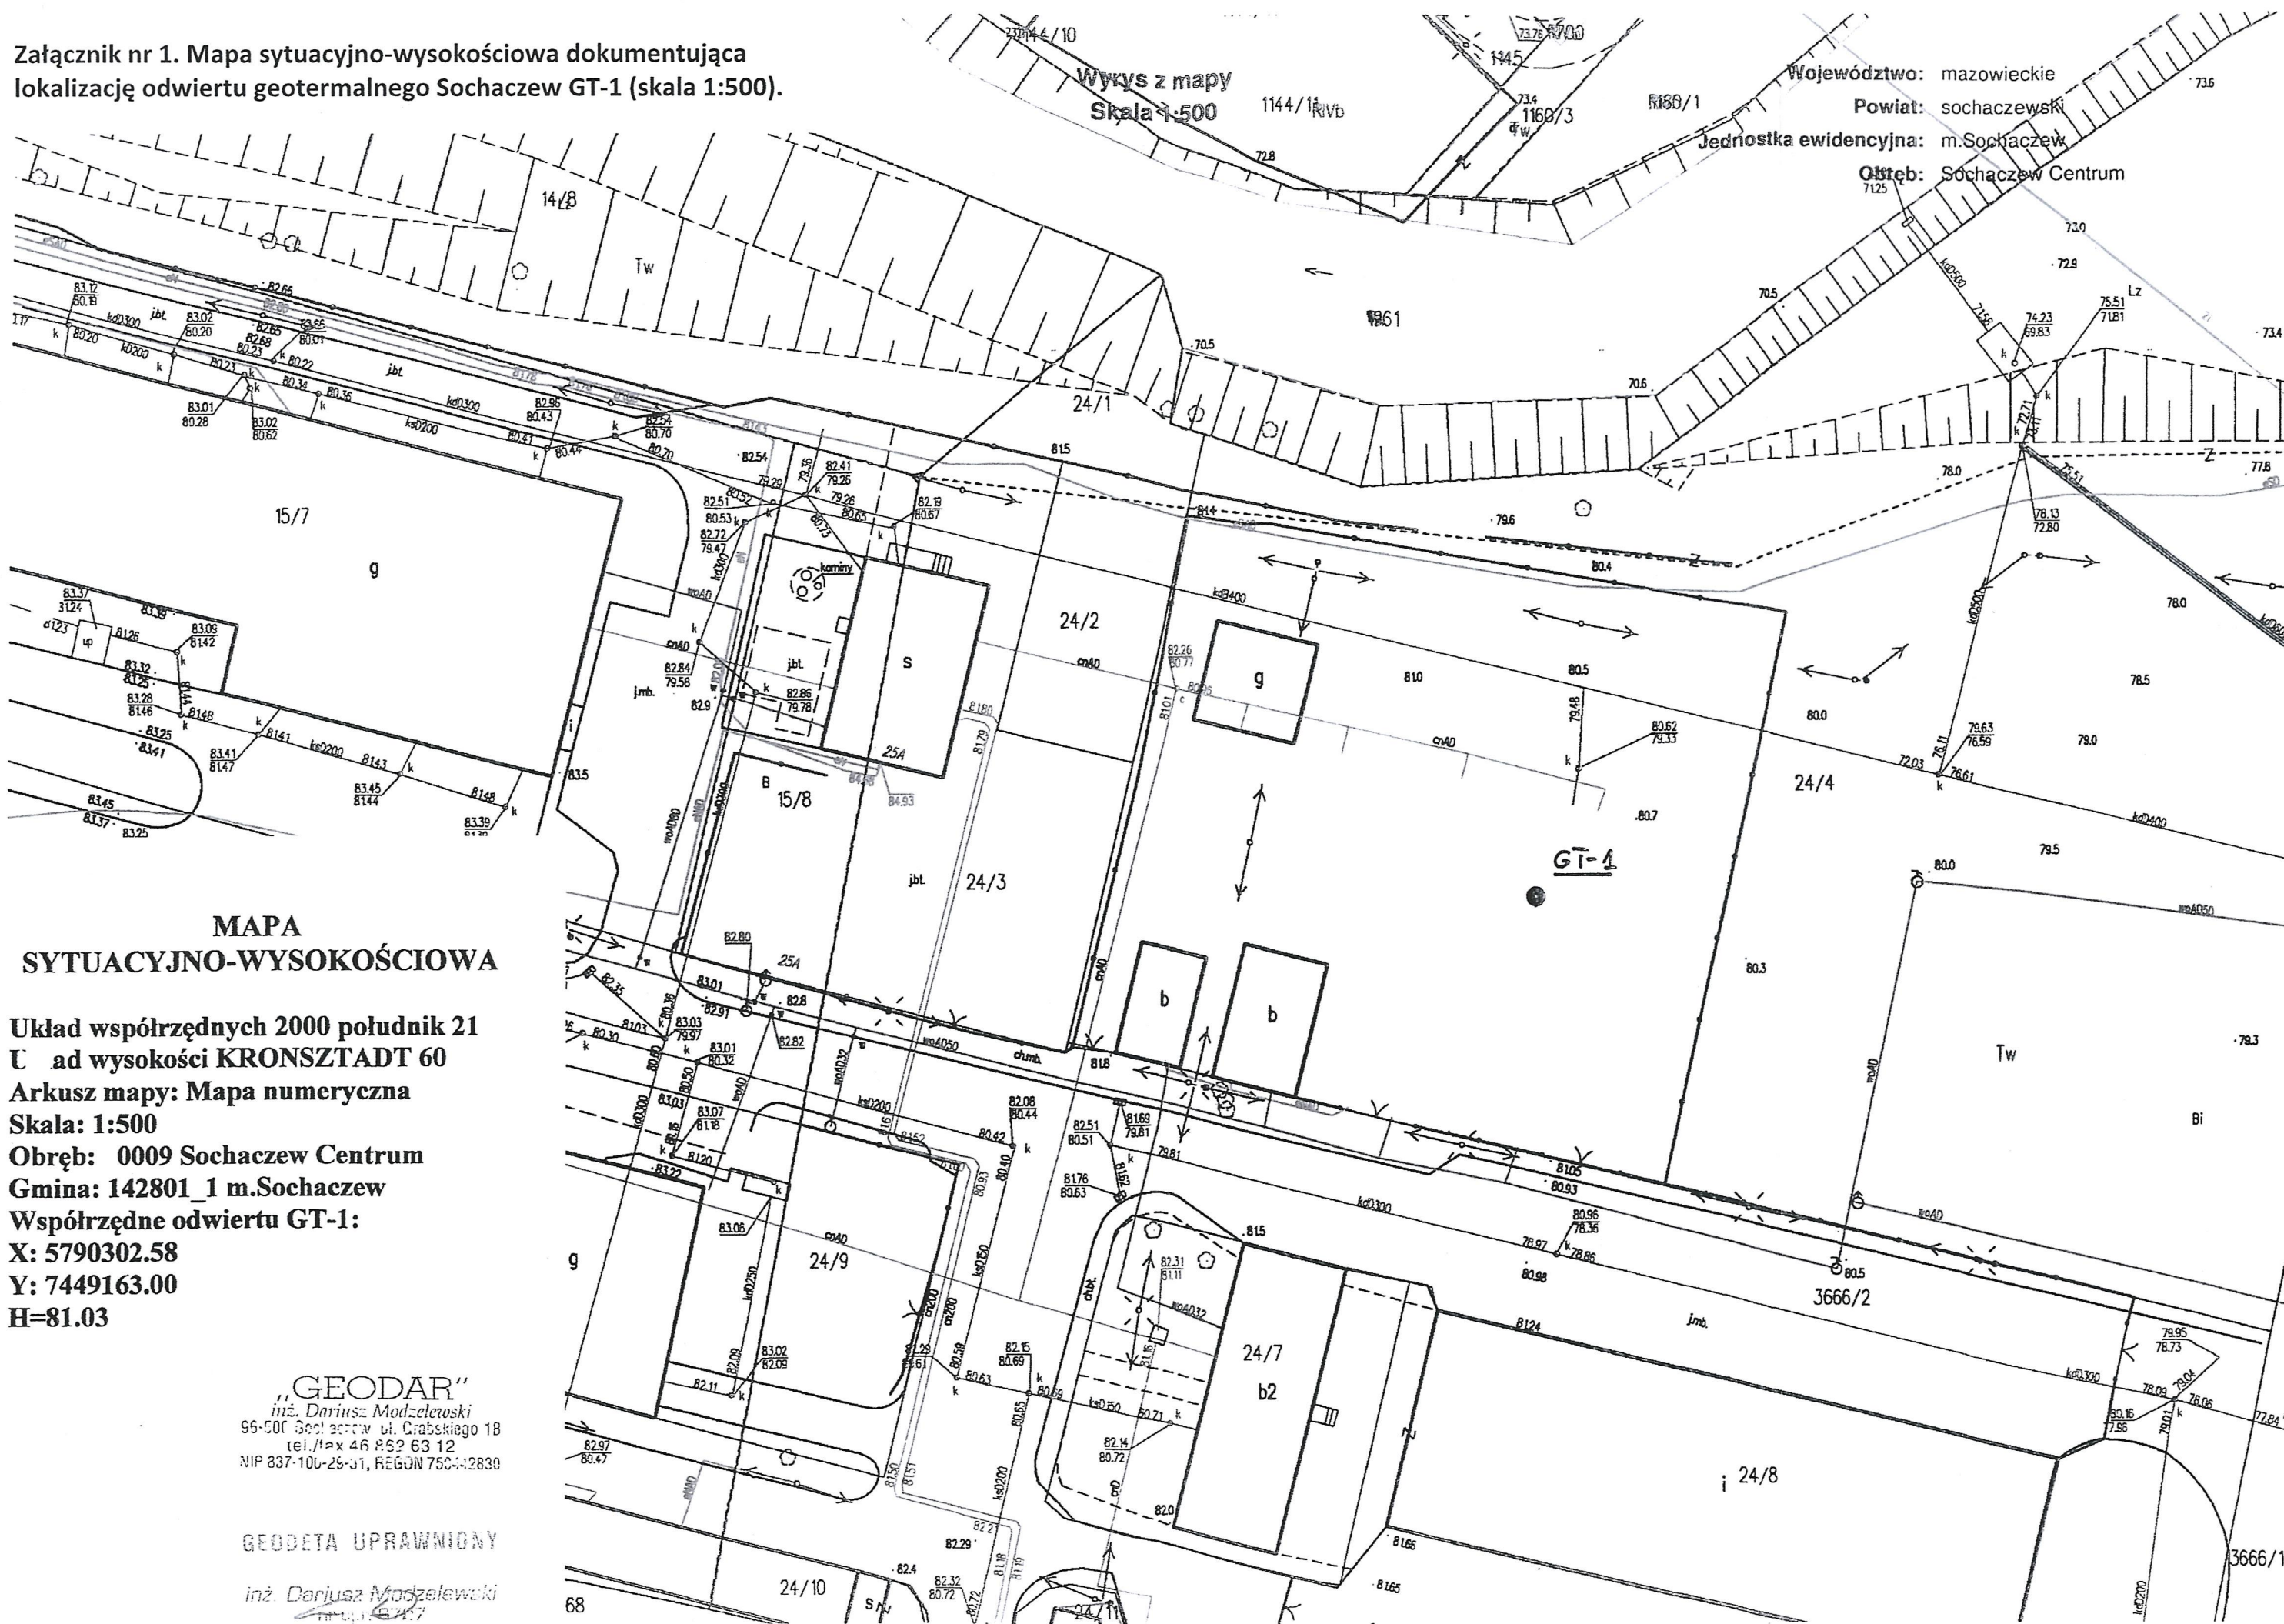

MAPA SYTUACYJNO-WYSOKOŚCIOWA

Układ współrzędnych 2000 południk 21
U ad wysokości KRONSTADT 60
Arkusz mapy: Mapa numeryczna
Skala: 1:500
Obręb: 0009 Sochaczew Centrum
Gmina: 142801_1 m. Sochaczew
Współrzędne odwiertu GT-1:
X: 5790302.58
Y: 7449163.00
H=81.03

"GEODAR"
inż. Dariusz Modzelewski
95-500 Sochaczew ul. Grabskiego 18
tel./fax 46 862 63 12
NIP 837-100-29-31, REGON 750442830

GEODETA UPRAWNIOWY

inż. Dariusz Modzelewski
2007