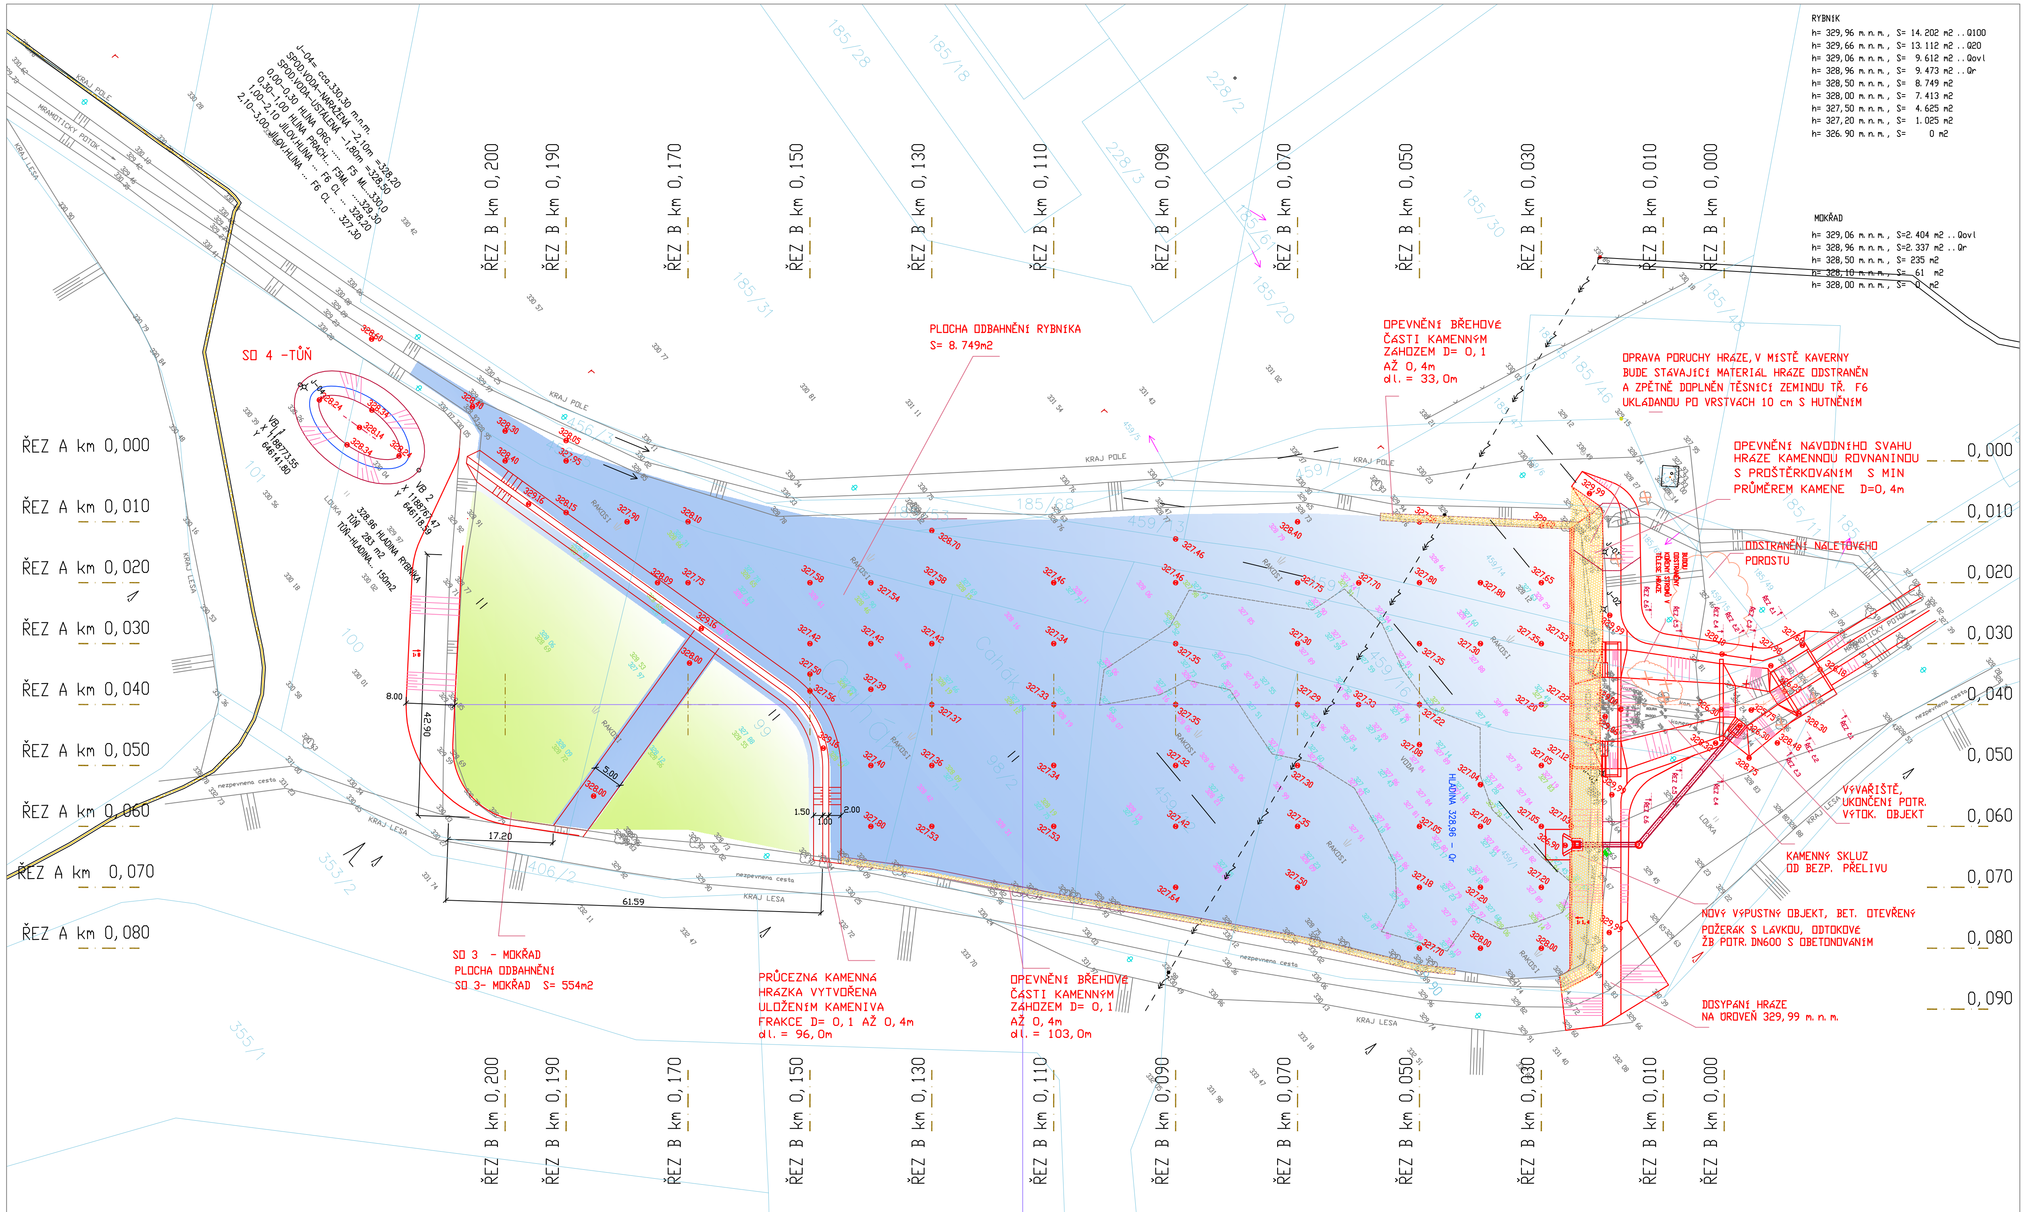
ŘEZ A km 0,000
ŘEZ A km 0,010
ŘEZ A km 0,020
ŘEZ A km 0,030
ŘEZ A km 0,040
ŘEZ A km 0,050
ŘEZ A km 0,060
ŘEZ A km 0,070
ŘEZ A km 0,080
ŘEZ A km 0,090
ŘEZ B km 0,200
ŘEZ B km 0,190
ŘEZ B km 0,170
ŘEZ B km 0,150
ŘEZ B km 0,130
ŘEZ B km 0,110
ŘEZ B km 0,090
ŘEZ B km 0,070
ŘEZ B km 0,050
ŘEZ B km 0,030
ŘEZ B km 0,010
ŘEZ B km 0,000
SO 4 -TŮŇ
PLOCHA ODBAHNĚNÍ RYBNÍKA
S= 8.749m2
OPEVNĚNÍ BŘEHOVÉ ČÁSTI KAMENNÝM ZÁHOZEM D= 0,1 AŽ 0,4m dl. = 33,0m
OPRAVA PORUCHY HRÁZE, V MÍSTĚ KAVERNY BUDE STÁVAJÍCÍ MATERIÁL HRÁZE ODSTRANĚN A ZPĚTNĚ DOPLNĚN TĚSNÍCÍ ZEMINOU TŘ. F6 UKLÁDANOU PO VRSTVÁCH 10 cm S HUTNĚNÍM
OPEVNĚNÍ NÁVODNÍHO SVAHU HRÁZE KAMENNOU ROVNANINOU S PROŠTĚRKOVÁNÍM S MIN PRŮMĚREM KAMENE D=0,4m
ODSTRANĚNÍ NÁLETOVÉHO POROSTU
VÝVAŘIŠTĚ, UKONČENÍ POTR. VÝTOK. OBJEKT
KAMENNÝ SKLUZ OD BEZP. PŘELIVU
NOVÝ VÝPUSTNÝ OBJEKT, BET. OTEVŘENÝ POŽERÁK S LÁVKOU, ODTOKOVÉ ŽB POTR. DN600 S OBETONOVÁNÍM
DOSYPÁNÍ HRÁZE NA ÚROVEŇ 329,99 m.n.m.
SO 3 - MOKŘAD
PLOCHA ODBAHNĚNÍ
SO 3- MOKŘAD S= 554m2
PRŮCEZNÁ KAMENNÁ HRÁZKA VYTVOŘENA ULOŽENÍM KAMENIVA FRAKCE D= 0,1 AŽ 0,4m dl. = 96,0m
OPEVNĚNÍ BŘEHOVÉ ČÁSTI KAMENNÝM ZÁHOZEM D= 0,1 AŽ 0,4m dl. = 103,0m
RYBNÍK
h= 329,96 m.n.m., S= 14.202 m2 ..Q100
h= 329,66 m.n.m., S= 13.112 m2 ..Q20
h= 329,06 m.n.m., S= 9.612 m2 ..Qovl
h= 328,96 m.n.m., S= 9.473 m2 ..Qr
h= 328,50 m.n.m., S= 8.749 m2
h= 328,00 m.n.m., S= 7.413 m2
h= 327,50 m.n.m., S= 4.625 m2
h= 327,20 m.n.m., S= 1.025 m2
h= 326.90 m.n.m., S= 0 m2
MOKŘAD
h= 329,06 m.n.m., S=2.404 m2 ..Qovl
h= 328,96 m.n.m., S=2.337 m2 ..Qr
h= 328,50 m.n.m., S= 235 m2
h= 328,10 m.n.m., S= 61 m2
h= 328,00 m.n.m., S= 0 m2
J-04= cca 330,30 m.n.m.
VB 1 X 1188712.55 Y 646118.80
VB 2 X 1188760.47 Y 646118.39
328,96 HLADINA RYBNÍKA
100 m2
285 m2
150m2
TŮŇ-HLADINA...
8.00
42.20
5.00
17.20
61.59
1.50
1.00
2.00
HLADINA 328,96 - Q1
KRAJ POLE
KRAJ LESA
LOUKA
RAKOUSY
nezpevněná cesta
MRAMOTICKÝ POTOK
185/28
185/18
228/2
228/3
185/31
185/30
185/20
185/46
185/47
185/48
185/68
459/3
459/16
459/17
