


PÔDORYS 1.NP – STARÝ STAV

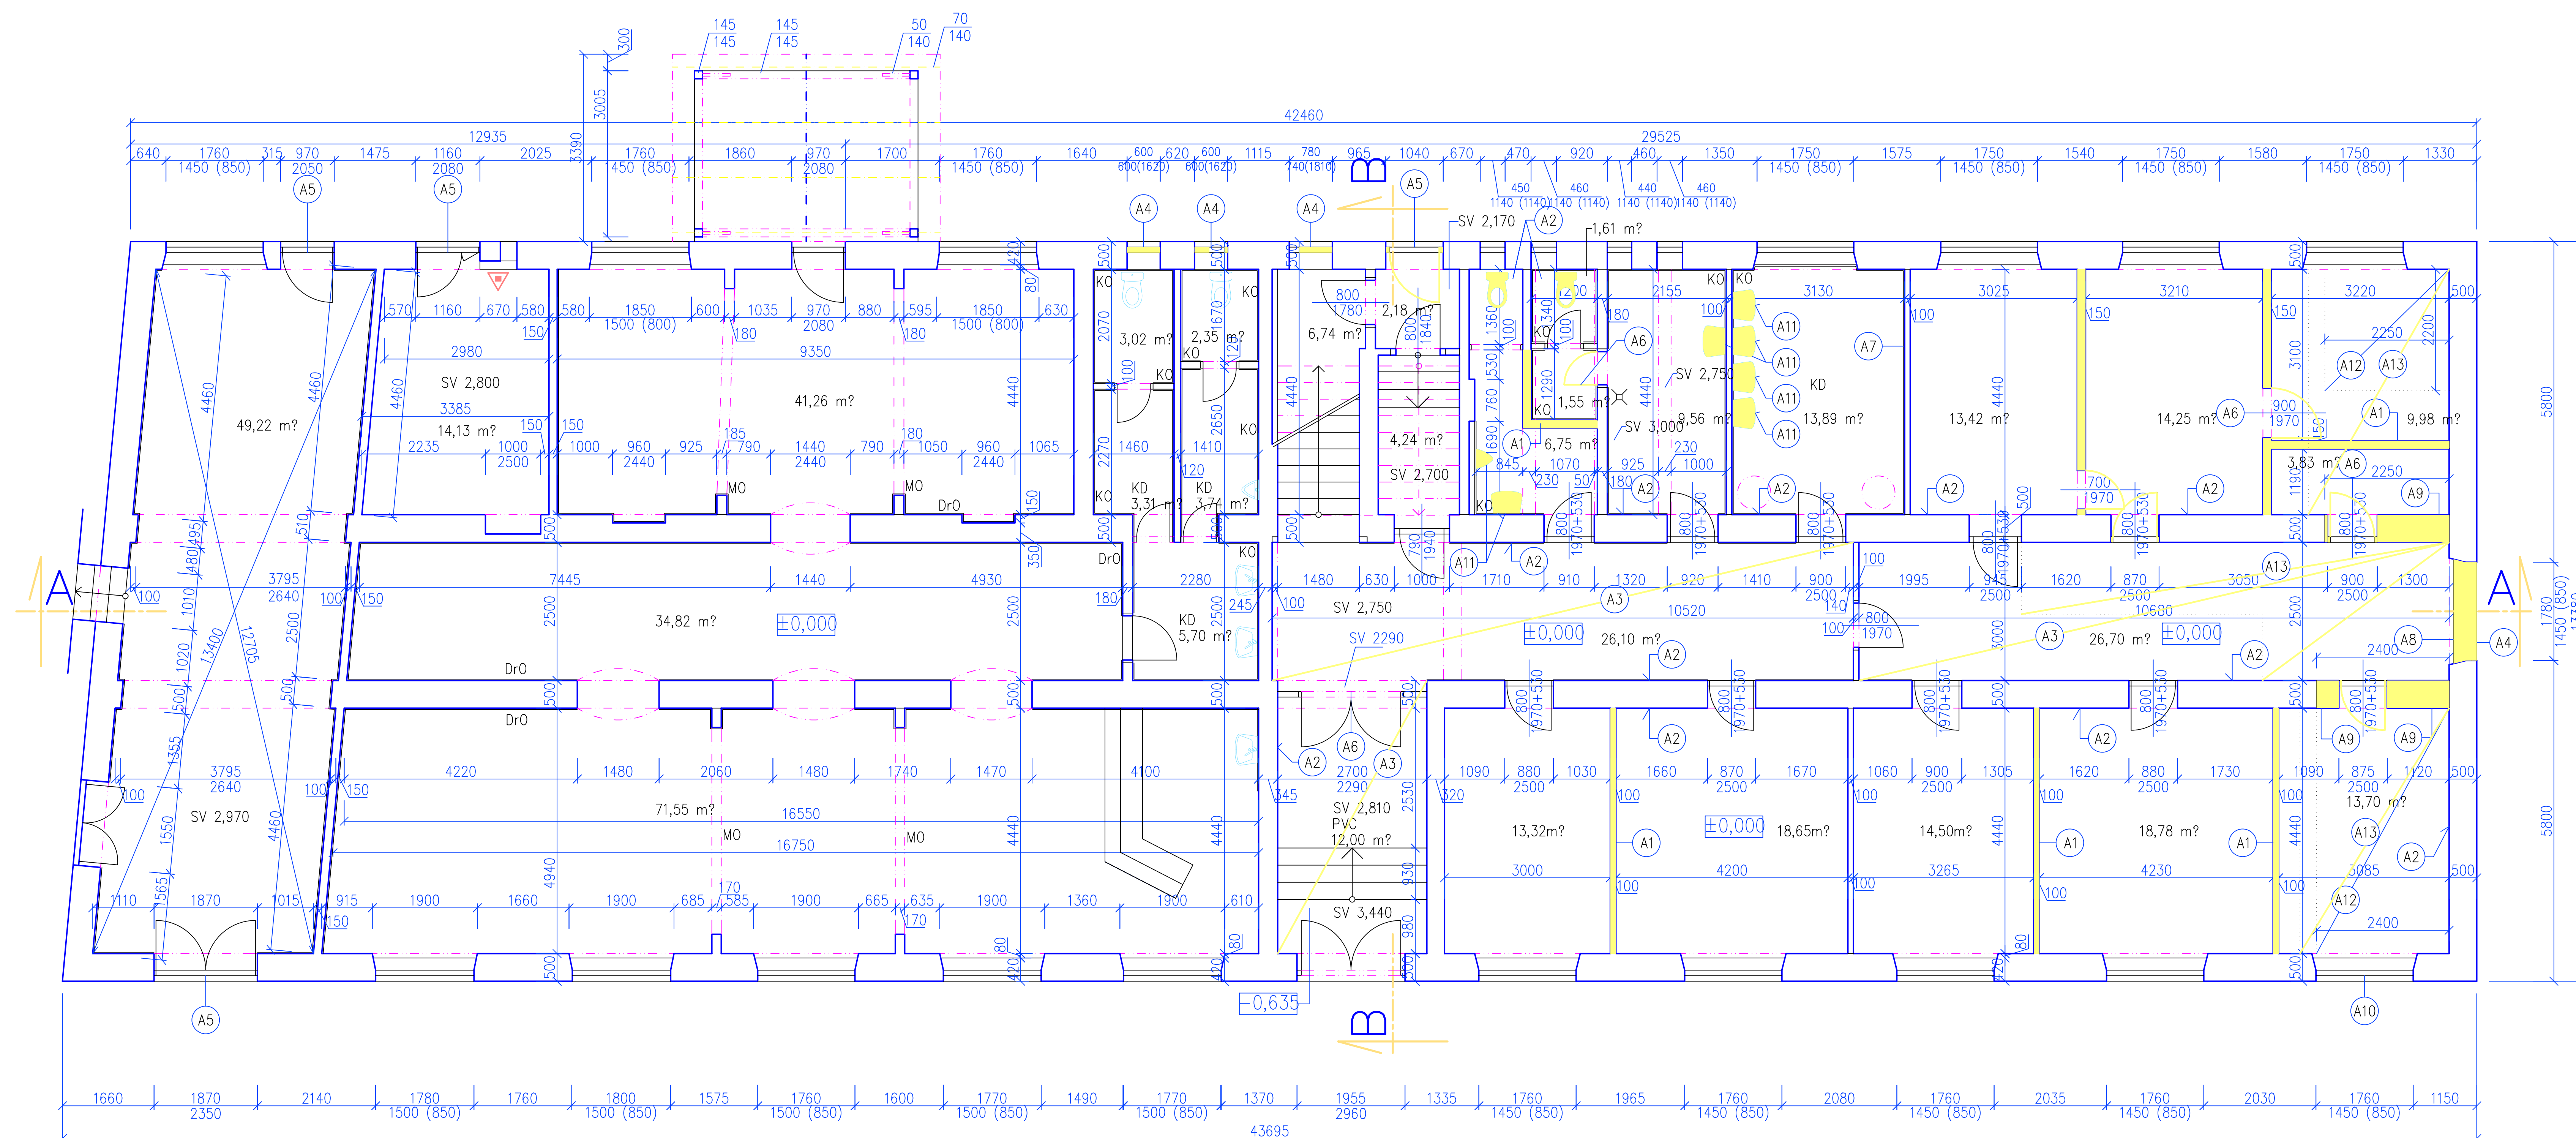

LEGENDA MATERIÁLOV:

- | | |
|-------------------------------------|--|
| <input type="checkbox"/> | NOSNÉ EXISTUJÚCE MURIVO Z PLNÝCH PÁLENÝCH TEHÁL HR. 500 MM |
| <input type="checkbox"/> | NENOSNÉ EXISTUJÚCE MURIVO PRIEČOK |
| <input checked="" type="checkbox"/> | KOMÍN, EXISTUJÚCI, NEVYUŽÍVANÝ, PÔVODNE NA PEVNÉ PALIVO |

- | | |
|-----|--------------------------------|
| LP | LAMINÁTOVÁ PODLAHA |
| PVC | PODLAHOVINA Z PVC |
| KO | KERAMICKÝ OBKLAD |
| BM | BETÓNOVÁ MAZANINA |
| TZ | TERAZZO LIATE / TERAZZO DLAŽBA |
| ON | OLEJOVÝ NÁTER |
| KD | KERAMICKÁ DLAŽBA |
| DR | DREVENÝ OBKLAD |
| MO | MARMOLIT OBKLAD |

PLNÉ DREVENÉ DVERE V OCEŔOVEJ ZÁRUBNI, S PRESKLENNÝM NADSVETLIKOM S C

576,37 m² – ZASTAVANÁ PLOCHA

POZNÁMKY:

–ROZMERY JEDNOTLIVÝCH KONŠTRUKCIÍ UPRESNIŤ PODLA ZAMERANIA PRIAMO NA STAVBE
–PRI VÝZNAMEJ OCHYLKE EXISTUJÚCEHO STAVU OD PROJEKTOVEJ DOKUMENTÁCIE
KONTULTOVAŤ TÚTO SKUTOČNOSŤ S PROJEKTANTOM !



ASANOVANÉ, DEMONTOVANÉ, BÚRANÉ KONŠTRUKCIE

ASANÁCIE:

- | | | | |
|----|--|-----|--|
| A1 | ASANÁCIA MUROVANEJ PRIEČKY | A8 | ASANÁCIA PARAPETU |
| A2 | OČISTENIE OMIEKOK OD NESÚDRŽNÝCH ČASTÍ | A9 | ASANÁCIA NOSNÉHO MURIVA |
| A3 | ASANÁCIA NÁŠLAPNEJ VRSTVY PODLAHY | A10 | ASANÁCIA PLASTOVÉHO OKNA |
| A4 | ASANÁCIA DREVENÉHO OKNA | A11 | ASANÁCIA ZARIAĎOVACÍCH PREDMETOV |
| A5 | ASANÁCIA DVERÍ, VONKAJŠÍCH | A12 | ASANÁCIA ČASTÍ STROPU PRE VYTvoreNIE NOvÝHO SCHODISKA A MIESTA PRE VÝŤAH |
| A6 | ASANÁCIA DVERÍ, VNÚTORNÝCH | A13 | ASANÁCIA ČASTÍ PODLAHY A PODLOŽIA PRE ZNÍŽENIE ÚROVNE VSTUPU |
| A7 | ASANÁCIA KERAMICKÉHO ODKLADU | | |

S0 01 Revitalizácia sklárstva

$\pm 0,000$ = PODLAHA 1.NP

ZODP. PROJEKTANT:	LYÁMER spol. s r.o.	LYÁMER spol. s r.o.
Ing. Ľubomír Lámer	Ing. Ľubomír Lámer	Malohontská 1546/6 Púchovská 972/1 911 01 Púchov Tel: 0933 527 114
STAVEBNÍK:	Banskobystrický samosprávny kraj	Námestie SNP 23
MIESTO STAVBY:	p.č. 2343/2, k.ú.; obec: Pôltár; okres: Pôltár	Č.ŽAKAZKY: OBJEKT
STUPEN:	PROJEKT PRE STAVEBNÉ POVOLENIE A REALIZÁCIU	13/2023 SO-01
NÁZOV STAVBY:	SPOJENÁ ŠKOLA PÔLTÁR – MODERNIZÁCIA POL'NOHOSPODÁRSTVA A NAVRÁT K SKLÁRSKYM TRADICIAM	
PROFESIA:	ARCHITEKTONICKO-STAVEBNÉ RIŠENIE STAVBY	MIERKA: Č. VÝKRESU:
OBŠAH VÝKRESU:	PODORYS 1.NP – STÁRÝ STAV, ASANÁCIA	1:75 2.

