


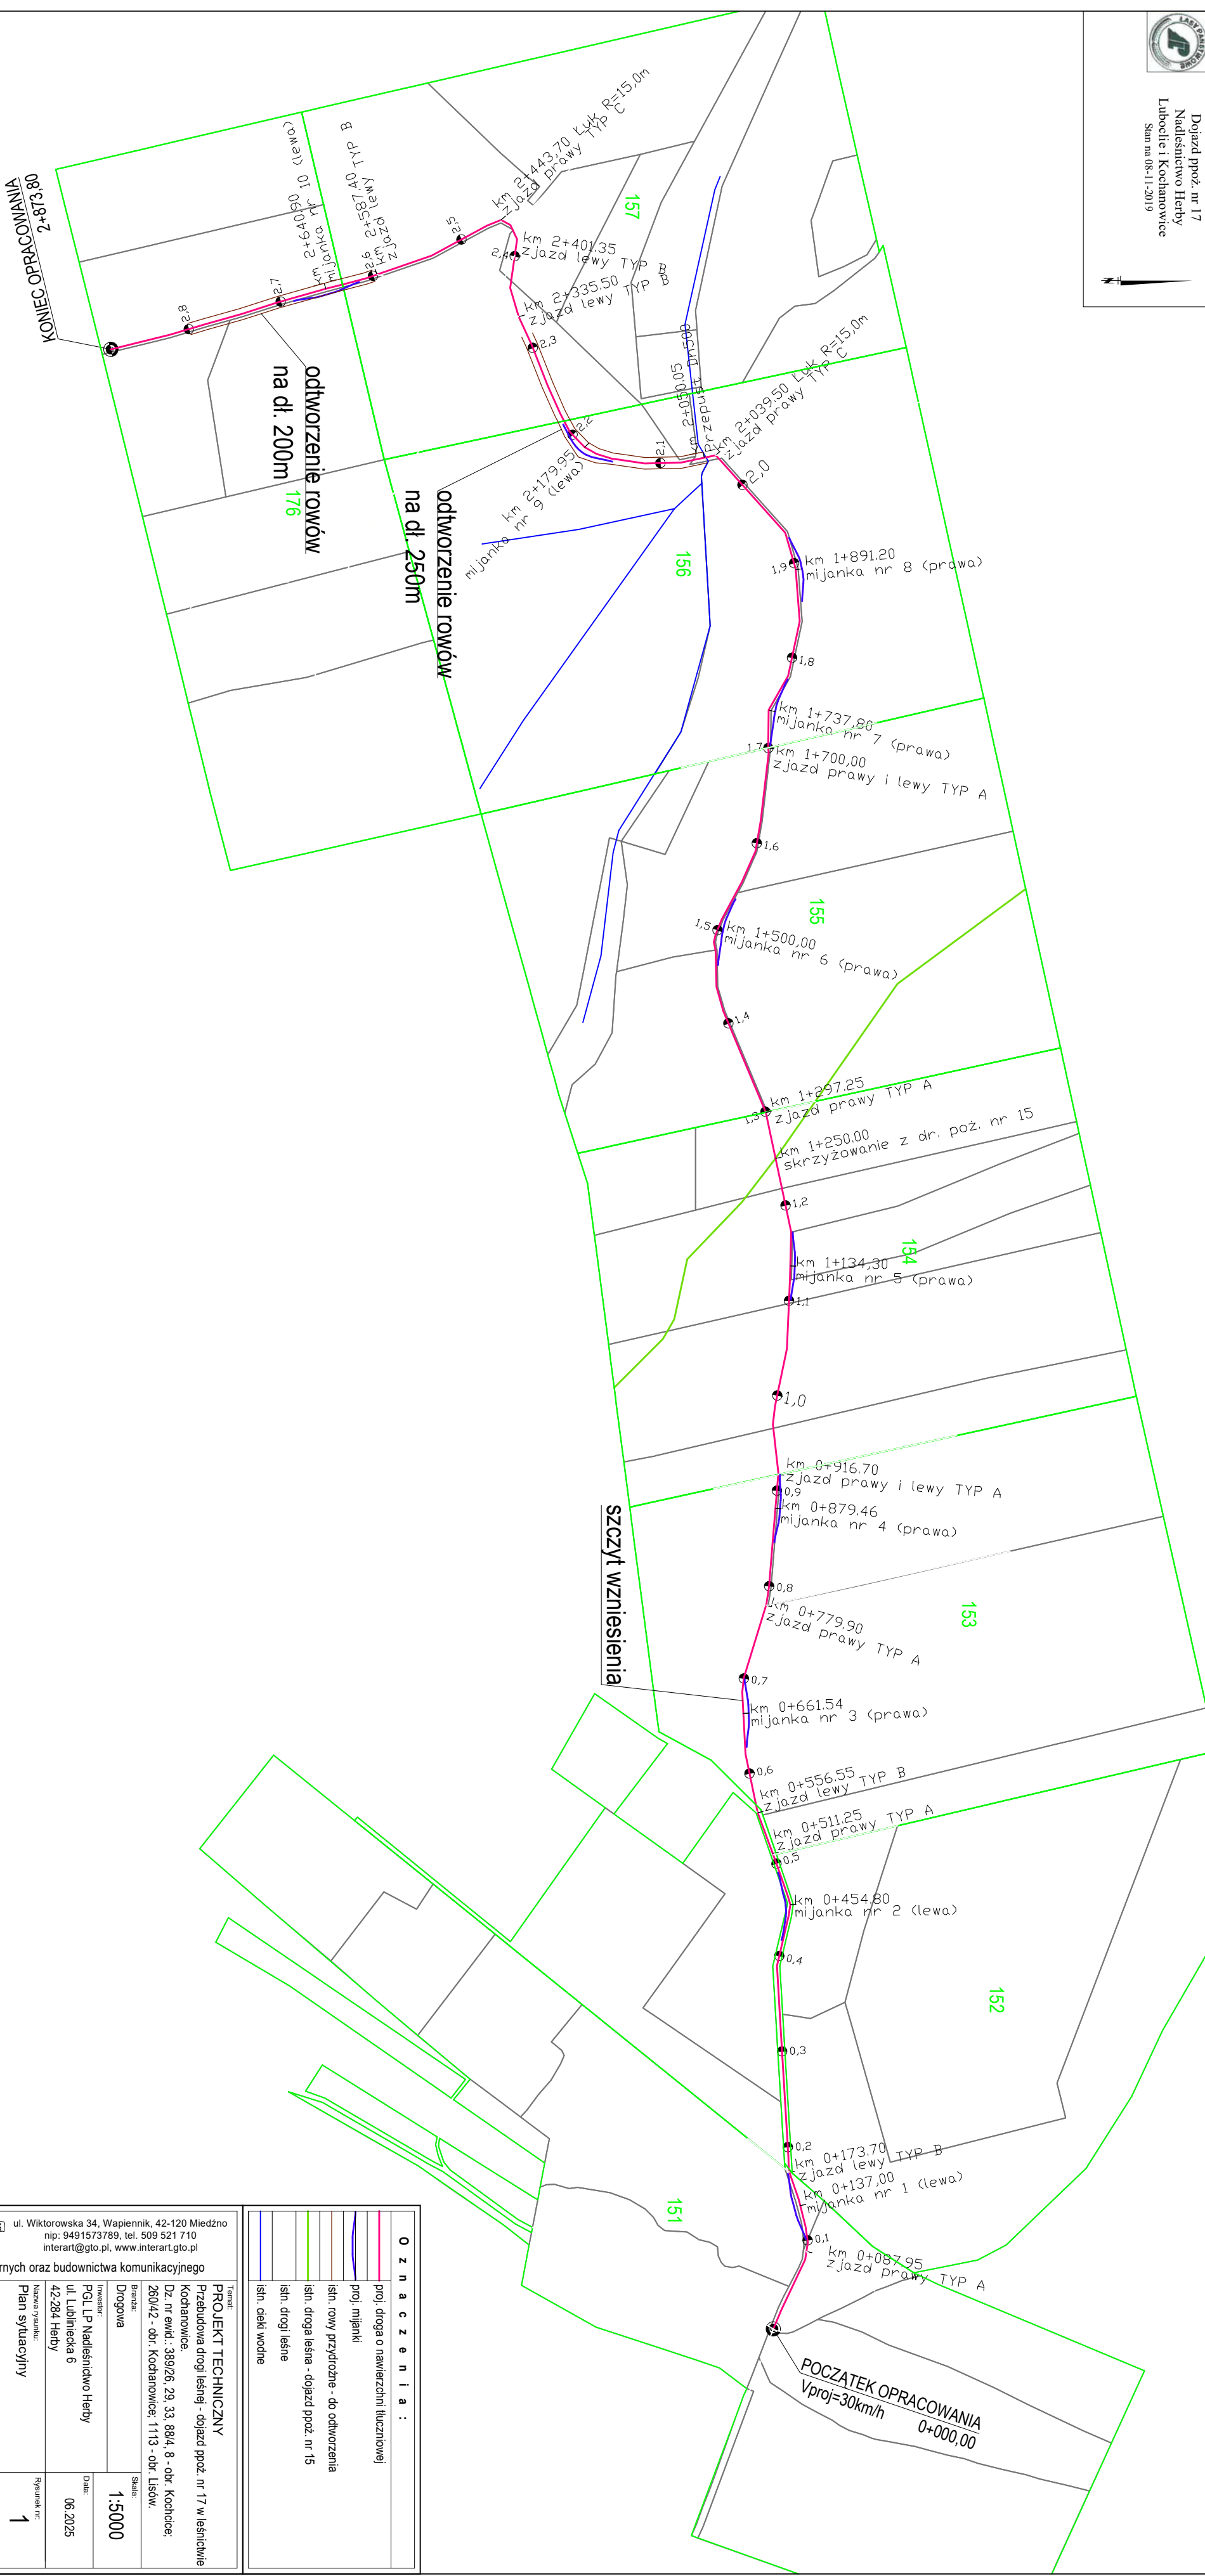


Dojazd ppoż. nr 17
Nadlesnictwo Herby
Lubociele i Kochanowice
Stan na 08-11-2019



O z n a c z e n i a :

- proj. droga o nawierzchni tłuczniowej
- proj. mijanki
- istn. rowy przydrożne - do odtworzenia
- istn. droga leśna - dojazd ppoż. nr 15
- istn. drogi leśne
- istn. cieki wodne

PROJEKT TECHNICZNY



Pracownia
Inter Art

ul. Wiktorska 34, Wapiennik, 42-120 Miedźno
nip: 9491573789, tel. 509 521 710
interart@go.pl, www.interart.go.pl

Projekty instalacji sanitarnych oraz budownictwa komunikacyjnego

Temat:	Przebudowa drogi leśnej - dojazd ppoż. nr 17 w lesnictwie Kochanowice. Dz. nr ewid.: 389/26, 29, 33, 88/4, 8 - obr. Kochanowice; 260/42 - obr. Kochanowice; 1113 - obr. Lisów.		
Drogonazwa:	Bransza:	Skala:	1:5000
Investor:	PGL LP Nadlesnictwo Herby ul. Lublińska 6 42-284 Herby	Data:	06.2025
Nazwa rysunku:	Plan sytuacyjny	Rysunek nr	1
Projektant:	inż. Janusz Muś	Podpis:	
Upr. nr:	502/01	Podpis:	
Sprawdzający:		Podpis:	
Opracowanie:	mgr inż. Marcin Rogal	Podpis:	