


POPIS STAVBY

Stavba telatníka sa nachádza na hospodárskom dvore v Turni nad Bodvou, na parcelnom čísle 1548/11 , ako je to znázornené na katastrálnej mape.

Stavba bola postavená začiatkom šesťdesiatych rokov a viackrát prerobená, podľa aktuálnych potrieb družstva. V poslednom období (cca 20 rokov) slúžila ako telatník, pre chov teliat po odstavení z mliečnej výživy. Dávkovanie krmiva bolo vyriešené po vysutej dráhe, manuálne. Maštal' je rozdelená na tri časti ako je krmovisko , ležovisko a spevnený výbeh. Kritická je časť krmovisko, kde sú umiestnené krmné žlaby na objemové a jadrové krmivo, jasle na seno a vyhrievané napájačky. Tento priestor nevyhovuje pre terajšie stroje a technológie krmenia teliat.

Z vyššie uvedených dôvodov chceme existujúci výbeh prestrešiť a tam umiestniť technologické prvky krmenia zvierat. Tým zabezpečíme maximálny komfort pre zvieratá, prístup ku krmivu non stop a možnosť krmenia zvierat existujúcimi mechanizmami družstva. Ušetríme množstvo fyzickej práce a vytvoríme dvojnásobne väčšie ležovisko a tým zlepšíme pohodu zvierat.

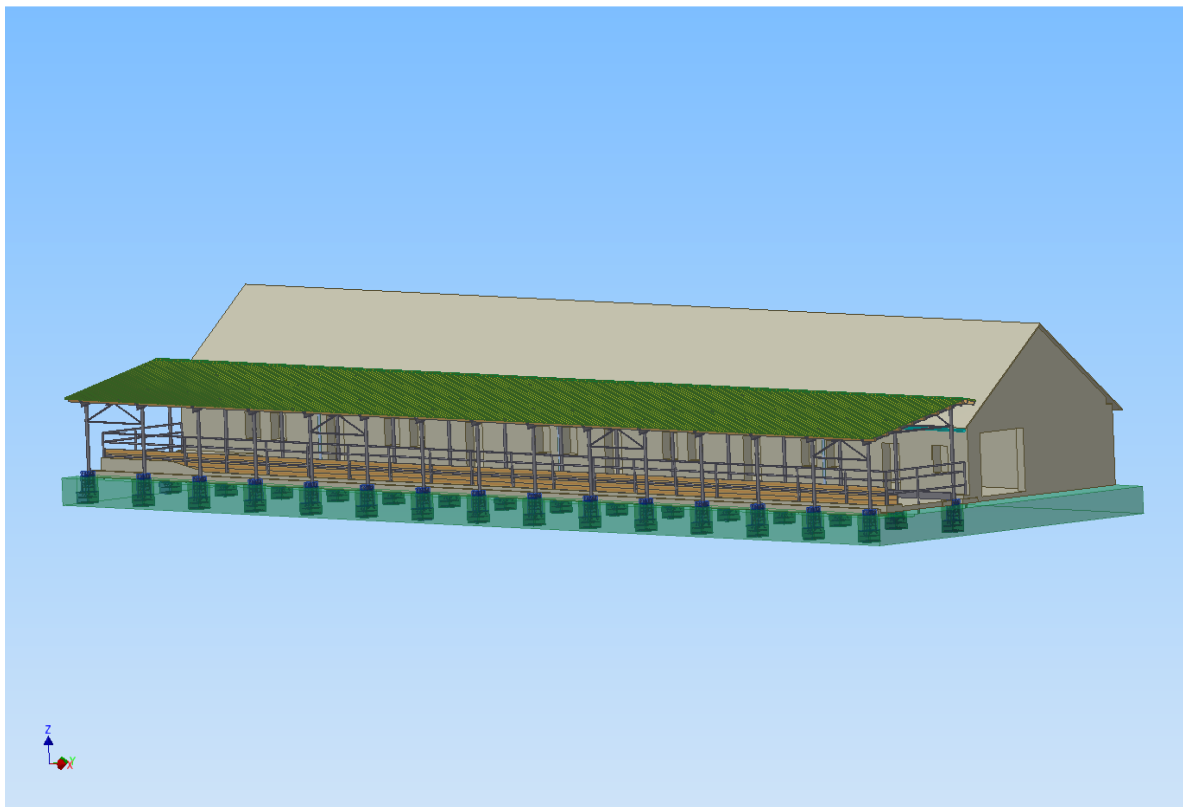

PRÍSTREŠOK K TEL'ATNÍKU

Sprievodná a technická správa

Objekt : **PRÍSTREŠOK K TEL'ATNÍKU** na hospodárskom dvore Turňa nad Bodvou

Investor : Agrodružstvo Turňa ,044 02 Turňa nad Bodvou č.354

Stupeň : Projektové podklady

Turňa nad Bodvou, august 2023

Vypracoval : Ing. Dionýz Šmajda

Schválil : Ing Imrich Kovács

riadiťel' AGT

A. Sprievodná správa

Dokumentácia rieši stavbu prístrešku pre krmenie teliat. Maštal' pre chov teliat sa nachádza na parcele č.1548/11 na hospodárskom dvore stavebníka v katastri obce Turňa nad Bodvou. Stavba je navrhnutá ako samostatný objekt postavený nad existujúcim výbehom zo západnej strany maštale. Pôdorysné rozmery sú 6,00 x 58,15 m. – vid' situácia v prílohe.

B. Technická správa

Hlavné stavebné konštrukcie :

1. Prestrešenie výbehu
(Výkres č.ADT-23-01-000)

Základy sú navrhnuté ako základové pätky zo železobetonu pôdorysných rozmerov 750 x 750 mm, hĺbka 1200 mm pod +0,00. Pätky sú rozmiestnené v rozstupoch 4100 mm po celej dĺžke maštale T.J. $14 \times 4,1 = 57,4$ m. Vonkajší rad pätiiek je navrhnutých v tesnej blízkosti z vonkajšej strany betonového žľabu, vnútorné sú umiestnené pri budove maštale vo vzdialenosti 5350 mm. Vid' výkres č ADT-23-01-024 – Základový plán. Pätky majú pôdorys 750 x 750 mm uložené v štrkovom lôžku v hĺbke 1200 mm pod úrovňou podlahy v hrúbke 500 mm. Oceľová výstuž je vodorovne 2x kari sieť R8-100x100 a zvisle 5x R12. Kotevné skrutky M20x500 sú rozmiestnené v rozstupoch 250mm (použit

2. Krmný žľab

Zhotovenie krmného žľabu pozostáva z vyvýšeného betonového podklad v úrovni +100 mm nad plochou výbehu po celej dĺžke výbehu (57,4 m) so šírkou 1000 mm, so spádom min 5% do výbehu. Pre zhotovenie samotného krmného žľabu sa využije jestvujúce zábradlie z ocelových rúrok. K stĺpikom zábradli sa privaria platne P5-200x800 mm (výkresč. ADT-23-02-006) s otvormi pre priskrutkovanie vonkajšieho dreveného obloženia z foršní hr. 50 mm do výšky 800 mm. Pre zhotovenie vnútornej steny krmného žľabu sa osadia stpičky (výkr.č. ADT-23-01-300) do otvorov vysekaných do podlahy ešte pred vybetonovaním podkladu, v rozstupoch 3000 mm po celej dĺžke výbehu. K stĺpikom sa priskrutkujú foršne hr. 50 mm do výšky 400 mm nad betonovým podkladom. Vnútna šírka krmného žľabu je 500 mm. Obidva konce žľabu sa uzavrujú doskami do výšky 400 mm.


Súčasne sa vyrobí držiaky na zábranu (ochranu) pred pádom teliat do krmného žľabu podľa výkresu č. ADT-23-02-004-1 a v zostave (výkr.č. ADT-2-02-004 a ADT-2-02-005) namontujú na zábradlie po celej dĺžke krmného žľabu.

Pre ochranu vnútorných stĺpov prístrešku je nutné zhotoviť ochranný betonový múrik (hr. 150 x výš. 300 mm) po celej dĺžke výbehu (57,4 m). Pred vchodmi do


- ZABRADLIE KOUPAĽE


- MURIVO TEHLÓVE


- BETON. PODLAHA

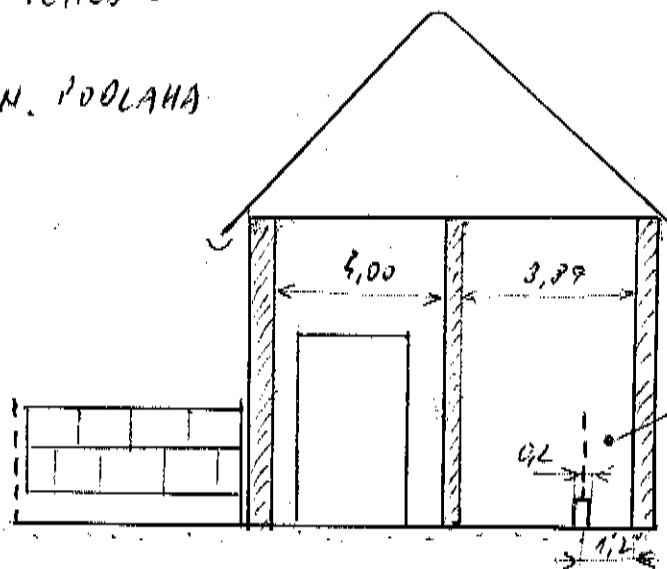



KONTROLNÁ CHODBA
(OŠŤAVA NEZMENENÁ)

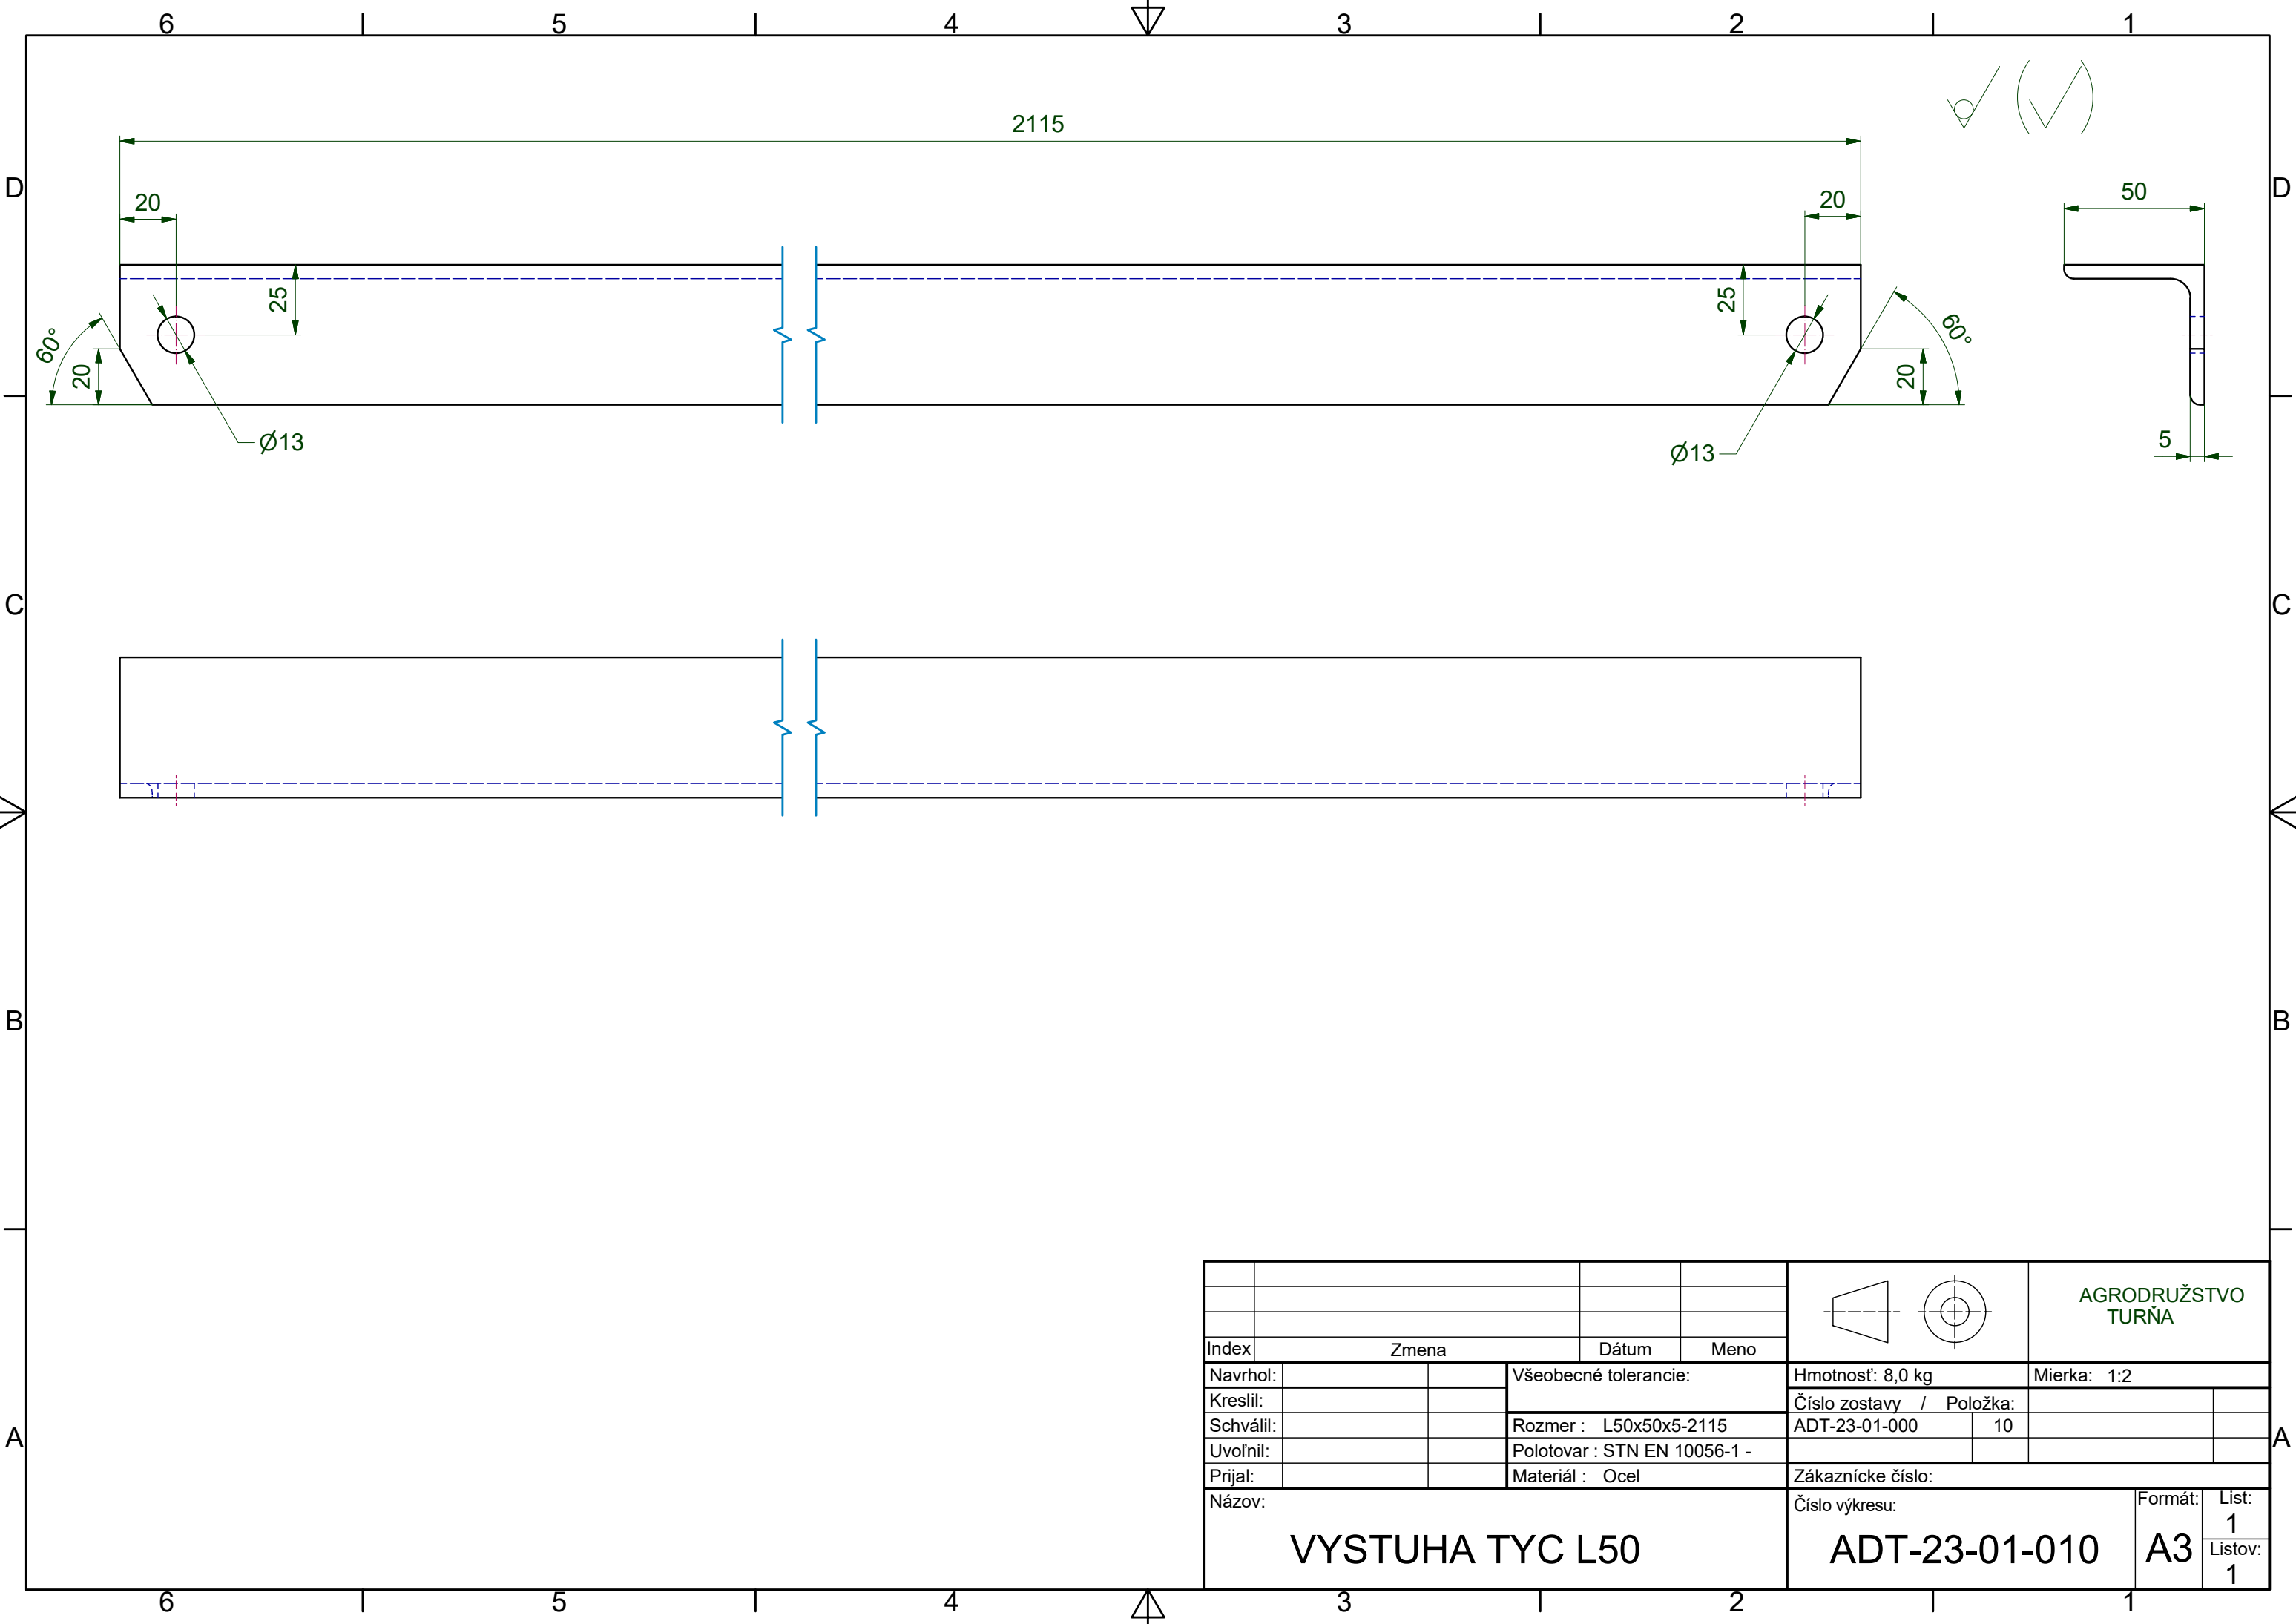

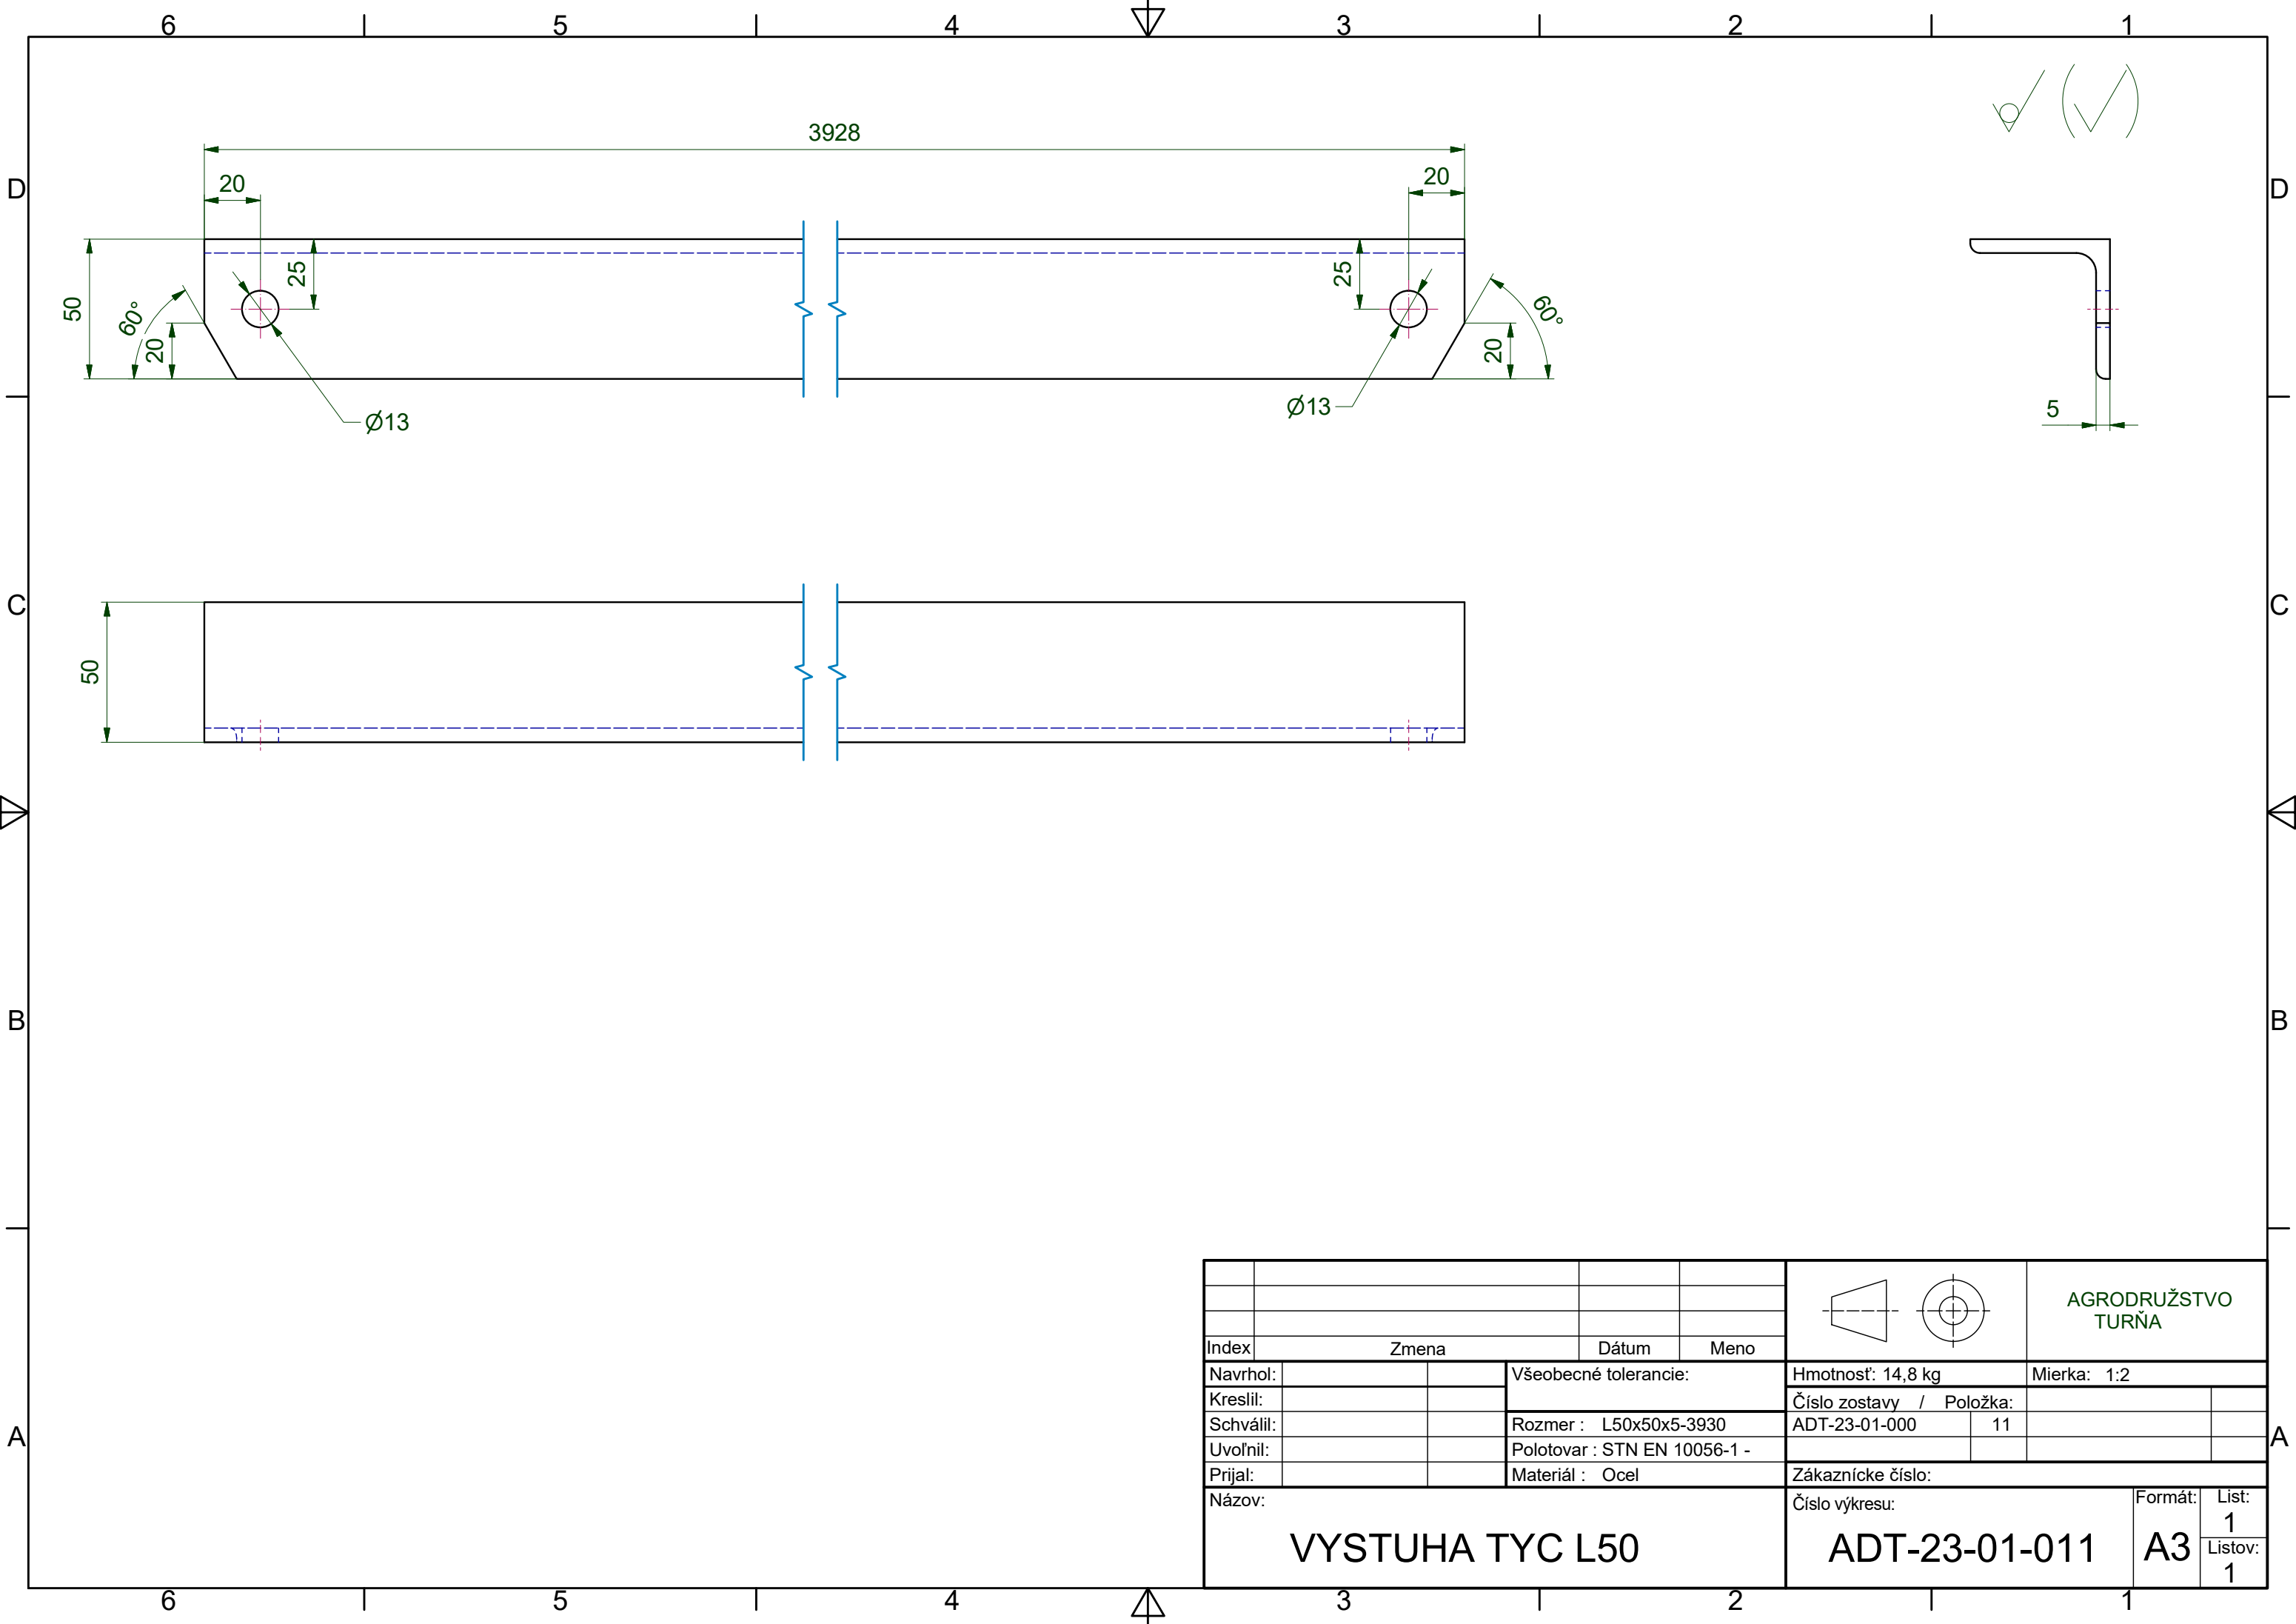


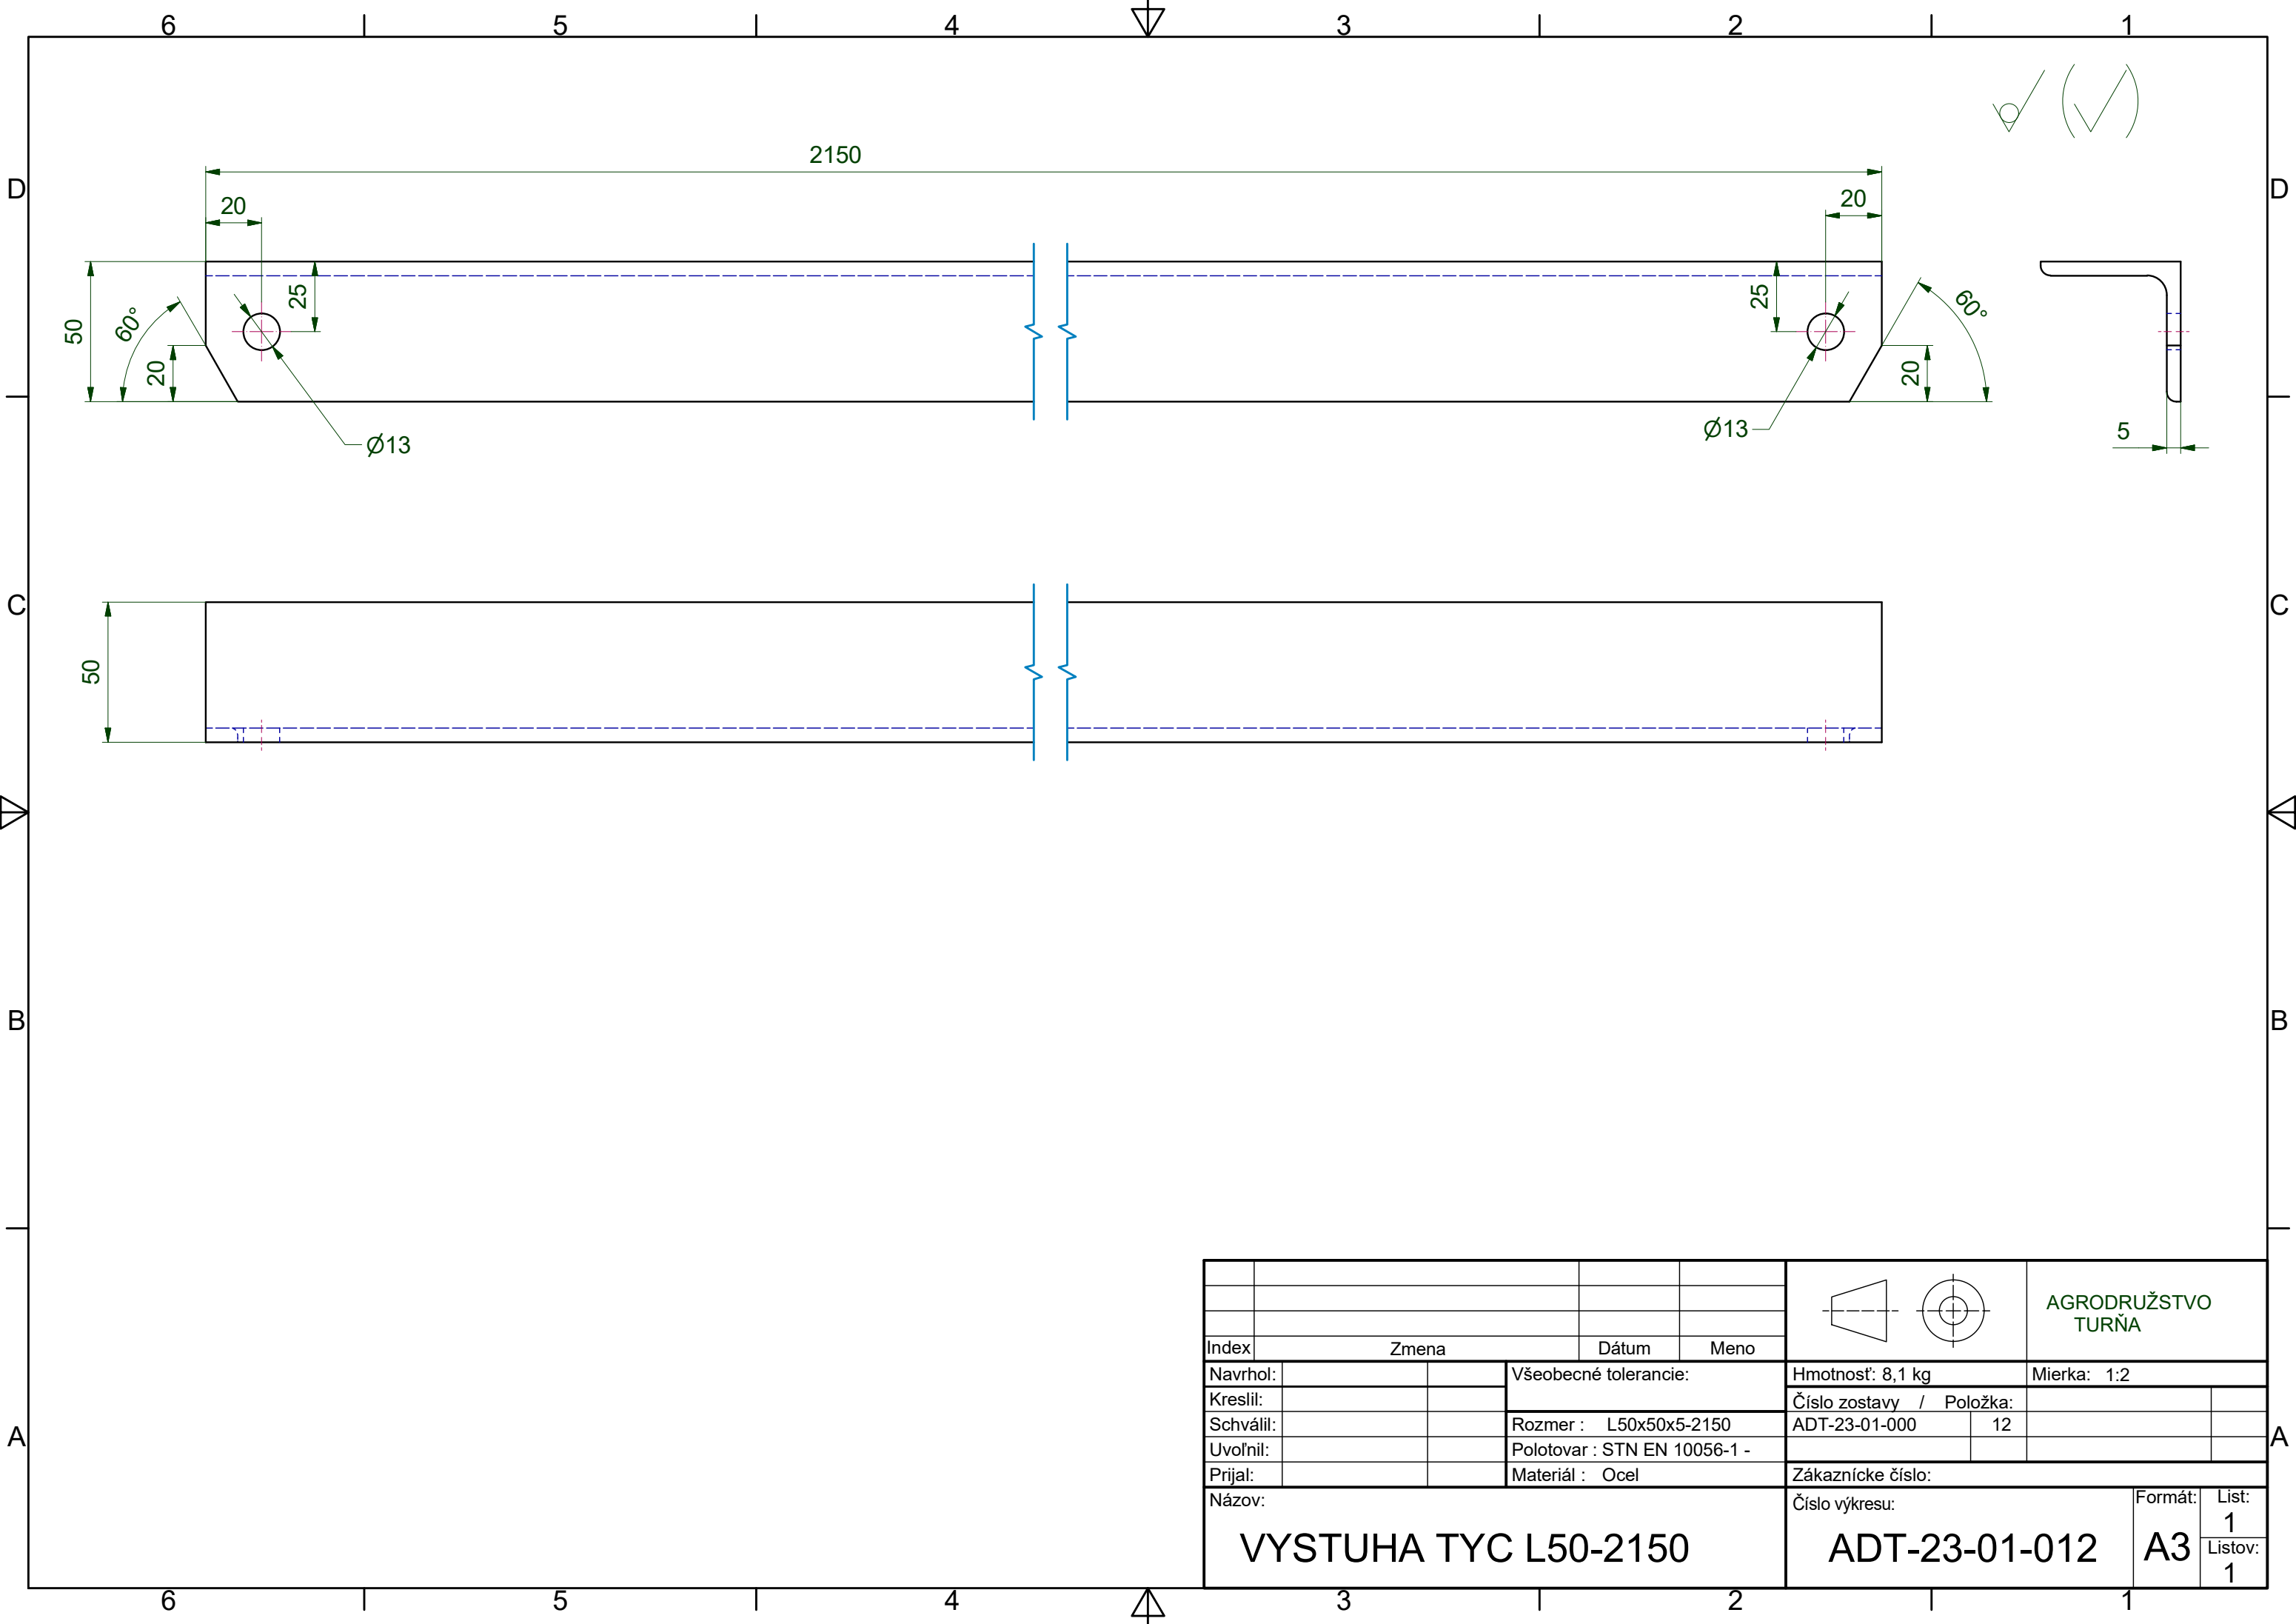


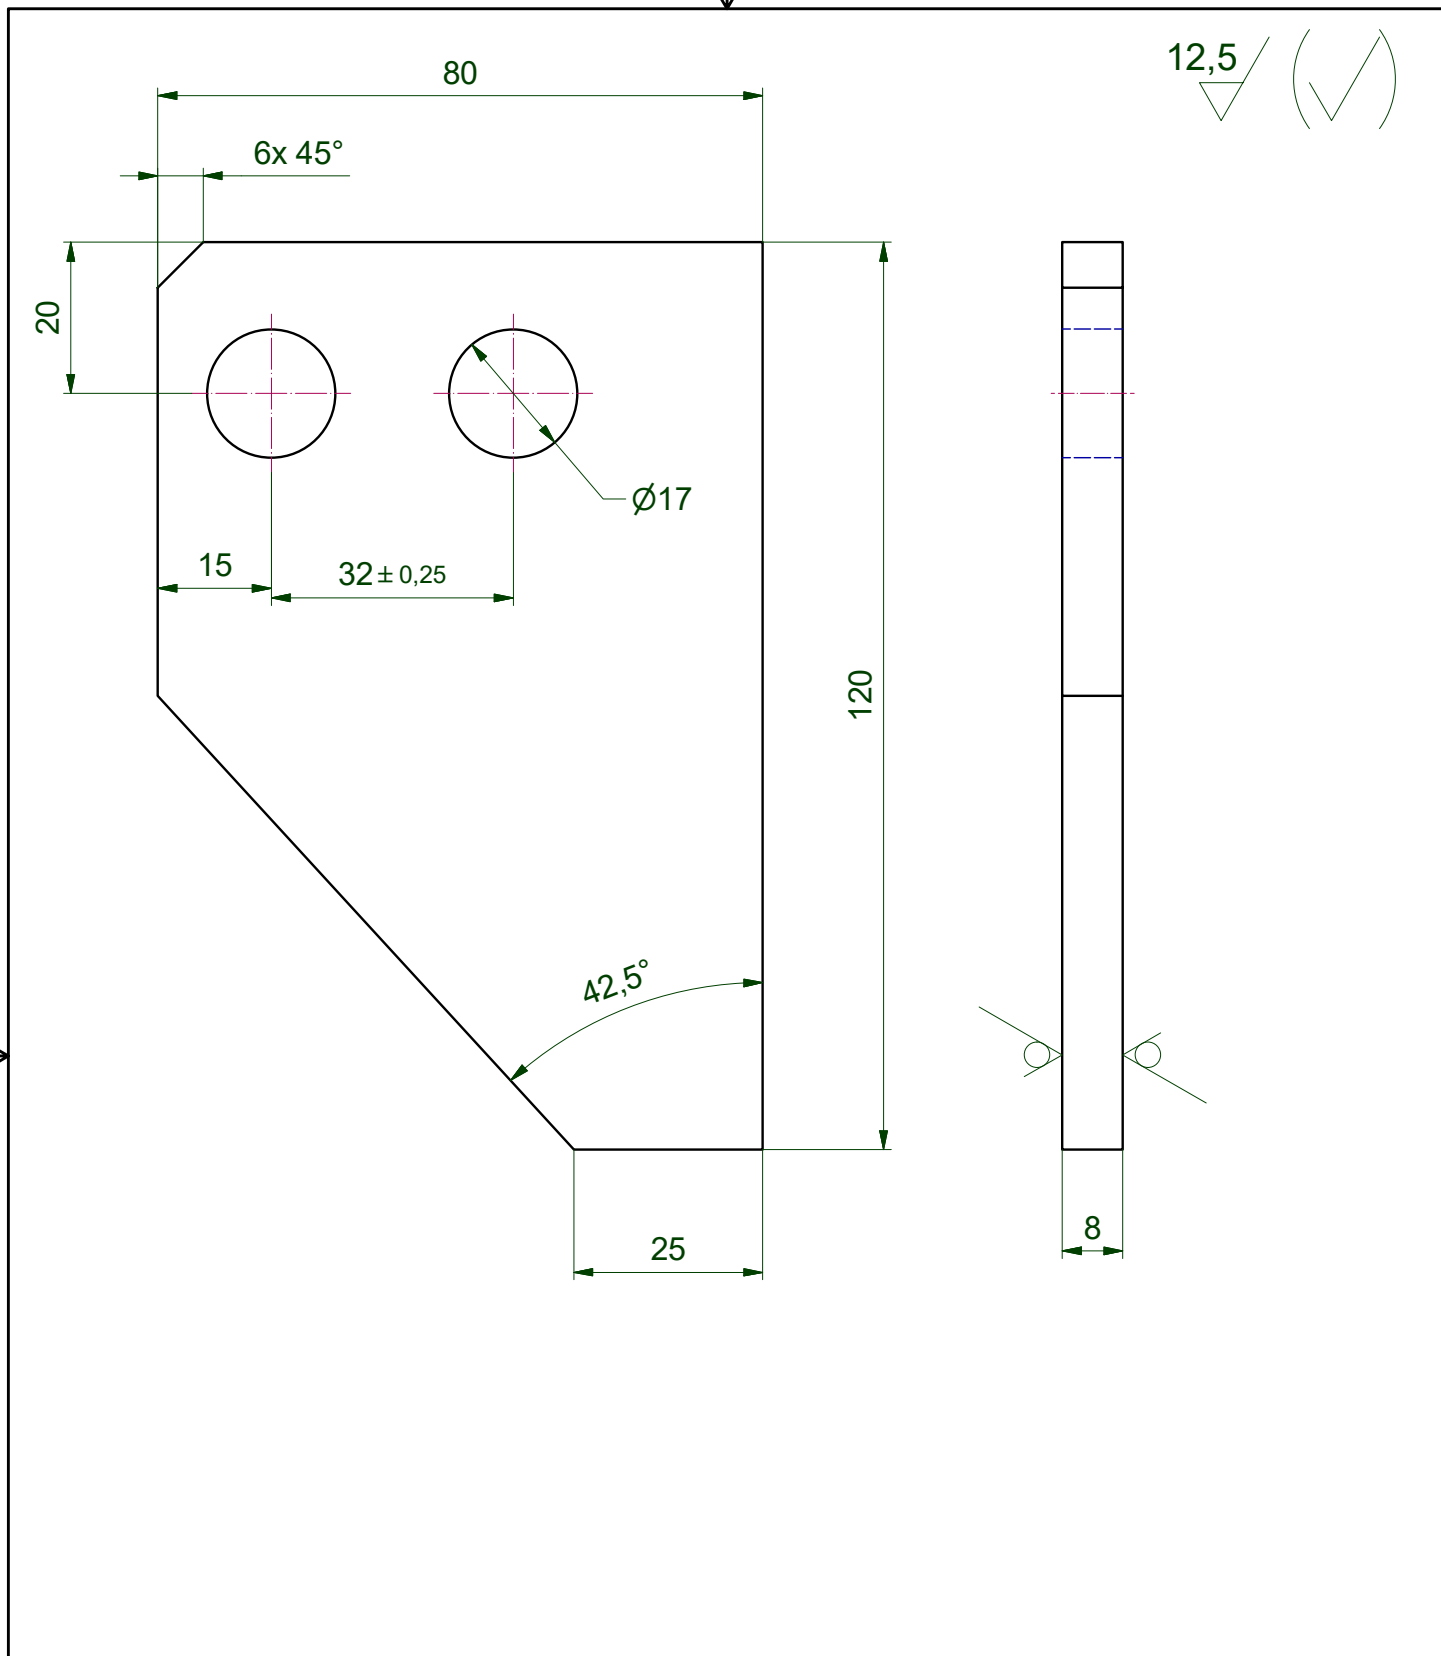

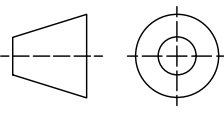						AGRODRUŽSTVO TURŇA	
Index	Zmena		Dátum	Meno			
Navrhol:			Všeobecné tolerancie:		Hmotnosť: 0,5 kg		Mierka: 1:1
Kreslil:	D. SWADDA		ISO				





12,5 / (✓)

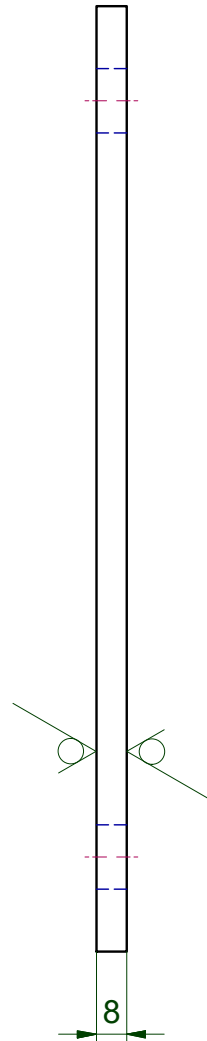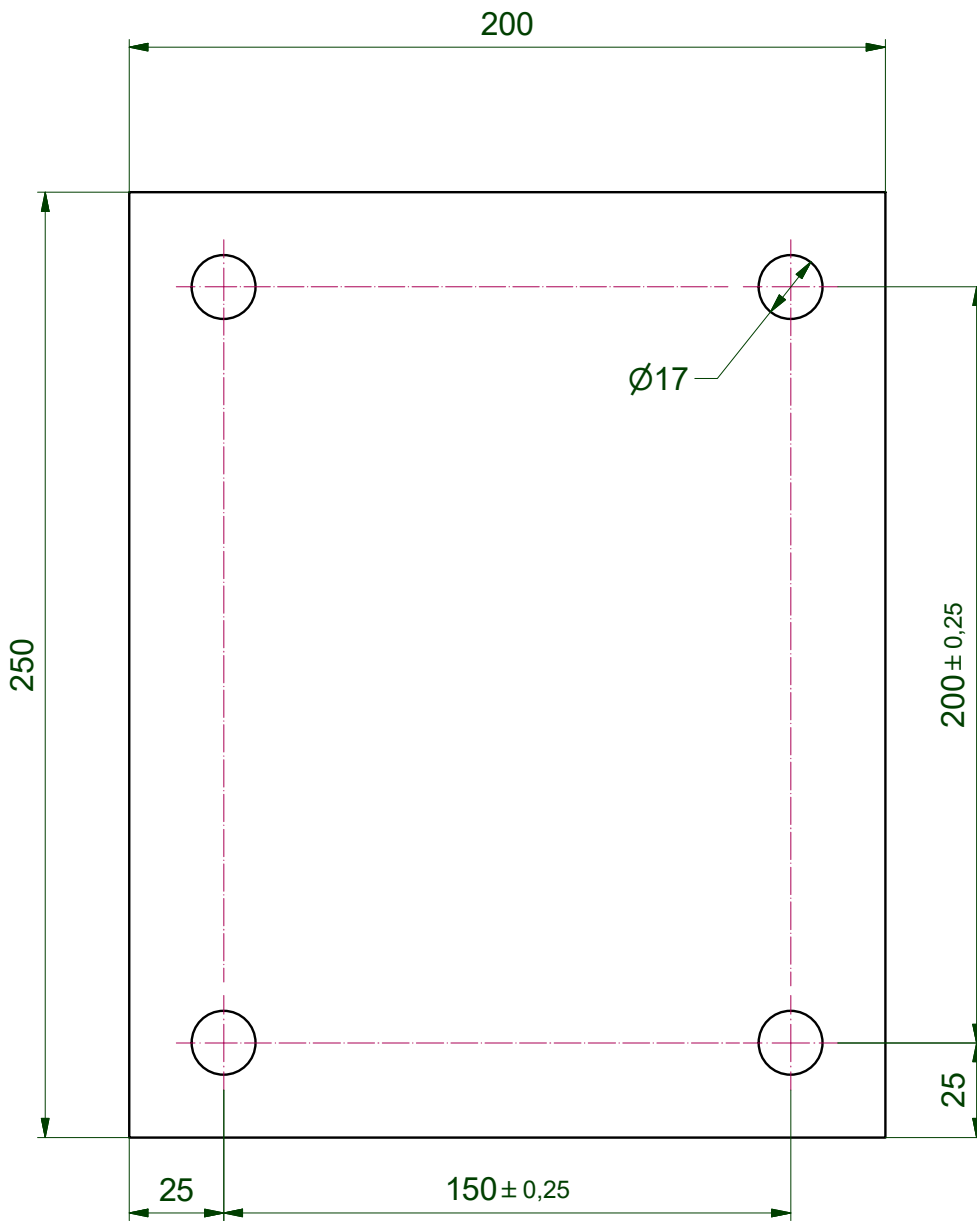



						AGRODRUŽSTVO TURŇA	
Index	Zmena		Dátum	Meno			
Navrhol:			Všeobecné tolerancie:		Hmotnosť: 3,1 kg	Mierka: 1:2	
Kreslil:	D.SMAJDA		ISO 2768 - mK, EN ISO 1392				

12,5 / (✓)

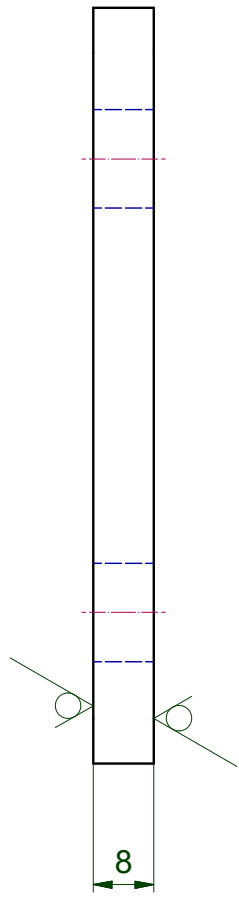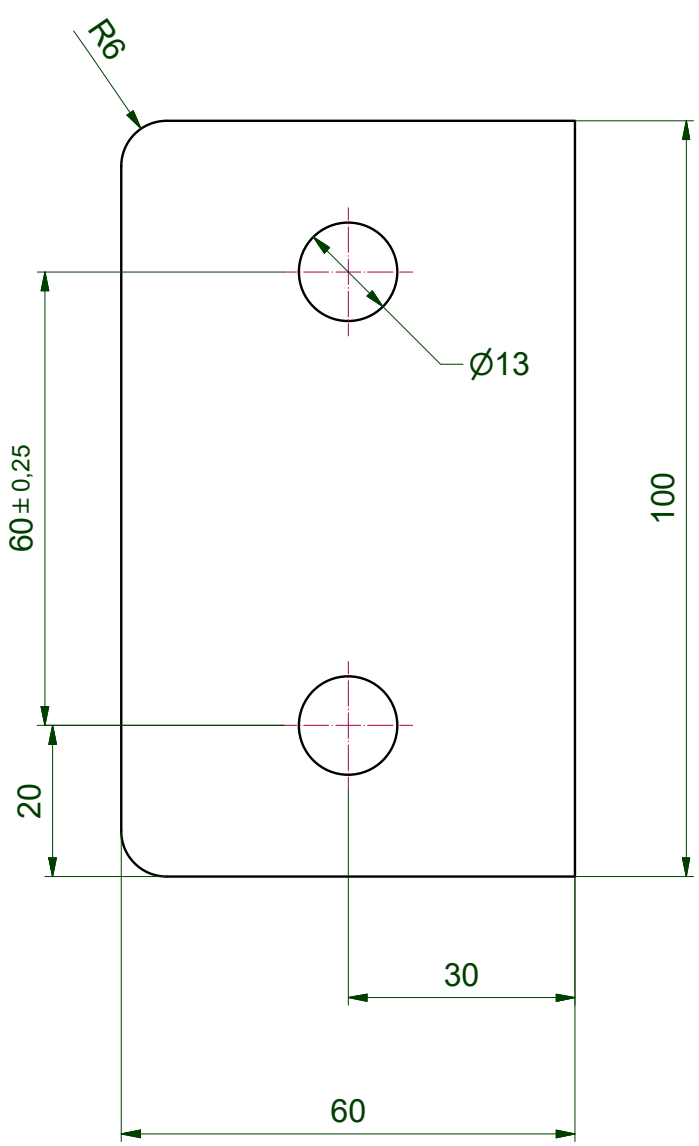



					AGRODRUŽSTVO TURŇA	
Index	Zmena	Dátum	Meno			
Navrhol:		Všeobecné tolerancie:		Hmotnosť: 0,4 kg		Mierka: 1:1
Kreslil:	D. SMOLDA	ISO 2768 - mK, EN ISO 13920 BF		Číslo zostavy / Položka:		
Schválil:	ING. MICHAL KOVÁCS	Rozmer : P8-100x60		ADT-23-01-400	3	

12,5 / (✓)

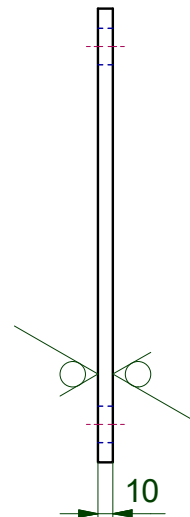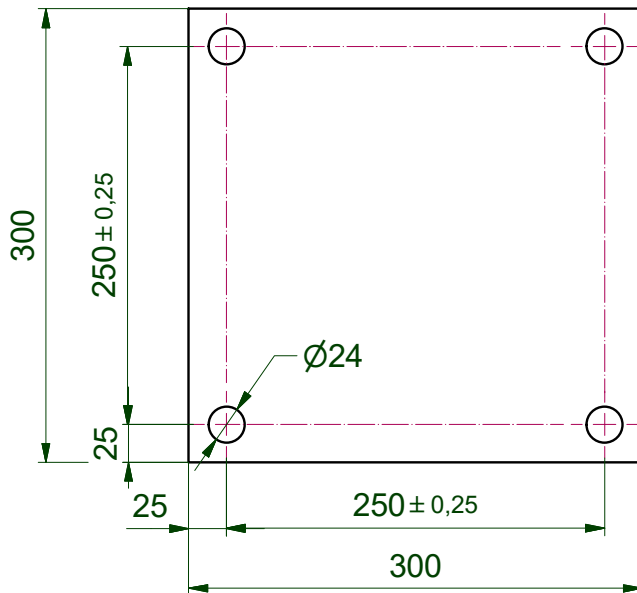



						AGRODRUŽSTVO TURŇA	
Index	Zmena		Dátum	Meno			
Navrhol:			Všeobecné tolerancie:		Hmotnosť: 6,9 kg		Mierka: 1:5
Kreslil:							

12,5

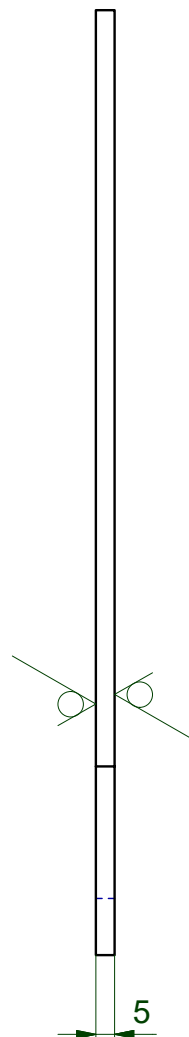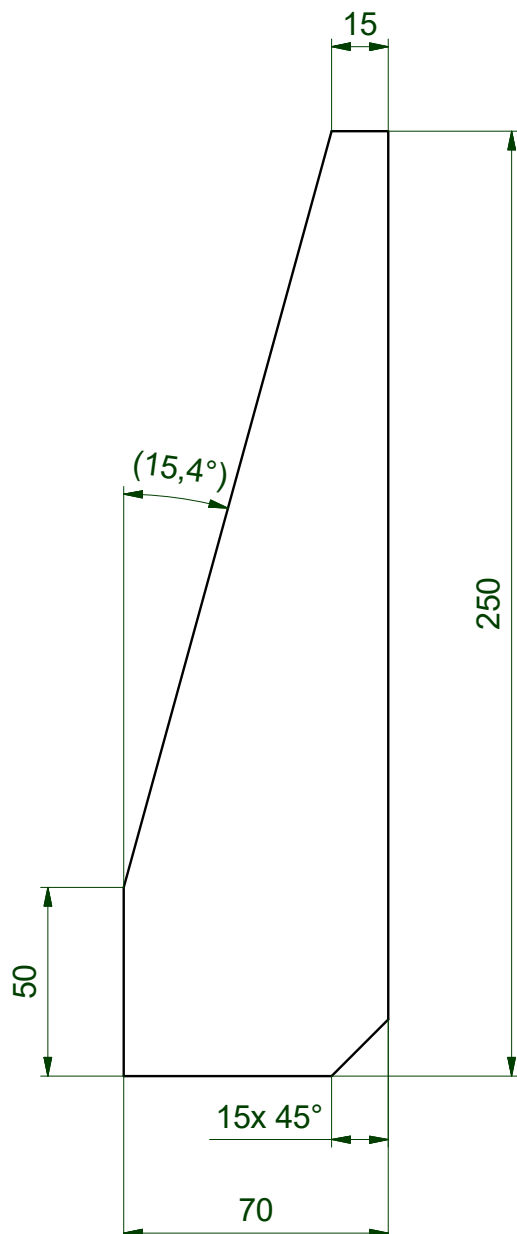

						AGRODRUŽSTVO TURŇA	
Index	Zmena	Dátum	Meno				
Navrhol:		Všeobecné tolerancie:		Hmotnosť: 0,5 kg		Mierka: 1:2	
Kreslil:	D.SMAJDA	ISO 2768 - mK, EN ISO 13920 BF		Číslo zostavy / Položka:			
Schválil:	ING.IMRICH KOVÁCS						

12,5 / (✓)

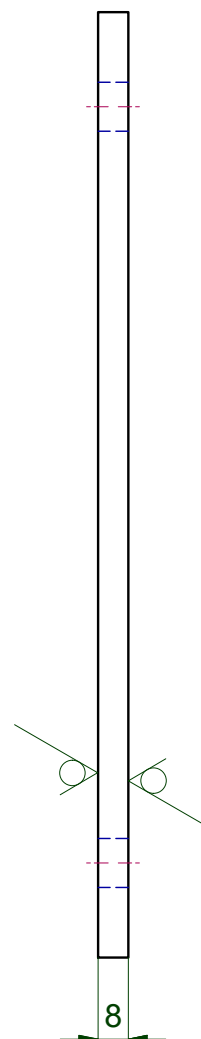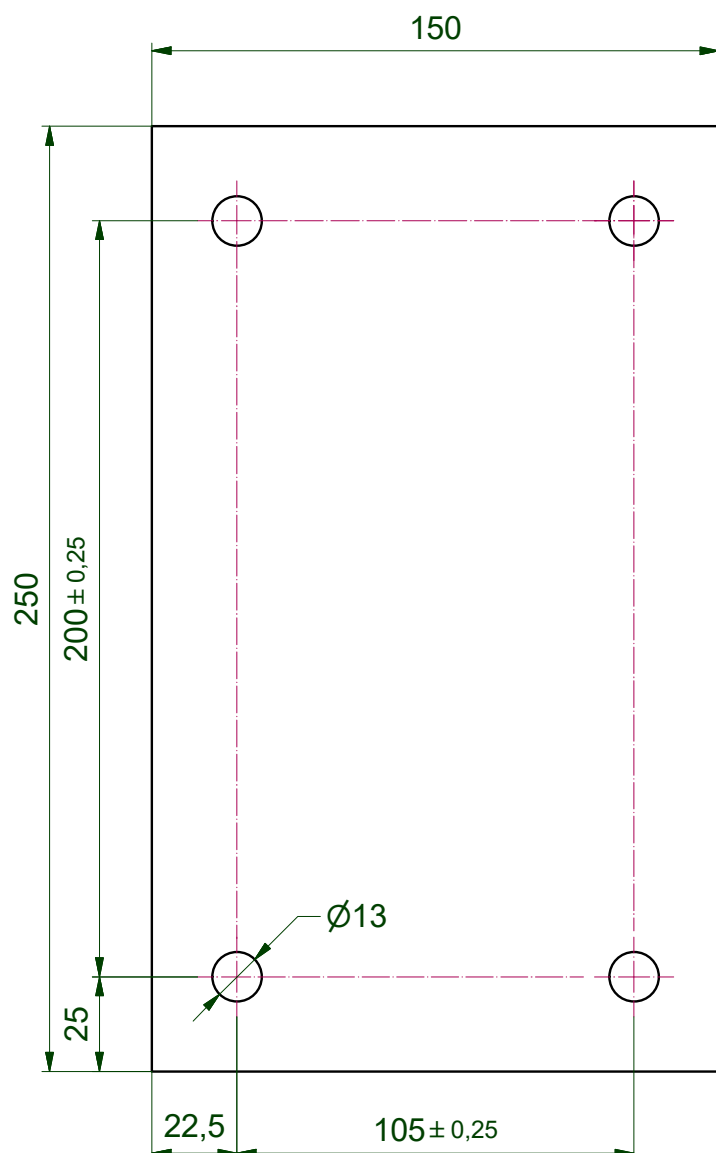

						AGRODRUŽSTVO TURŇA	
Index	Zmena		Dátum	Meno			
Navrhol:			Všeobecné tolerancie:				

