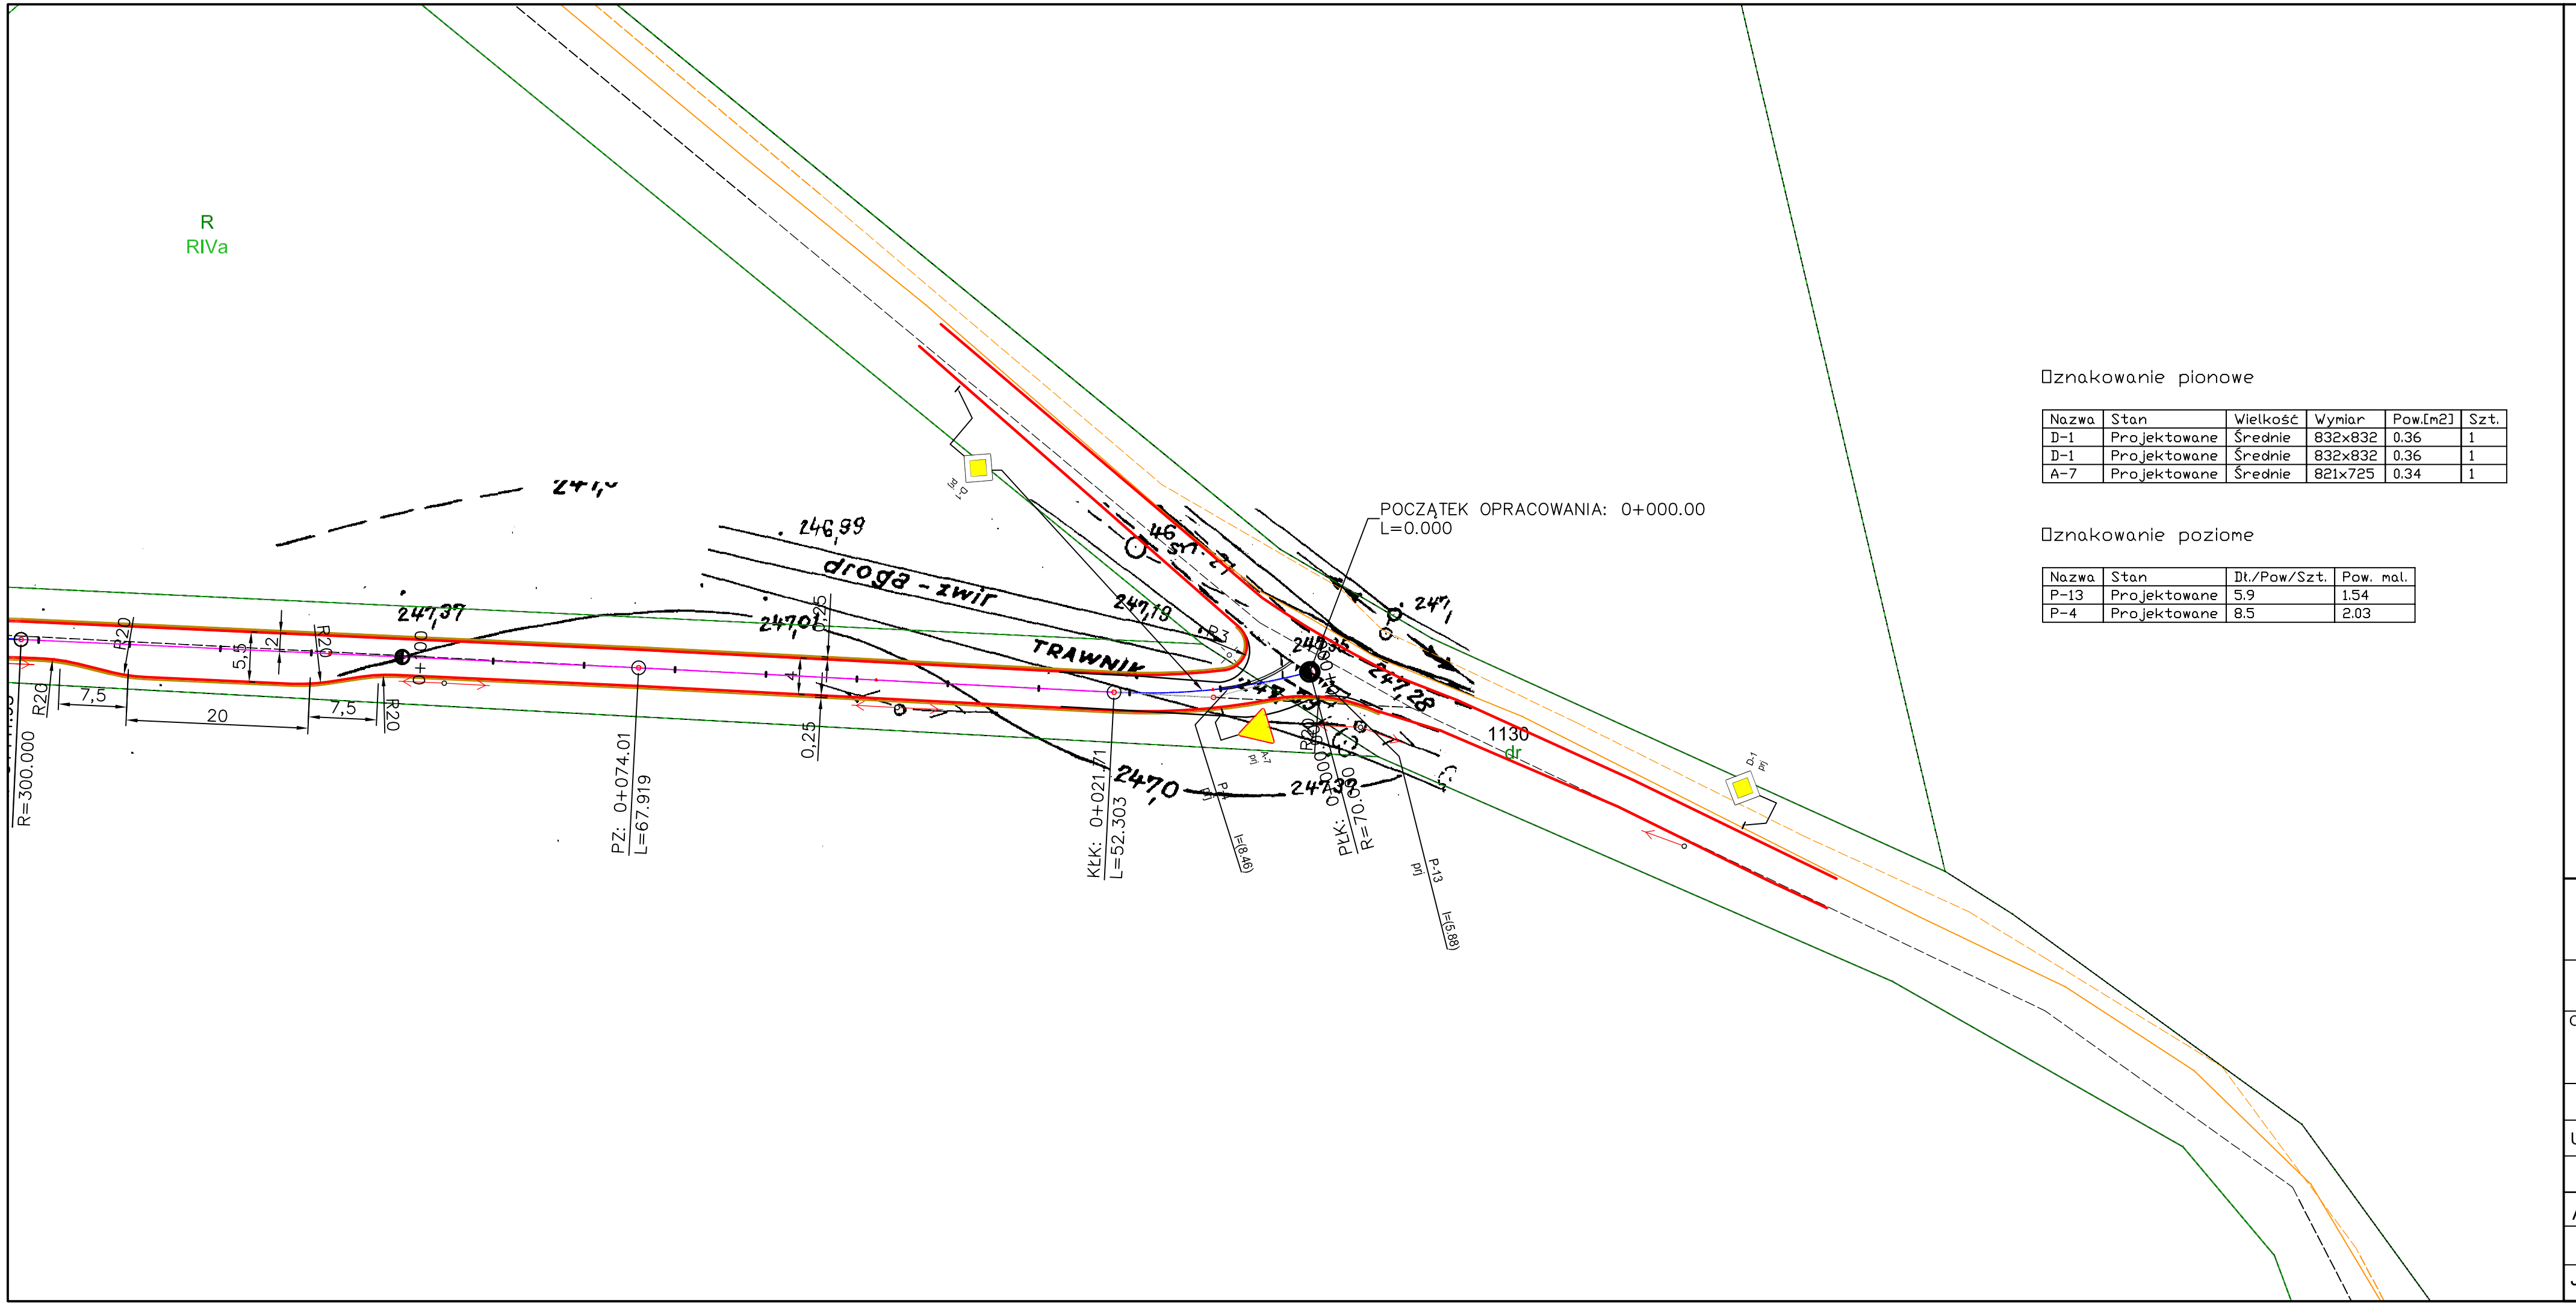

Oznakowanie pionowe

Nazwa	Stan	Wielkość	Wymiar	Pow.[m2]	Szt.
D-1	Projektowane	Średnie	832x832	0.36	1
D-1	Projektowane	Średnie	832x832	0.36	1
A-7	Projektowane	Średnie	821x725	0.34	1

Oznakowanie poziome

Nazwa	Stan	Dł./Pow/Szt.	Pow. mal.
P-13	Projektowane	5.9	1.54
P-4	Projektowane	8.5	2.03

Przebudowa nawierzchni drogi dojazdowej do gruntów rolnych - ul. Gwoździańska w Skrzydłowicach

Projekt stałej organizacji ruchu

Opracowanie
Biuro Projektów Budowlanych "CADAM" - Adam Pokrzywiec
ul. Opiełki 3A 42-286 Koszęcin

Zarządca drogi		Inwestor	
Urząd Gminy Pawonków		Gmina Pawonków	
Opracowanie	Podpis	Data	Nr rys.
Adam Pokrzywiec		maj 2025 r.	2
Projektant	Podpis	Skala	
Jacek Malmur		1 : 500	